


VÝKAZ DOSAVADNÍHO A NOVÉHO STAVU ÚDAJŮ KATASTRU NEMOVITOSTÍ

Dosavadní stav				Nový stav				Porovnání se stavem evidence právních vztahů								
Označení pozemku parc. číslem	Výměra parcely		Druh pozemku Způsob využití	Označení pozemku parc. číslem	Výměra parcely		Druh pozemku Způsob využití	Typ stavby	Způsob využití	Způsob určení výměry	Díl přechází z pozemku označeného v katastru nemovitostí		Číslo listu vlastnictví	Výměra dílu		Označení dílu
	ha	m ²			ha	m ²					ha	m ²				
639/1	1	57 77	ostatní plocha ostatní komunikace	639/1	1	39 76	ostatní plocha ostatní komunikace									
				639/7		18 01	ostatní plocha ostatní komunikace			639/1	3735	18 01				
	1	57 77			1	57 77										

GEOMETRICKÝ PLÁN pro rozdělení pozemku	Geometrický plán ověřil úředně oprávněný zeměměřický inženýr:	Stejnopis ověřil úředně oprávněný zeměměřický inženýr:
	Jméno, příjmení: <i>Ing. Jana Němcová</i>	Jméno, příjmení: <i>JANA NĚMCOVÁ</i>
	Číslo položky seznamu úředně oprávněných zeměměřických inženýrů: <i>2737/2015</i>	Číslo položky seznamu úředně oprávněných zeměměřických inženýrů: <i>2737/2015</i>
	Dne: <i>28.2.2024</i> Číslo: <i>17/2024</i>	Dne: <i>8.3.2024</i> Číslo: <i>27/2024</i>
Náležitosti a přesnost odpovídá právním předpisům.	Tento stejnopis odpovídá geometrickému plánu v elektronické podobě uloženému v dokumentaci katastrálního úřadu.	
Vyhotovitel: <i>DIAMO, s. p., o. z. PKÚ Hrbovická 2 403 39 Chlumec</i>	Katastrální úřad souhlasí s odesláním parcel.	Ověření stejnopisu geometrického plánu v listinné podobě.
Číslo plánu: <i>215-7/2024</i>	Bc. Alena Fejfarová KÚ pro Ústecký kraj, KP Most PGP-167/2024-508 2024.03.05 08:12:25 +01'00'	
Okres: <i>Most</i>		
Obec: <i>Most</i>		
Kat. území: <i>Střimice</i>		
Mapový list: <i>Most 5-2/34</i>		
Dosavadní vlastníci pozemků byla poskytnuta možnost seznámit se v listinné podobě navrhovaných nových hranic, které byly označeny předepsaným způsobem. <i>hřeby</i>		

Seznam souřadnic (S-JTSK)


Č. bodu	Souřadnice pro zápis do KN		
	Y	X	kód kv.
211-44	789103,44	985977,91	3
211-48	789095,50	985967,56	3

k.ú. Most 1
k.ú. Střimice

v.
4/5

v.
163/2

v.
163/1

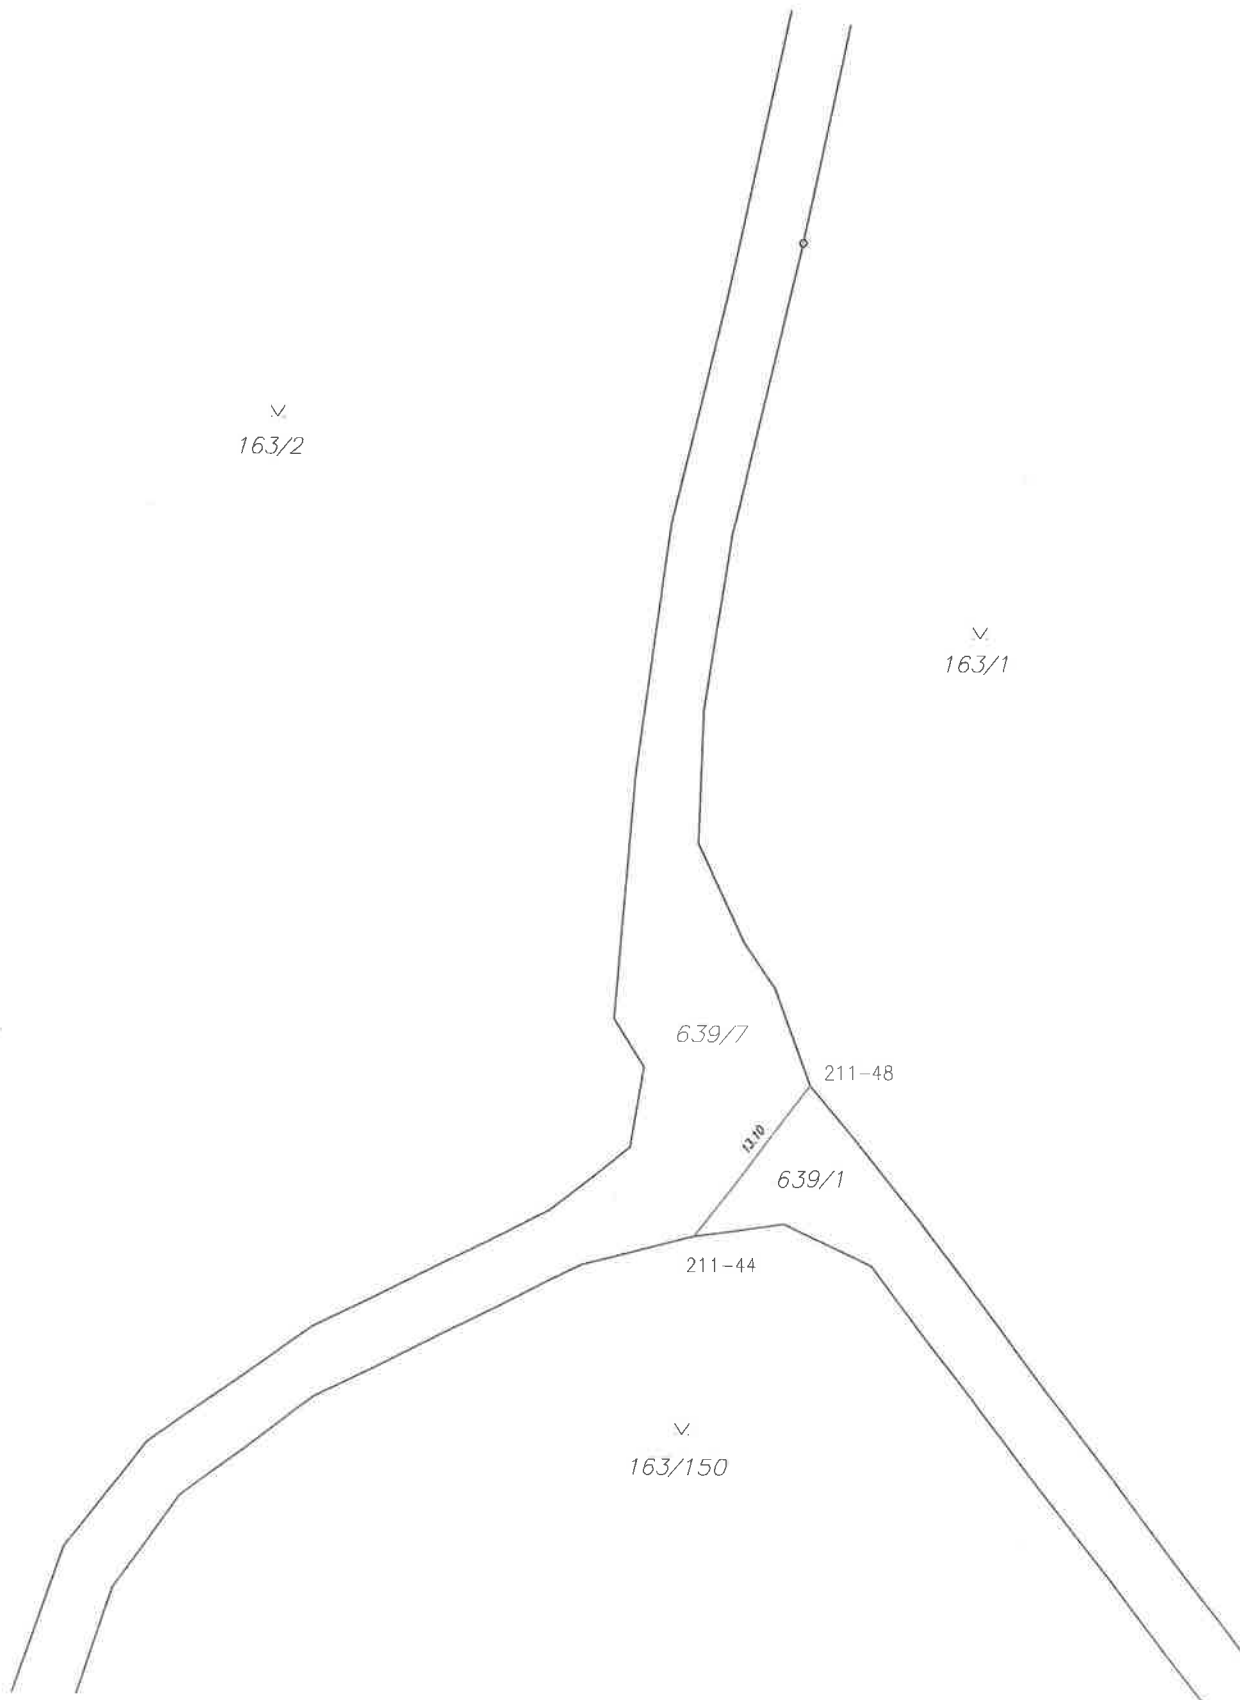

v.
163/150