


VÝKAZ DOSAVADNÍHO A NOVÉHO STAVU ÚDAJŮ KATASTRU NEMOVITOSTÍ

Dosavadní stav				Nový stav												
Označení pozemku parc. číslem	Výměra parcely		Druh pozemku	Označení pozemku parc. číslem	Výměra parcely		Druh pozemku	Typ stavby	Způsob využití	Způsob využití	Způsob určení výměry	Porovnání se stavem evidence právních vztahů				
	ha	m²			ha	m²						Díl přechází z pozemku označeného v katastru nemovitostí	dřívejší poz. evidenci	Číslo listu vlastnictví	Výměra dílu	
	ha	m²		ha	m²									ha	m²	
144/4	94	30	lesní poz	144/4	93	62	lesní poz				0					
144/12	5	11	<u>ostatní plocha</u>	144/12	5	79	<u>ostatní plocha</u>				0	144/12	296	5	11	celá plocha
												144/4	61		68	
															5	79
	99	41			99	41										

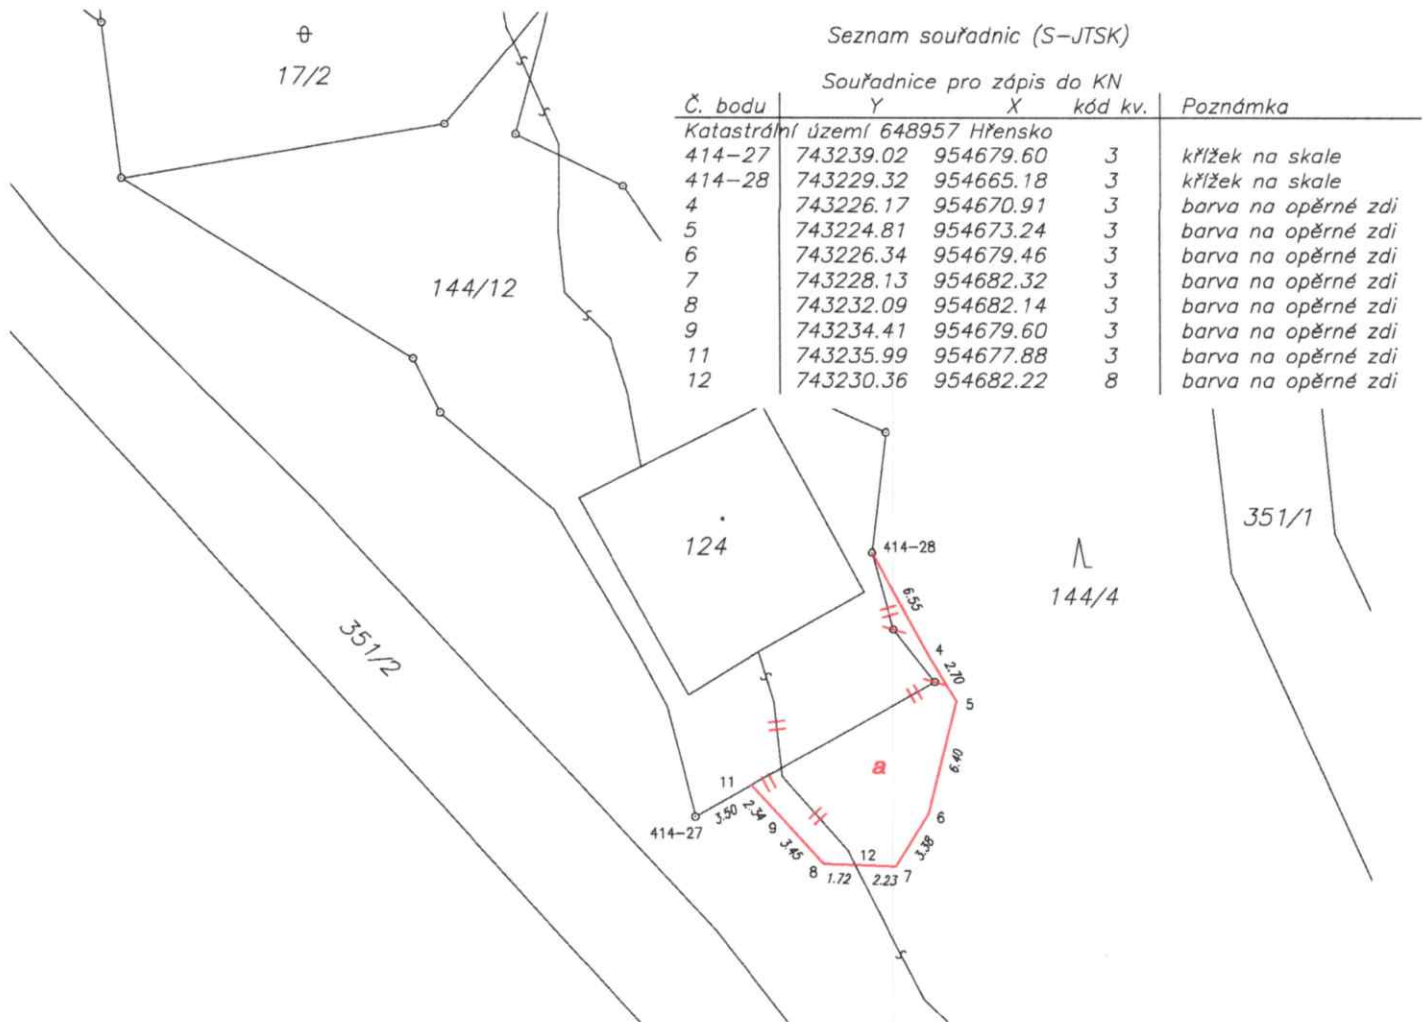

GEOMETRICKÝ PLÁN pro změnu hranice pozemku	Geometrický plán ověřil úředně oprávněný zeměměřický inženýr: Jméno, příjmení: Ing. Jakub Sadílek Číslo položky seznamu úředně oprávněných zeměměřických inženýrů: 2818/2017 Dne: 28.8.2023 Číslo: 343/2023 Náležitostmi a přesností odpovídá právním předpisům.	Stejnopis ověřil úředně oprávněný zeměměřický inženýr: Jméno, příjmení: Ing. Jakub Sadílek Číslo položky seznamu úředně oprávněných zeměměřických inženýrů: 2818/2017 Dne: 11.9.2023 Číslo: 418/2023 Tento stejnopis odpovídá geometrickému plánu v elektronické podobě uloženému v dokumentaci katastrálního úřadu.
	Vyhotovitel: GEODET Václav Kysela Tel.: 773 552 153 email: info@geodezie-rbk.cz Číslo plánu: 709-88/2023 Okres: Děčín Obec: Hřensko Kat. území: Hřensko Mapový list: Šluknov 7-7/23 Dosavadním vlastním pozemků byla poskytnuta možnost seznámit se v terénu a průběhem navrhovaných nových hranic, které byly označeny předepsaným způsobem: viz seznam souřadnic	Katastrální úřad souhlasí s označováním parcel. Kateřina Uhrecká Katastrální úřad pro Ústecký kraj Katastrální pracoviště Děčín PGP-873/2023-502 2023.09.05 13:03:52 +02'00'
	Ověření stejnopisu geometrického plánu v listinné podobě. 	