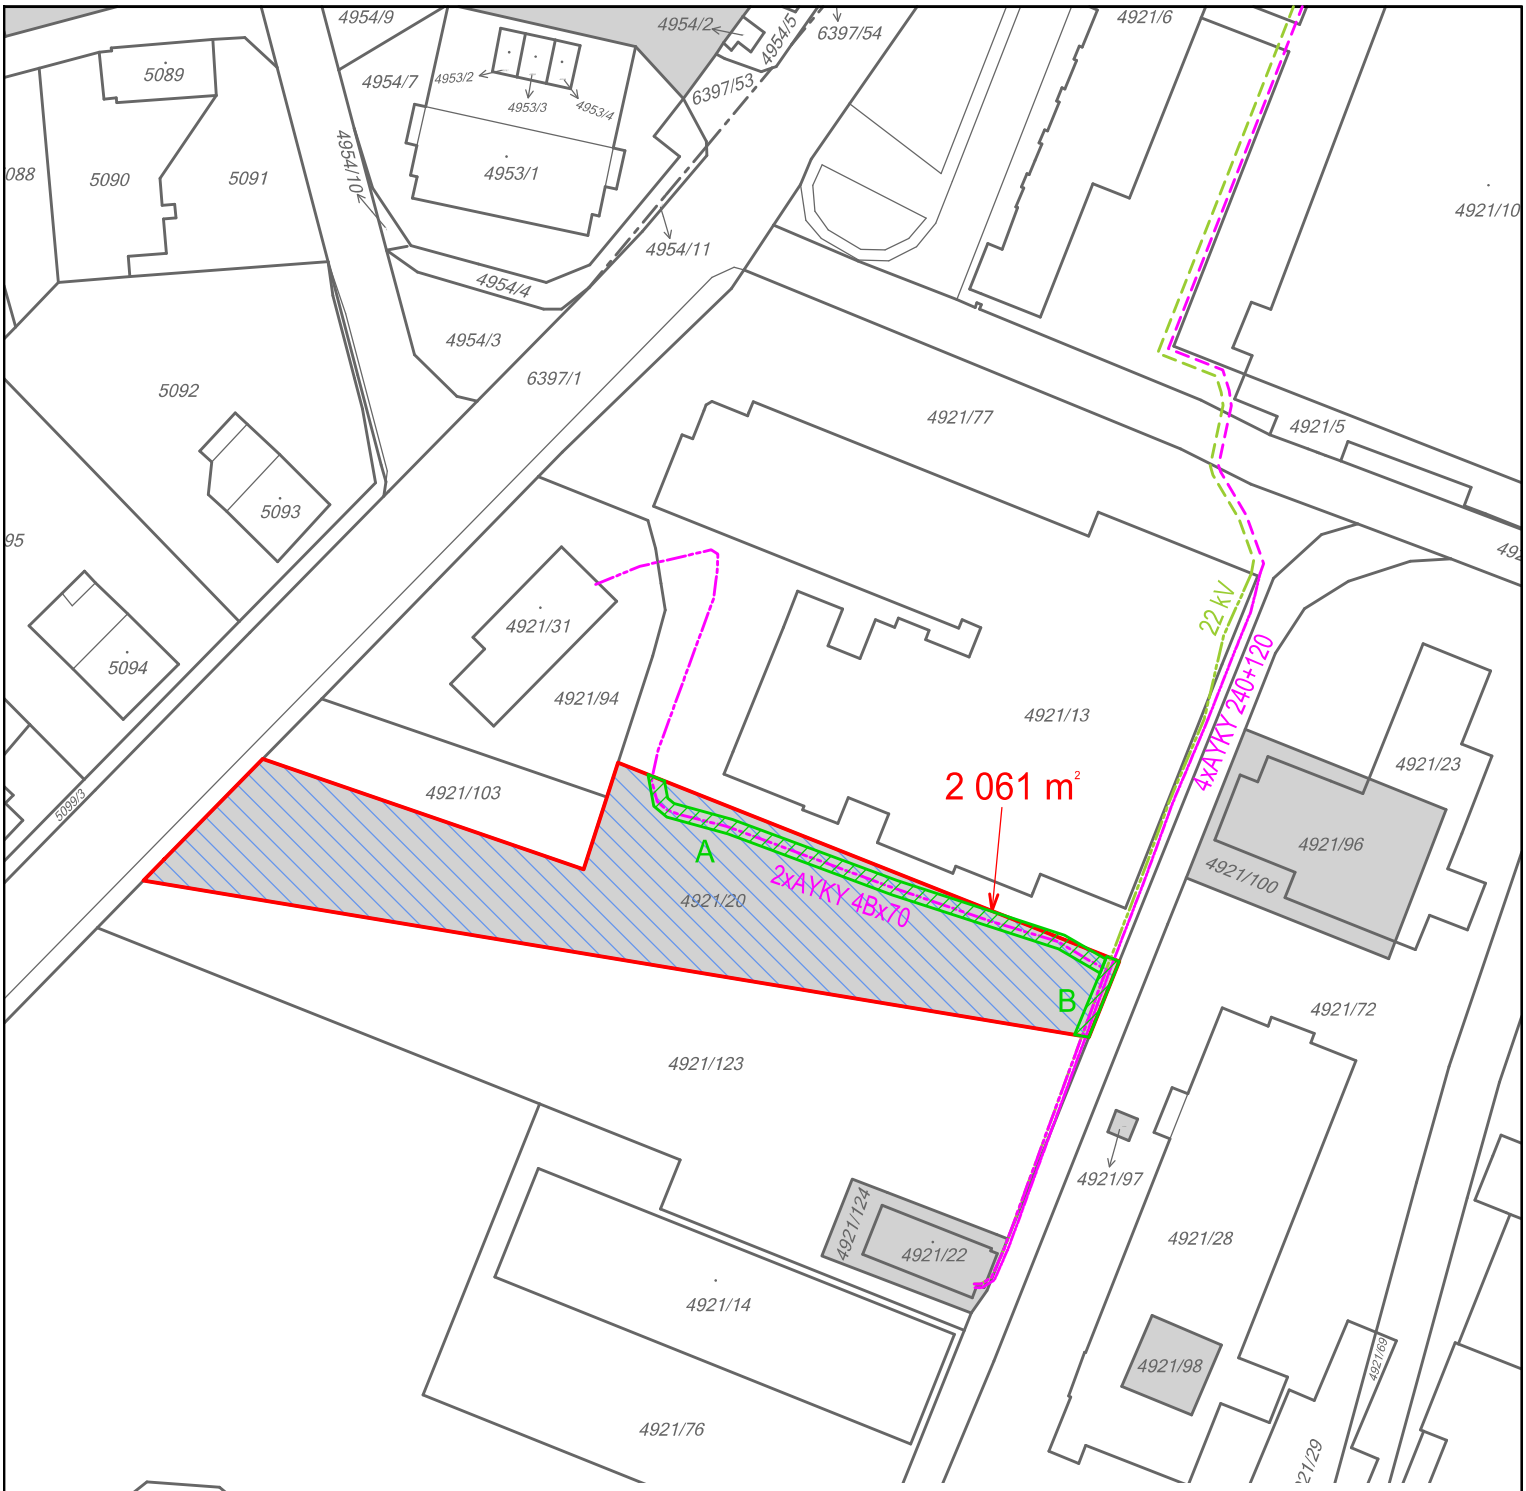

LEGENDA:

- předmět VSNN
- pozemky DIAMO, s. p., o. z. ODRA
- budoucí služebnosti el. vedení dle GP č. 5637-15/2022 k.ú. Petřvald u Karviné
- budoucí služebnost stezky a cesty
- el. vedení NN DIAMO, s. p., o. z. ODRA
- el. vedení VN DIAMO, s. p., o. z. ODRA

zpracoval odd. ev. nemovitostí, dne 04.04.2024

PODKLADOVÁ DATA © ČÚZK 12/2023

M 1 : 1000 / A4