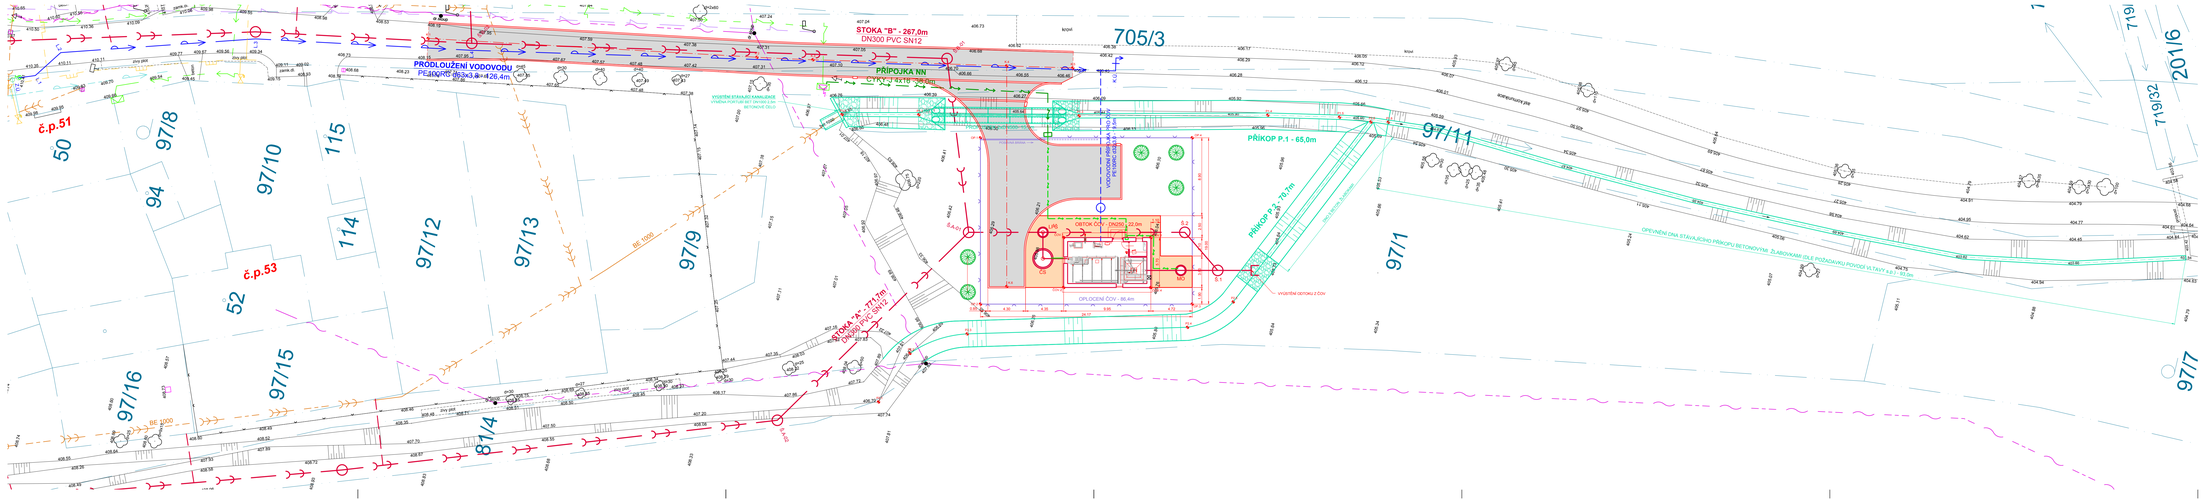

LEGENDA

INŽENÝRSKÉ SÍTĚ - NAVRŽENÉ

- SPLAŠKOVÁ KANALIZACE
- SPLAŠKOVÁ KANALIZAČNÍ PŘÍPOJKY
- VODOVOD
- VODOVODNÍ PŘÍPOJKY
- PŘÍPOJKA NN
- AREÁLOVÉ ROZVODY NN

INŽENÝRSKÉ SÍTĚ - STÁVAJÍCÍ

- KANALIZACE
- VODOVOD
- VEDENÍ NN
- VEDENÍ VN
- SDĚLOVACÍ VEDENÍ
- VEDENÍ VEŘEJNÉHO OSVĚTLENÍ

OSTATNÍ

- PŘÍJEZDOVÁ KOMUNIKACE PRO ČOV
- POCHOZÍ PLOCHY V AREÁLU ČOV (ZÁMKOVÁ DLAŽBA)
- ÚPRAVA STÁVAJÍCÍCH OTEVŘENÝCH PŘÍKOPŮ
- VÝSADBA NOVÝCH STROMŮ

VAK projekt s.r.o.
Kněžskodvorská 2544, 370 04 České Budějovice 3
Email: vakprojekt@vakprojekt.cz, www.vakprojekt.cz

ZODPOVĚDNÝ PROJEKTANT: ING. PETR KONDÚTEK	VYPRACOVAL: ING. PETR KONDÚTEK	KOPIE ČÍSLO
OKRES	Strakonice (Jihočeský Kraj)	STUPEŇ PROJEKTU: PROJEKTOVÁ DOKUMENTACE PRO SPOLEČNÉ POVOLENÍ (DUR+DSP)
MÍSTO STAVBY	Město Vodňany, mimo část Křtětice	
INVESTOR	Město Vodňany, nám. Svobody 18, 389 01 Vodňany	
NÁZEV AKCE: **Křtětice - splašková kanalizace a ČOV**		DATUM PROJEKTU: III./2024
		FORMÁT VÝKRESU: 7xA4
STAVEBNÍ OBJEKT		MĚŘÍTKO: 1:200
OBSAH VÝKRESU: **Situace čistírny odpadních vod**		Č. VÝKRESU: D1.01-01