


VÝKAZ DOSAVADNÍHO A NOVÉHO STAVU ÚDAJŮ KATASTRU NEMOVITOSTÍ																
Dosavadní stav					Nový stav											
Označení pozemku parc. číslem	Výměra parcely		Druh pozemku	Označení pozemku parc. číslem	Výměra parcely		Druh pozemku	Typ stavby	Zpús. určení výměr	Porovnání se stavem evidence právních vztahů						
										Díl přechází z pozemku označeného v		Číslo listu vlastnictví	Výměra dílu		Označení dílu	
	ha	m²	ha	m²	způsob využití	způsob využití	katastru nemovitostí	dřívější poz. evidenci		ha	m²					
680/68	3	91	ostat. pl. jiná plocha	680/68	3	52	ostat. pl. jiná plocha		2	680/68		424	3	52		
				680/102						680/68		424				
	3	91			3	91										

Dočasná stabilizace lomových bodů dřev. kolíkem, dle § 91 odst. 6 katastrální vyhlášky.
Vlastník po dokončení výstavby zajistí jejich označení trvalým způsobem.

GEOMETRICKÝ PLÁN pro rozdělení pozemku	Geometrický plán ověřil autorizovaný zeměměřický inženýr:	Stejnopis ověřil autorizovaný zeměměřický inženýr:
	Jméno, příjmení: Ing. Jan Ganaj	Jméno, příjmení: Ing. Jan Ganaj
	Číslo položky rejstříku autorizovaných zeměměřických inženýrů: 2327/07	Číslo položky rejstříku autorizovaných zeměměřických inženýrů: 2327/07
	Dne: 30.10.2024 Číslo: 872/2024	Dne: 6.11.2024 Číslo: 796/2024
	Náležitosti a přesnosti odpovídá právním předpisům.	Tento stejnopis odpovídá geometrickému plánu v elektronické podobě uloženému v dokumentaci katastrálního úřadu.
Vyhotovitel: Alexandr Černý Na Lukách 99, 417 42, Krupka-Nové Modlany	Katastrální úřad souhlasí s očíslováním parcel.	Ověření stejnopisu geometrického plánu v listinné podobě.
Číslo plánu: 732-7269/2024	Ing. Věra Březinová KÚ pro Ústecký kraj KP Most PGP 799/2024-508 2024.11.06 08:53:40 +01'00'	
Okres: Most		
Obec: Louka u Litvínova		
Kat. území: Louka u Litvínova		
Mapový list: Most 6-0/24		
Dosavadním vlastníkům pozemků byla poskytnuta možnost seznámit se v terénu s průběhem navrhovaných nových hranic, které byly označeny předepsaným způsobem:		

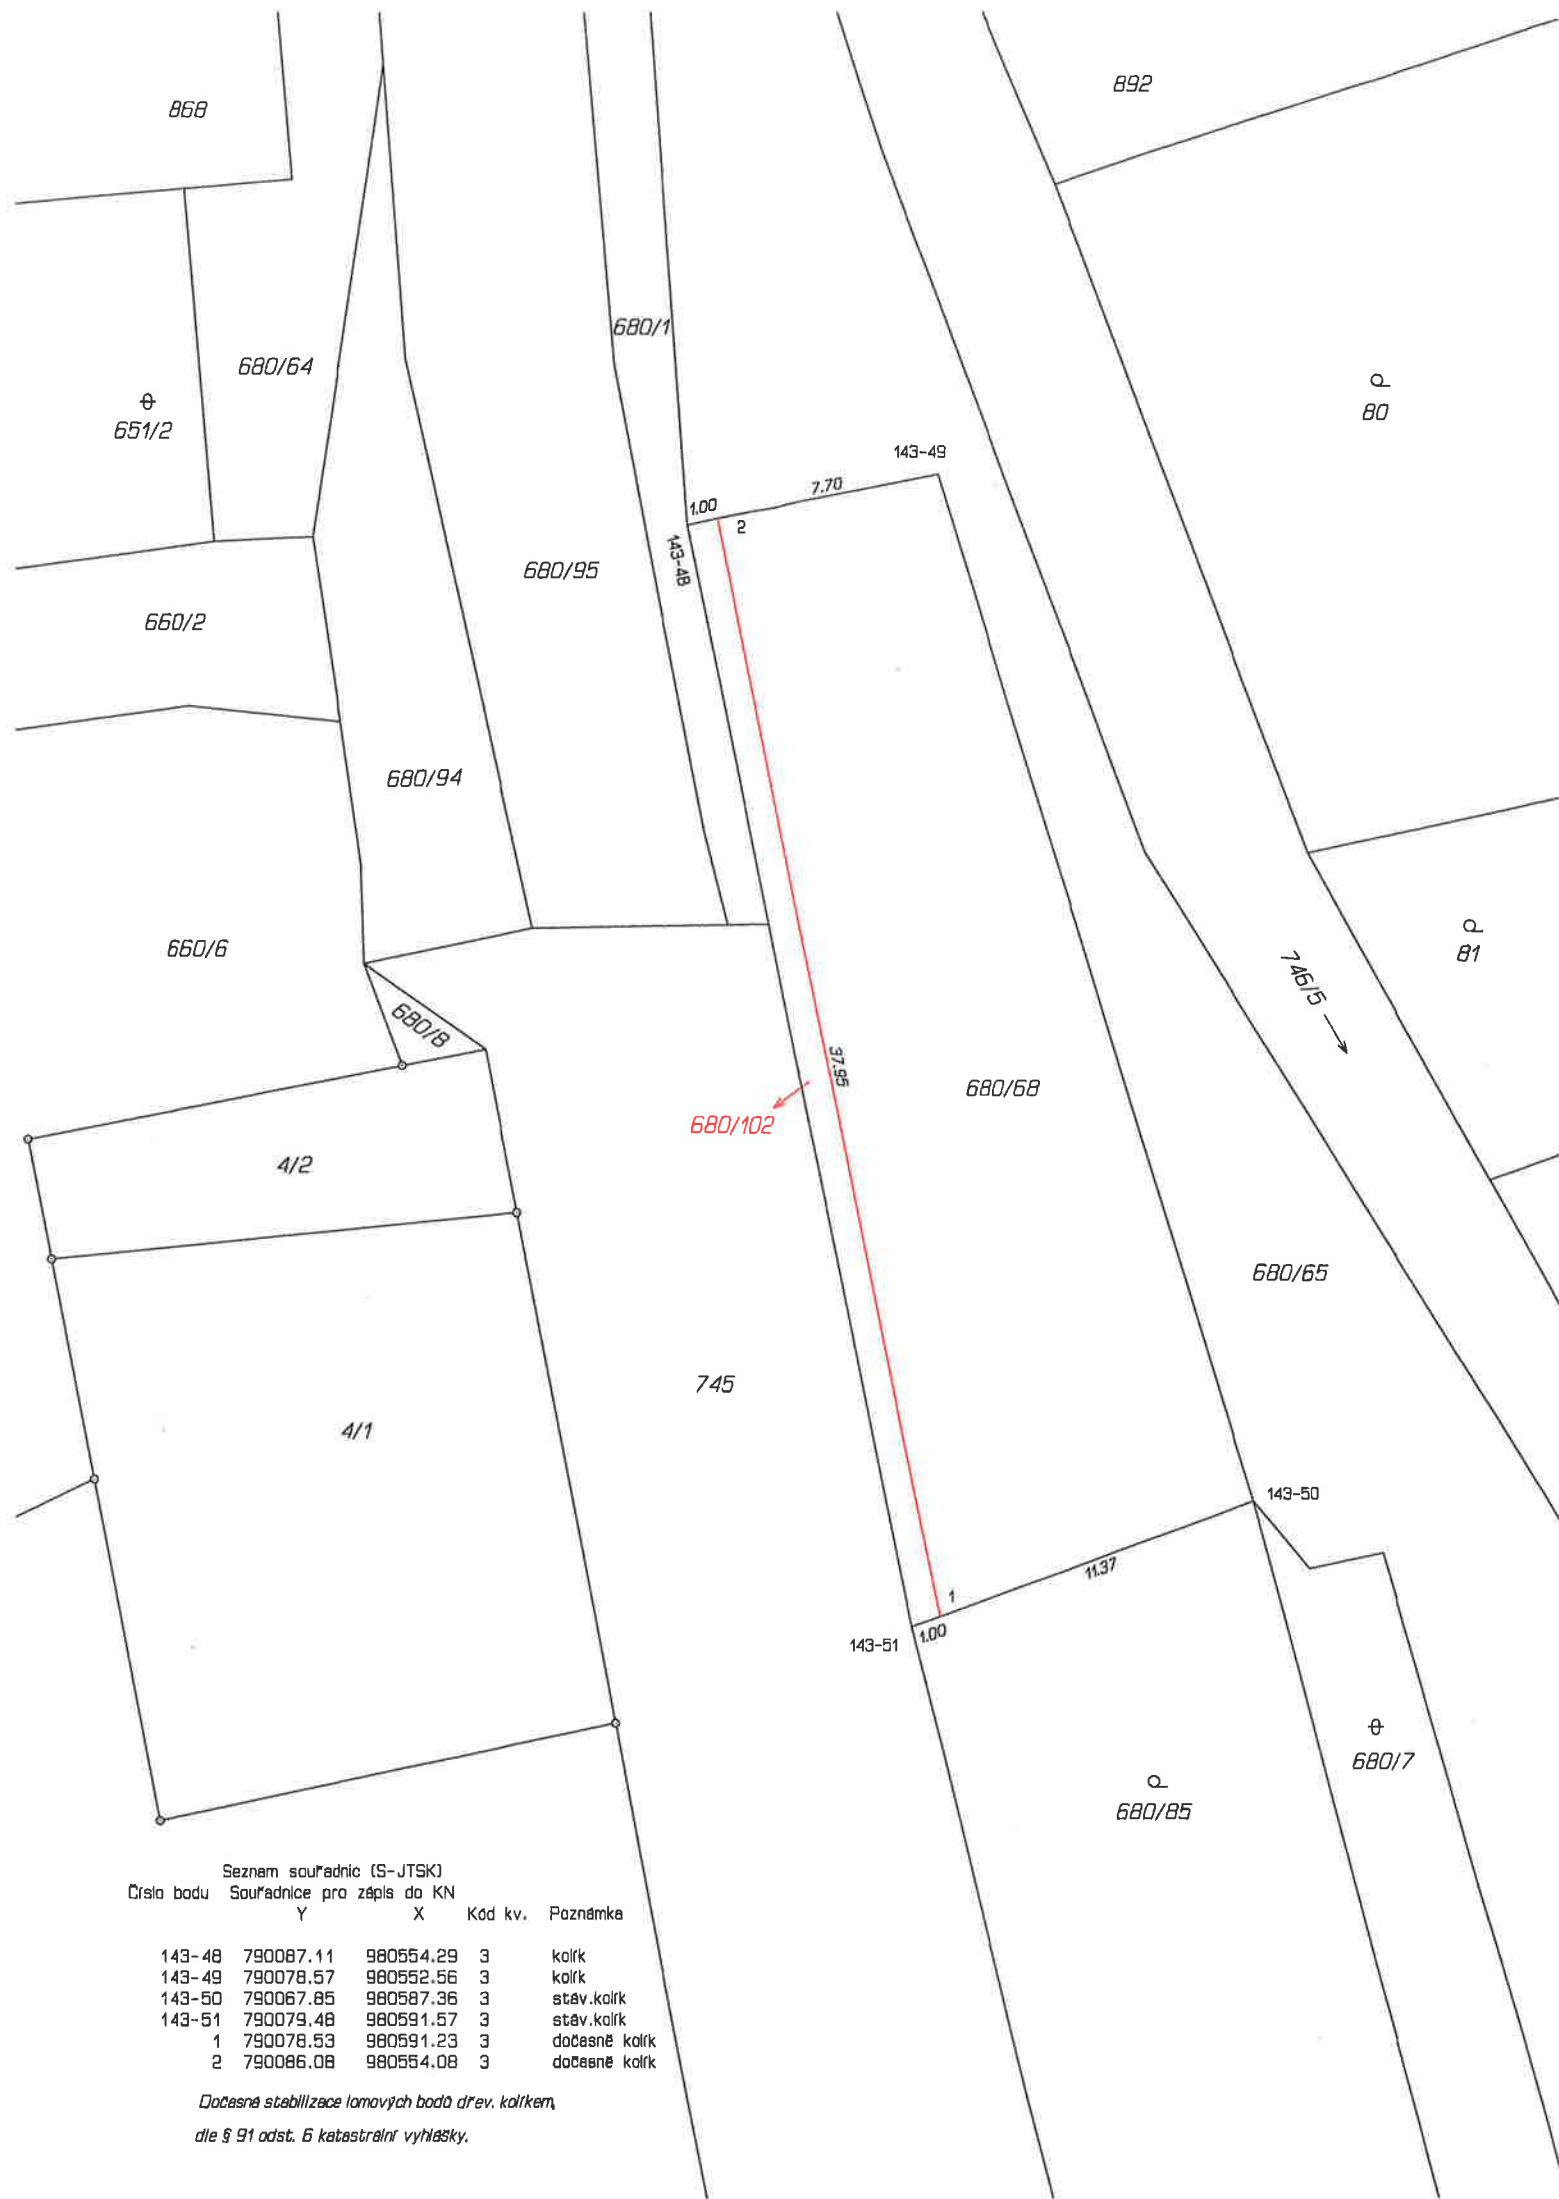

Seznam souřadnic (S-JTSK)				
Číslo bodu	Souřadnice pro zápis do KN		Kód kv.	Poznámka
	Y	X		
143-48	790087.11	980554.29	3	kolík
143-49	790078.57	980552.56	3	kolík
143-50	790067.85	980587.36	3	stáv.kolík
143-51	790079.48	980591.57	3	stáv.kolík
1	790078.53	980591.23	3	dočasně kolík
2	790086.08	980554.08	3	dočasně kolík

Dočasná stabilizace lomových bodů dřev. kolíkem,
dle § 91 odst. 6 katastrální vyhlášky.