


VÝKAZ DOSAVADNÍHO A NOVÉHO STAVU ÚDAJŮ KATASTRU NEMOVITOST

Dosavadní stav				Nový stav														
Označení pozemku parc. číslem	Výměra parcely		Druh pozemku	Označení pozemku parc. číslem	Výměra parcely		Druh pozemku	Typ stavby	Způsob využití	Způsob využití	Způsob využití	Způsob využití	Porovnání se stavem evidence právních vztahů					
			Způsob využití				Díl přechází z pozemku označeného v		Číslo listu vlastnictví				Výměra dílu		Označení dílu			
	ha	m²			katastru nemovitostí	dřívější poz. evidenci	ha	m²										
1587/53	41	01	<u>ostat.pl.</u> <u>manipulační pl.</u>	1587/53	36	42	<u>ostat.pl.</u> <u>manipulační pl.</u>		2									
				1587/79		56	<u>ostat.pl.</u> <u>manipulační pl.</u>		2	1587/53		150		56				
				1587/80	4	03	<u>ostat.pl.</u> <u>manipulační pl.</u>		2	1587/53		150	4	03				
	41	01			41	01												

* Nový Bor 3-9/23, Nový Bor 3-9/24

GEOMETRICKÝ PLÁN pro rozdělení pozemku	Geometrický plán ověřil úředně oprávněný zeměměřický inženýr:	Stejnopis ověřil úředně oprávněný zeměměřický inženýr:
	Jméno, příjmení: Ing. Pavel Hradec	Jméno, příjmení:
	Číslo položky seznamu úředně oprávněných zeměměřických inženýrů: 3028	Číslo položky seznamu úředně oprávněných zeměměřických inženýrů:
	Dne: 11. 12. 2024 Číslo: 9/2024	Dne: Číslo:
	Náležitosti a přesnosti odpovídá právním předpisům.	Tento stejnopis odpovídá geometrickému plánu v elektronické podobě uloženému v dokumentaci katastrálního úřadu.
Vyhotovitel: DIAMO, s. p., o. z. Stráž Pod Vinicí 84 Stráž pod Ralskem	Katastrální úřad souhlasí s očíslováním parcel.	Ověření stejnopisu geometrického plánu v listinné podobě.
Číslo plánu: 1854-11/2024		
Okres: Česká Lípa		
Obec: Stráž pod Ralskem		
Kat. území: Stráž pod Ralskem		
Mapový list: *		
Dosavadním vlastníkům pozemků byla poskytnuta možnost seznámit se v terénu s průběhem navrhovaných nových hranic, které byly označeny předepsaným způsobem: hřeby, rohem rampy, rohem betonu		

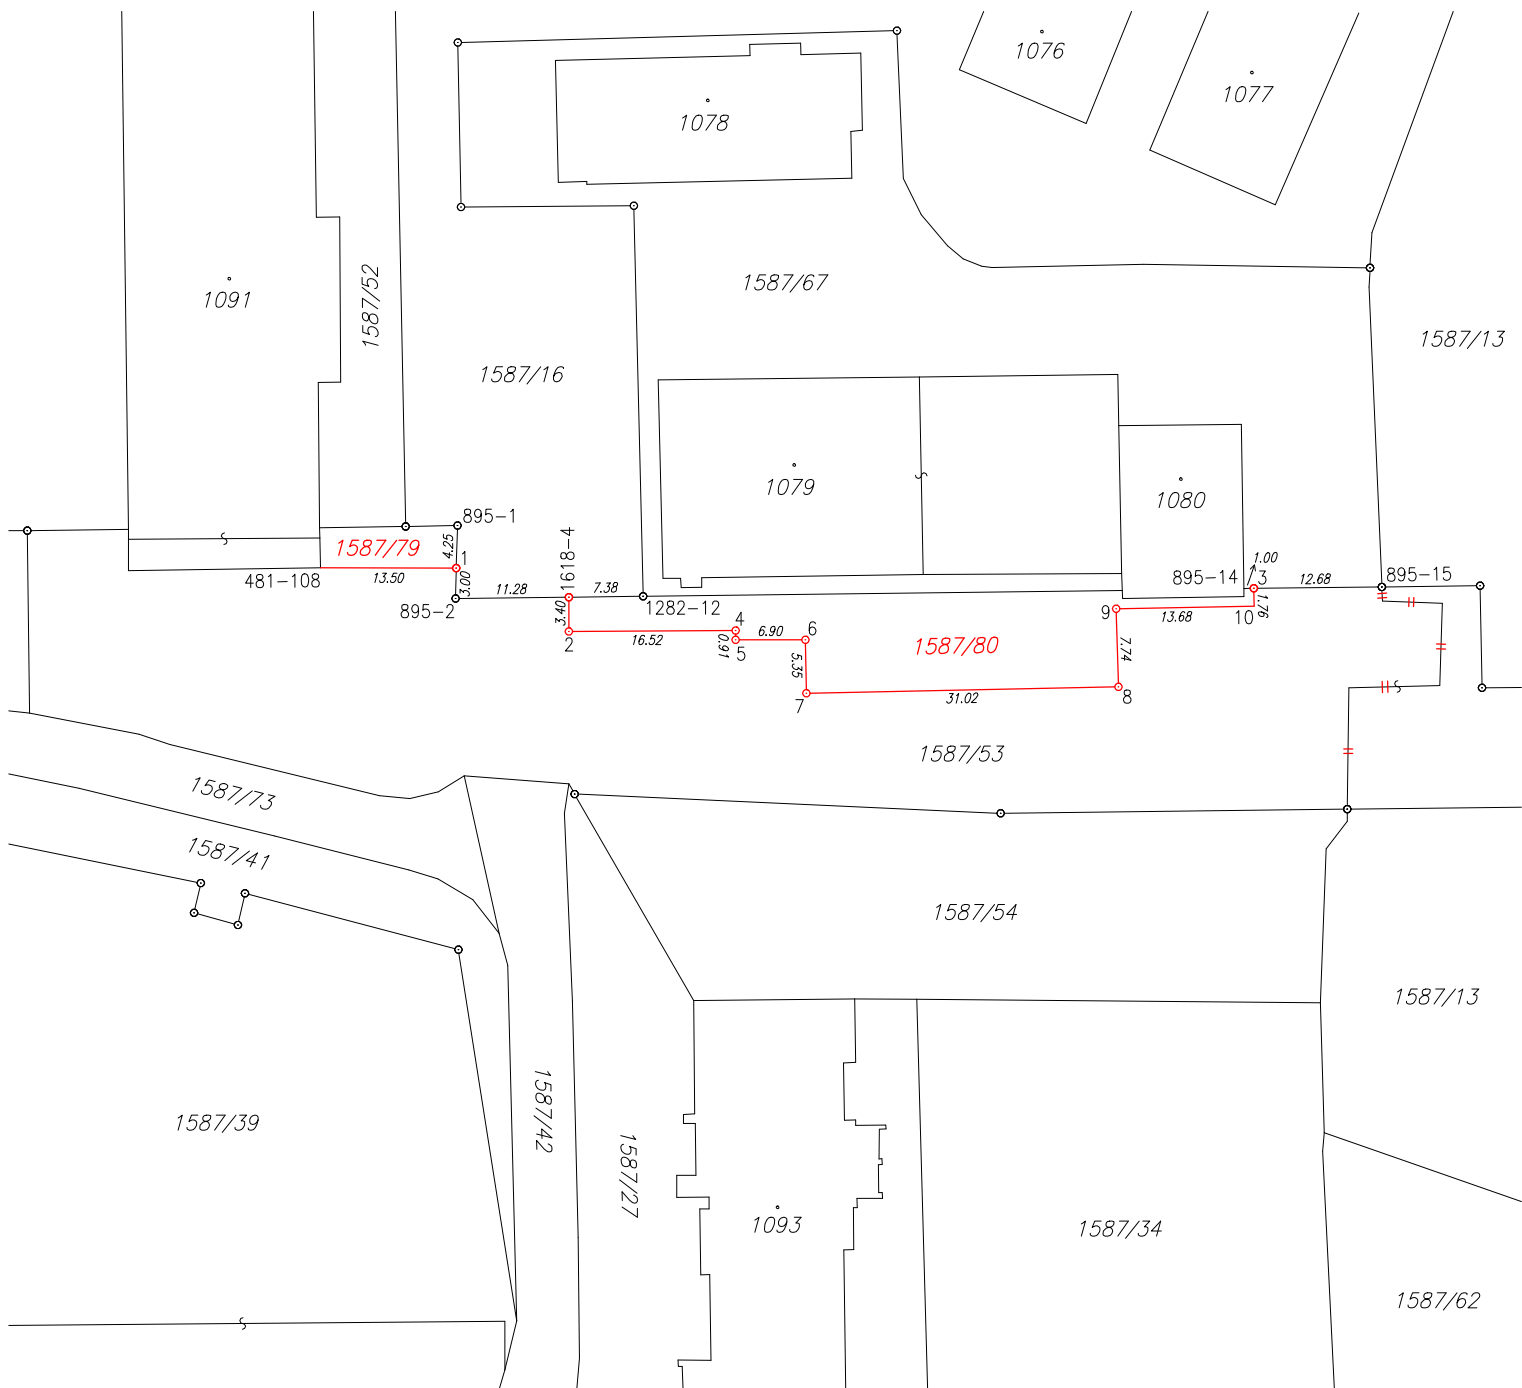

Seznam souřadnic (S-JTSK)

Č. bodu	Souřadnice pro zápis do KN			Souřadnice určené měřením		
	Y	X	kód kv.	Y	X	Poznámka
481-108	708301.65	978621.11	3			roh rampy
895-1	708288.06	978616.93	3			značka barvou
895-2	708288.24	978624.15	3			kolík
895-14	708210.01	978623.16	3			značka barvou
895-15	708196.31	978623.00	3			kolík
1282-12	708269.61	978623.93	3			značka barvou
1618-4	708276.98	978624.02	3			hřeb
1	708288.17	978621.15	3			hřeb
2	708276.98	978627.42	3			hřeb
3	708209.01	978623.15	3			hřeb
4	708260.45	978627.34	3			hřeb
5	708260.43	978628.25	3			hřeb
6	708253.52	978628.25	3			hřeb
7	708253.42	978633.57	3			hřeb
8	708222.44	978632.91	3			hřeb
9	708222.66	978625.18	3			hřeb
10	708208.99	978624.93	3			roh betonu