


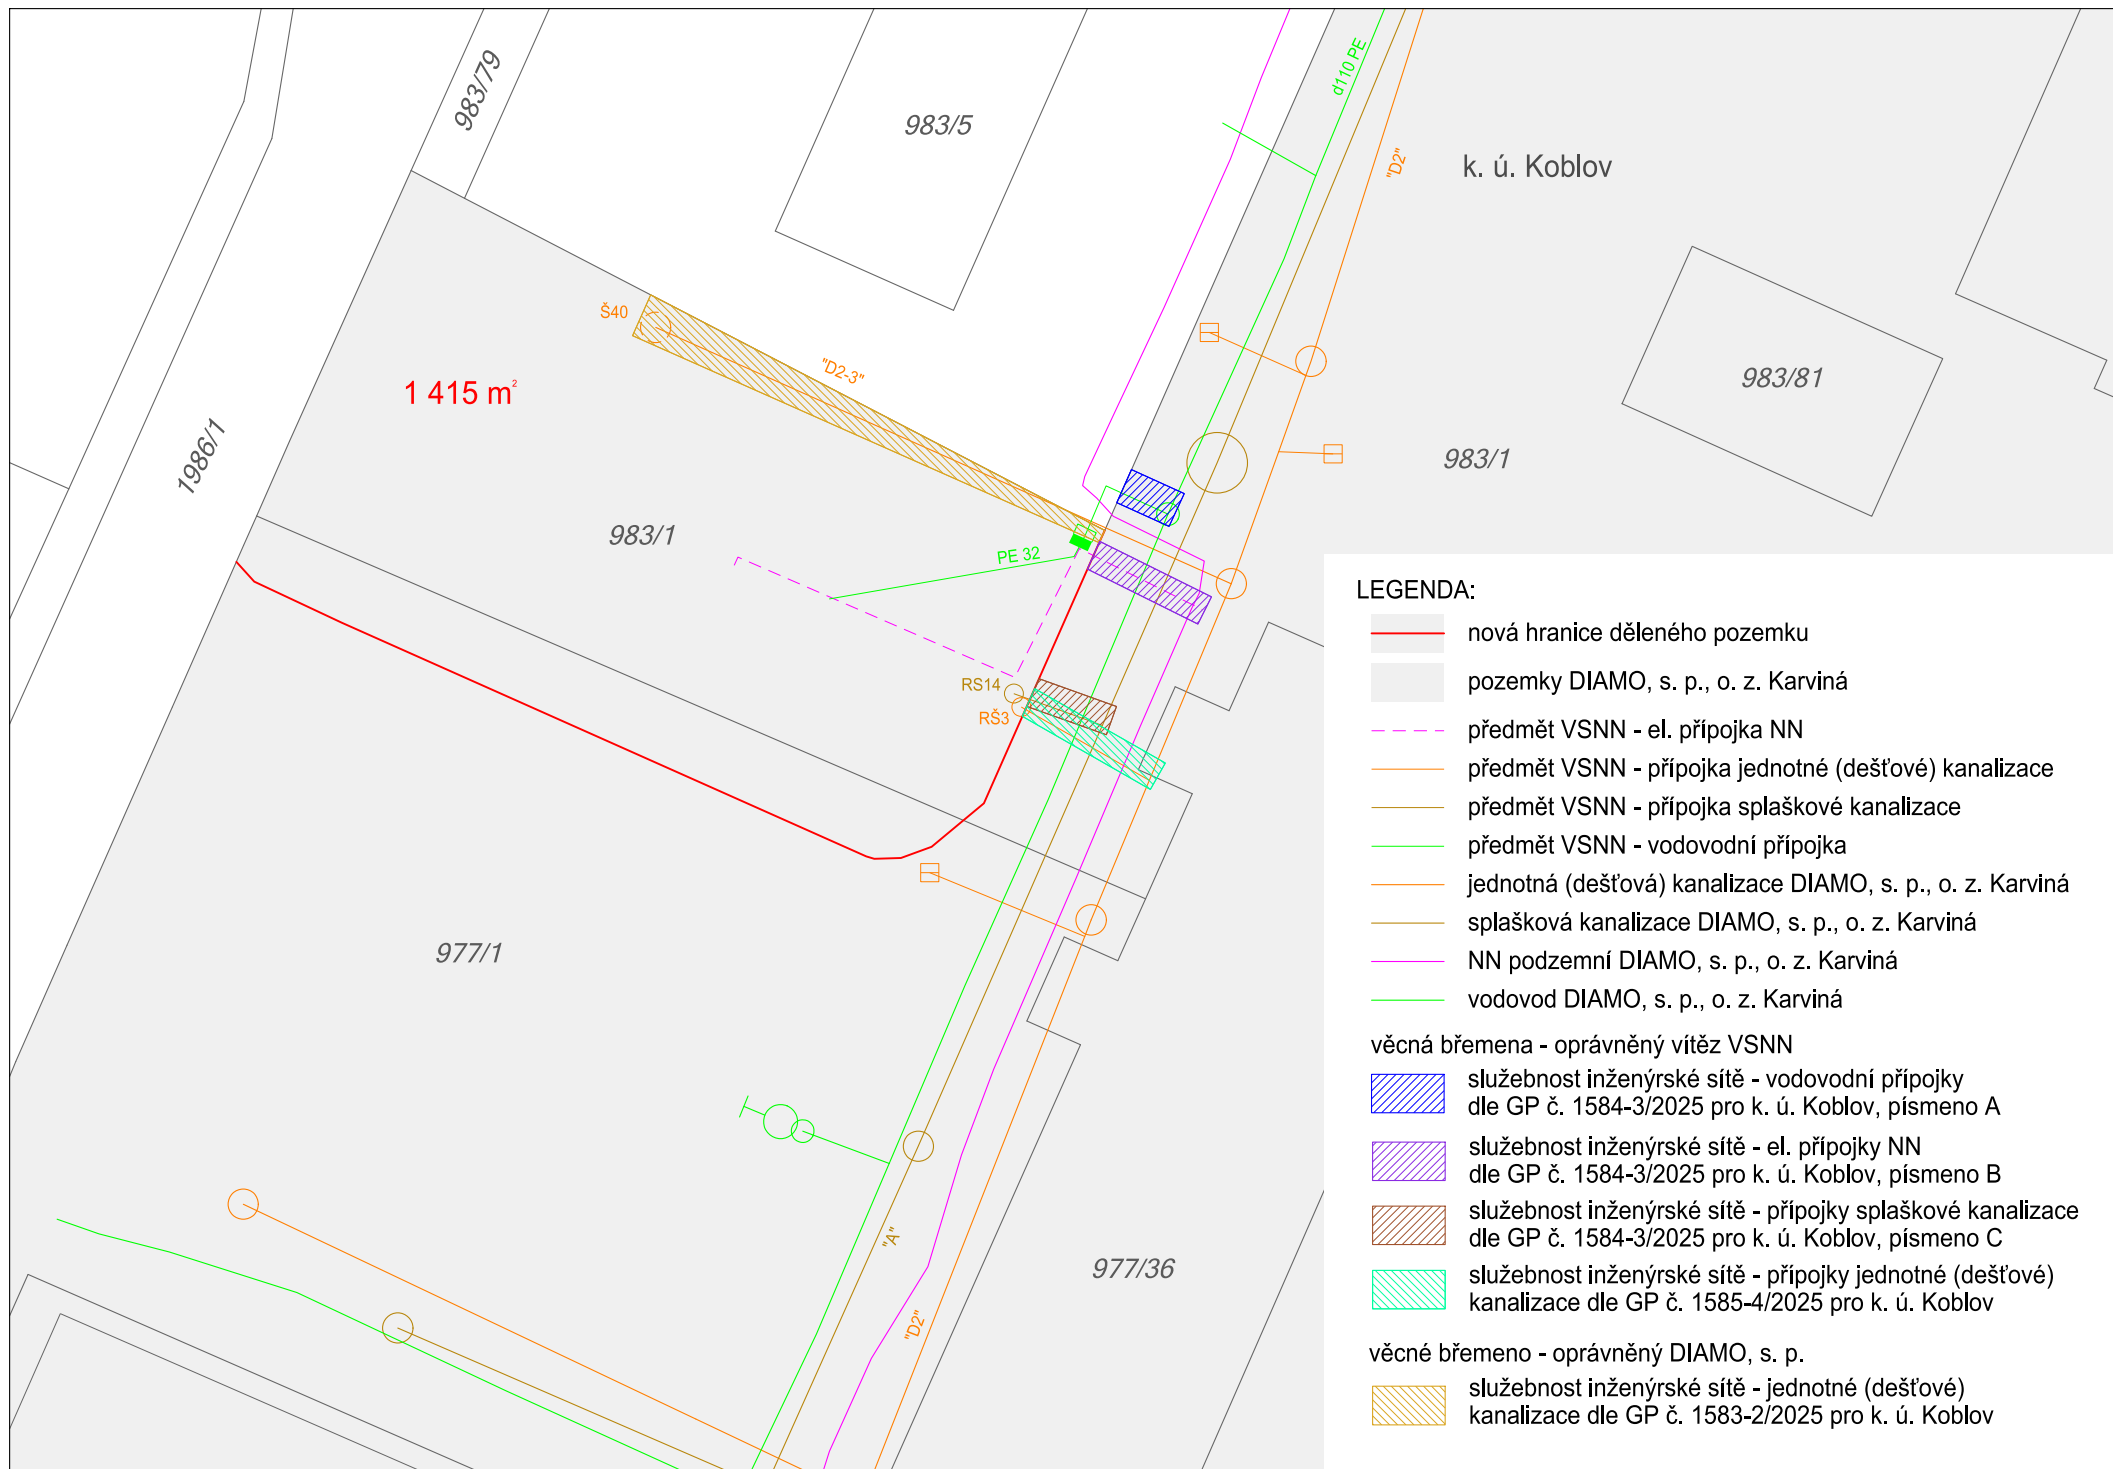

LEGENDA:

- nová hranice děleného pozemku
- pozemky DIAMO, s. p., o. z. Karviná
- předmět VSNN - el. přípojka NN
- předmět VSNN - přípojka jednotné (dešťové) kanalizace
- předmět VSNN - přípojka splaškové kanalizace
- předmět VSNN - vodovodní přípojka
- jednotná (dešťová) kanalizace DIAMO, s. p., o. z. Karviná
- splašková kanalizace DIAMO, s. p., o. z. Karviná
- NN podzemní DIAMO, s. p., o. z. Karviná
- vodovod DIAMO, s. p., o. z. Karviná

věcná břemena - oprávněný vítěz VSNN

- služebnost inženýrské sítě - vodovodní přípojky dle GP č. 1584-3/2025 pro k. ú. Koblov, písmeno A
- služebnost inženýrské sítě - el. přípojky NN dle GP č. 1584-3/2025 pro k. ú. Koblov, písmeno B
- služebnost inženýrské sítě - přípojky splaškové kanalizace dle GP č. 1584-3/2025 pro k. ú. Koblov, písmeno C
- služebnost inženýrské sítě - přípojky jednotné (dešťové) kanalizace dle GP č. 1585-4/2025 pro k. ú. Koblov

věcné břemeno - oprávněný DIAMO, s. p.

- služebnost inženýrské sítě - jednotné (dešťové) kanalizace dle GP č. 1583-2/2025 pro k. ú. Koblov