


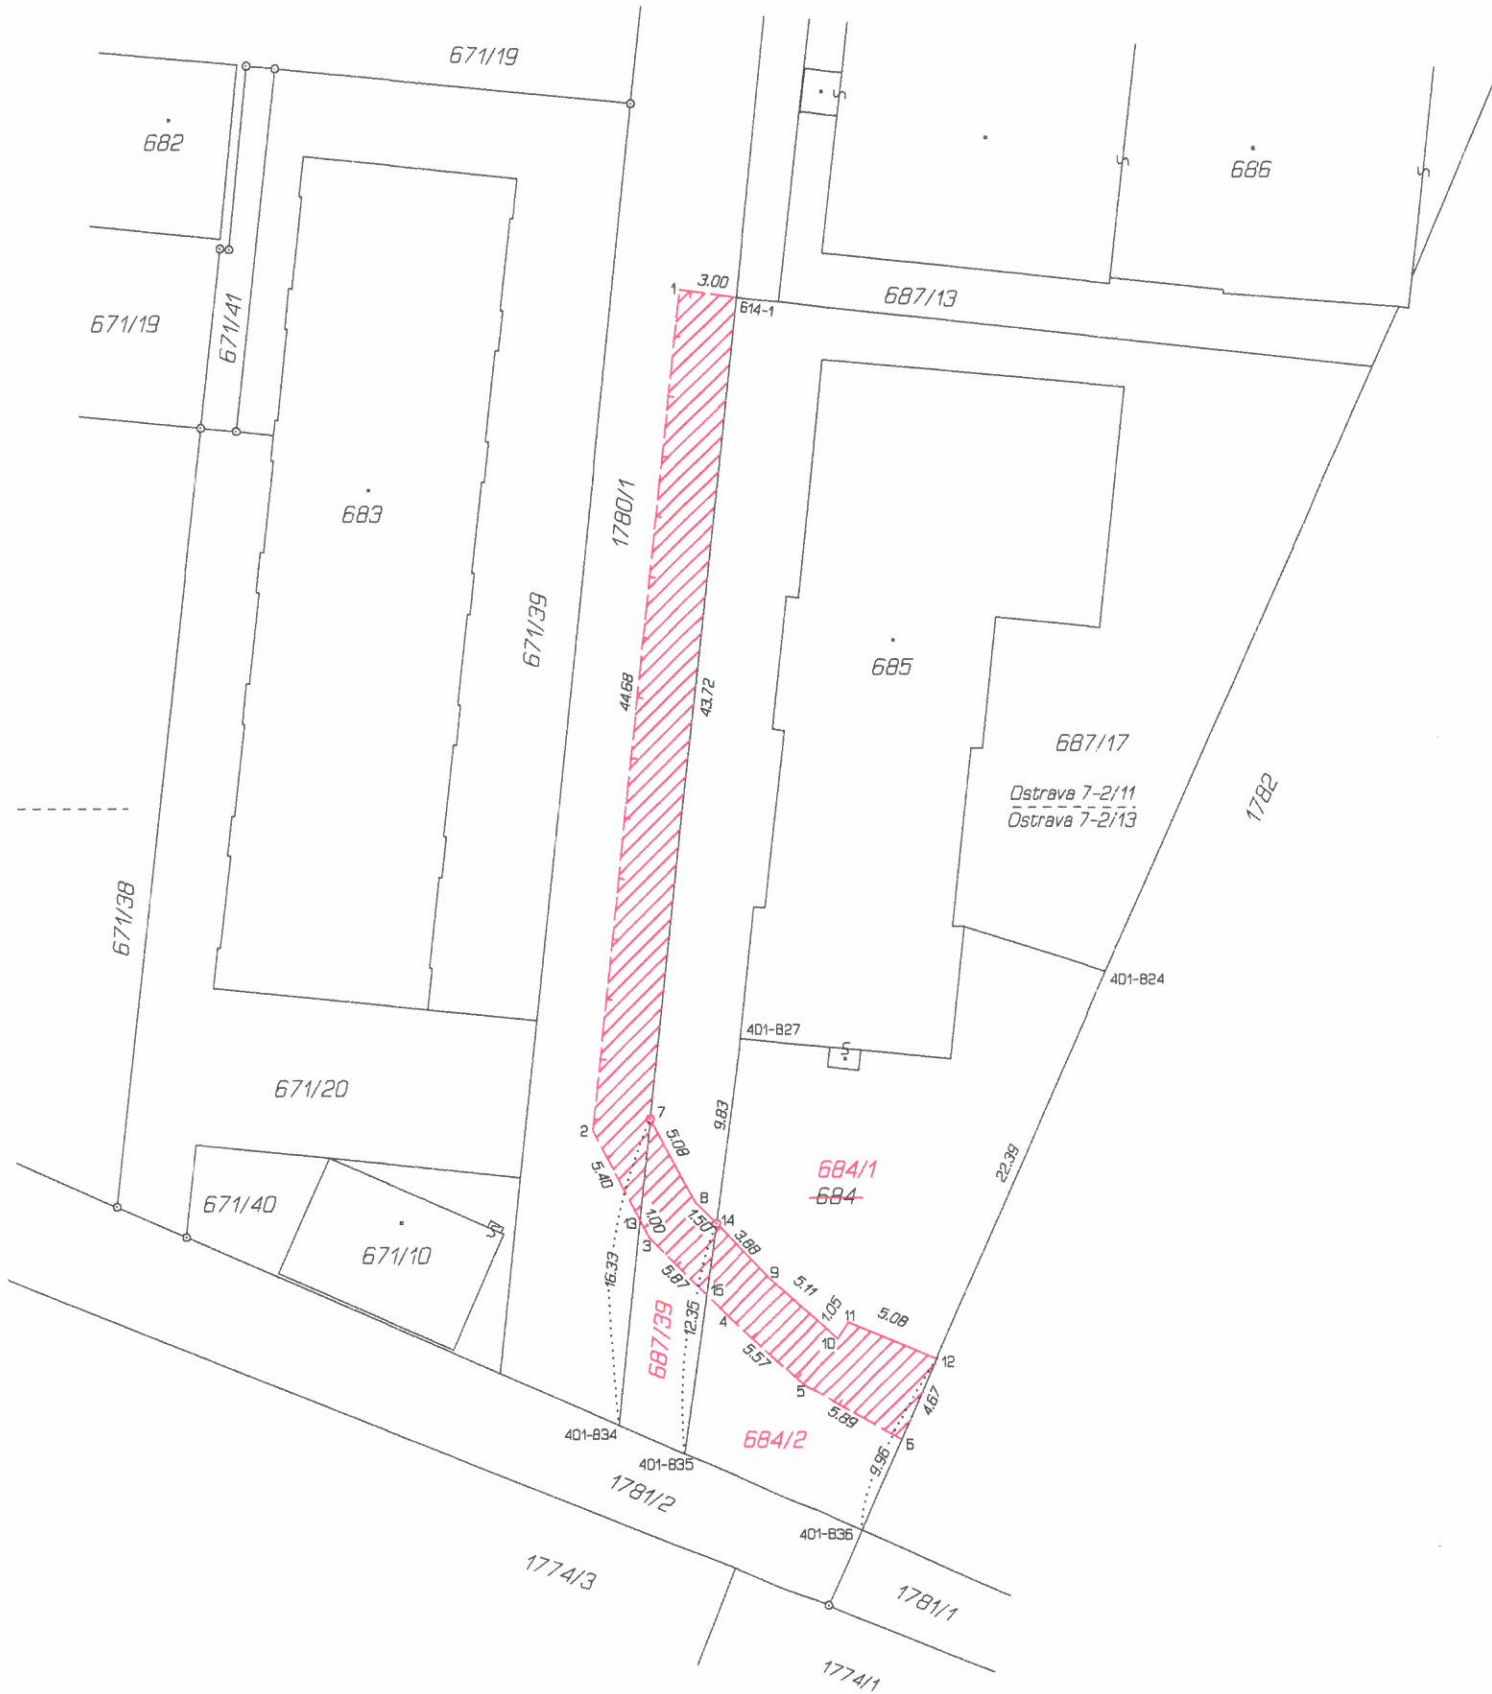

VÝKAZ DOSAVADNÍHO A NOVÉHO STAVU ÚDAJŮ KATASTRU NEMOVITOSTÍ														
Dosavadní stav						Nový stav								
Označení pozemku parc. číslem	Výměra parcely		Druh pozemku	Označení pozemku parc. číslem	Výměra parcely		Druh pozemku	Typ stavby	Způsob využití	Způsob využití	Porovnání se stavem evidence právních vztahů			
											Díl přechází z pozemku označeného v		Číslo listu vlastnictví	Výměra dílu
	ha	m ²	Způsob využití		ha	m ²	Způsob využití				katastru nemovitostí	díru v evidenci		
684		3 69	ostat.pl. ostat. komunikace	684/1		2 51	ostat.pl. ostat. komunikace		2	684			601	2 51
687/17	6	62	ostat.pl. manipulační pl.	684/2		1 18	ostat.pl. ostat. komunikace		2	684			601	1 18
				687/17		6 08	ostat.pl. manipulační pl.		2					
				687/39		54	ostat.pl. manipulační pl.		2	687/17			601	54
	10	31			10	31								
vymezení rozsahu věcného břemene k části pozemku														
684				684/2						684			601	
687/17				687/39						687/17			601	
1780/1										1780/1			601	

Druh věcného břemene: dle listin
Oprávněný: dle listin

Seznam souřadnic (S-JTSK)								
Číslo bodu	Souřadnice pro	zápis do KN		Kód kv.	Souřadnice určené měřením		Poznámka	
		Y	X		Y	X		
k.o. Kunčičky (714241)								
401-824	469694.66	1104508.67	3	469694.92	1104507.87	kolík		
401-827	469714.08	1104512.20	3	469714.36	1104511.43	roh budovy		
401-834	469720.43	1104532.68	3	469720.68	1104531.90	kolík		
401-835	469716.94	1104534.20	3	469717.19	1104533.43	kolík		
401-836	469707.54	1104538.29	3	469707.78	1104537.50	kolík		
614-1	469714.43	1104473.05	3	469714.60	1104472.16	kolík		
1	469717.36	1104472.63	4	469717.58	1104471.86	dočas.stabilizace		
2	469721.86	1104517.06	4	469722.10	1104516.28	dočas.stabilizace		
3	469718.87	1104522.72	4	469719.11	1104521.95	dočas.stabilizace		
4	469714.71	1104526.90	4	469714.96	1104526.13	dočas.stabilizace		
5	469710.57	1104530.58	4	469710.82	1104529.80	dočas.stabilizace		
6	469705.44	1104533.45	4	469705.69	1104532.68	dočas.stabilizace		
7	469718.80	1104516.46	4	469719.03	1104515.69	hráb		
8	469716.42	1104520.92	4	469716.67	1104520.15	obrubník		
9	469712.65	1104524.72	4	469712.90	1104523.95	obrubník		
10	469708.83	1104528.11	4	469709.07	1104527.34	obrubník		
11	469708.27	1104527.25	4	469708.51	1104526.47	obrubník		
12	469703.58	1104529.17	4	469703.83	1104528.40	obrubník		
13	469719.34	1104521.83	4	469719.57	1104521.07	dočas.stabilizace		
14	469715.35	1104522.00	4	469715.62	1104521.20	hráb		
15	469715.84	1104525.76	4			průběhík		
Seznam souřadnic dle § 95 vyhlášky 357/2013 Sb. Posun obrazu katastrální mapy je způsoben vlivem poddolování.								

GEOMETRICKÝ PLÁN pro rozdělení pozemku a vymezení rozsahu věcného břemene k části pozemku	Geometrický plán ověřil úředně oprávněný zeměměřický inženýr:		Stejnopis ověřil úředně oprávněný zeměměřický inženýr:			
	Jméno, příjmení: Ing. Richard Šot		Jméno, příjmení: Ing. Richard Šot			
	Číslo položky seznamu úředně oprávněných zeměměřických inženýrů: 2215/04		Číslo položky seznamu úředně oprávněných zeměměřických inženýrů: 2215/04			
	Dne: 16.11.2022 Číslo: 4215/2022		Dne: 25. 11. 2022 Číslo: 1999/2022			
	Náležitostmi a přesností odpovídá právním předpisům		Tento stejnopis odpovídá geometrickému plánu v elektronické podobě uloženému v dokumentaci katastrálního úřadu.			
Vyhotovil: Ing. Richard Šot-geodetické práce Vilová 311 739 32 Vratimov-Horní Datyně	Katastrální úřad souhlasí s očíslováním parcel.		Ověření stejnopisu geometrického plánu v listinné podobě.			
Číslo plánu: 1036-45/2022	Ing. Vojtěch Hořínek KU pro Moravskoslezský kraj, KP Ostrava PGP-3050/2022-807 2022.11.25 08:54:37 +01'00'					
Okres: Ostrava-město						
Obec: Ostrava						
Kat. území: Kunčičky						
Mapový list: Ostrava 7-2/11,13						
Dosavadním vlastníkům pozemků byla poskytnuta možnost seznámit se v terénu s průběhem navrhovaných nových hranic, které byly označeny předepsaným způsobem: hráb, obrubník, dočas. stabilizace						