


VÝKAZ DOSAVIDNÍHO A NOVÉHO STAVU ÚDAJŮ KATASTRU NEMOVITOSTÍ																		
Dosavadní stav				Nový stav														
Označení pozemku par.číslem	Vyměra parcely			Druh pozemku	Porovnání se stavem evidence právních vztahů													
					Označení pozemku par.číslem	Vyměra parcely		Druh pozemku	Typ stavby	Zpós. určení výměr	Díl přechází z pozemku označeného v		Číslo listu vlastnictví	Výměra dílu		Označení dílu		
	ha	m ²	Způsob využití								Způsob využití	katastru nemovitostí		drívější poz evidenci	ha		m ²	
532/18	15	88	49	lesní poz	532/18	15	86	82	lesní poz		0							
				532/23			1	67	ostat.pl. jiná plocha		0	532/18		19			1	67
	15	88	49			15	88	49										

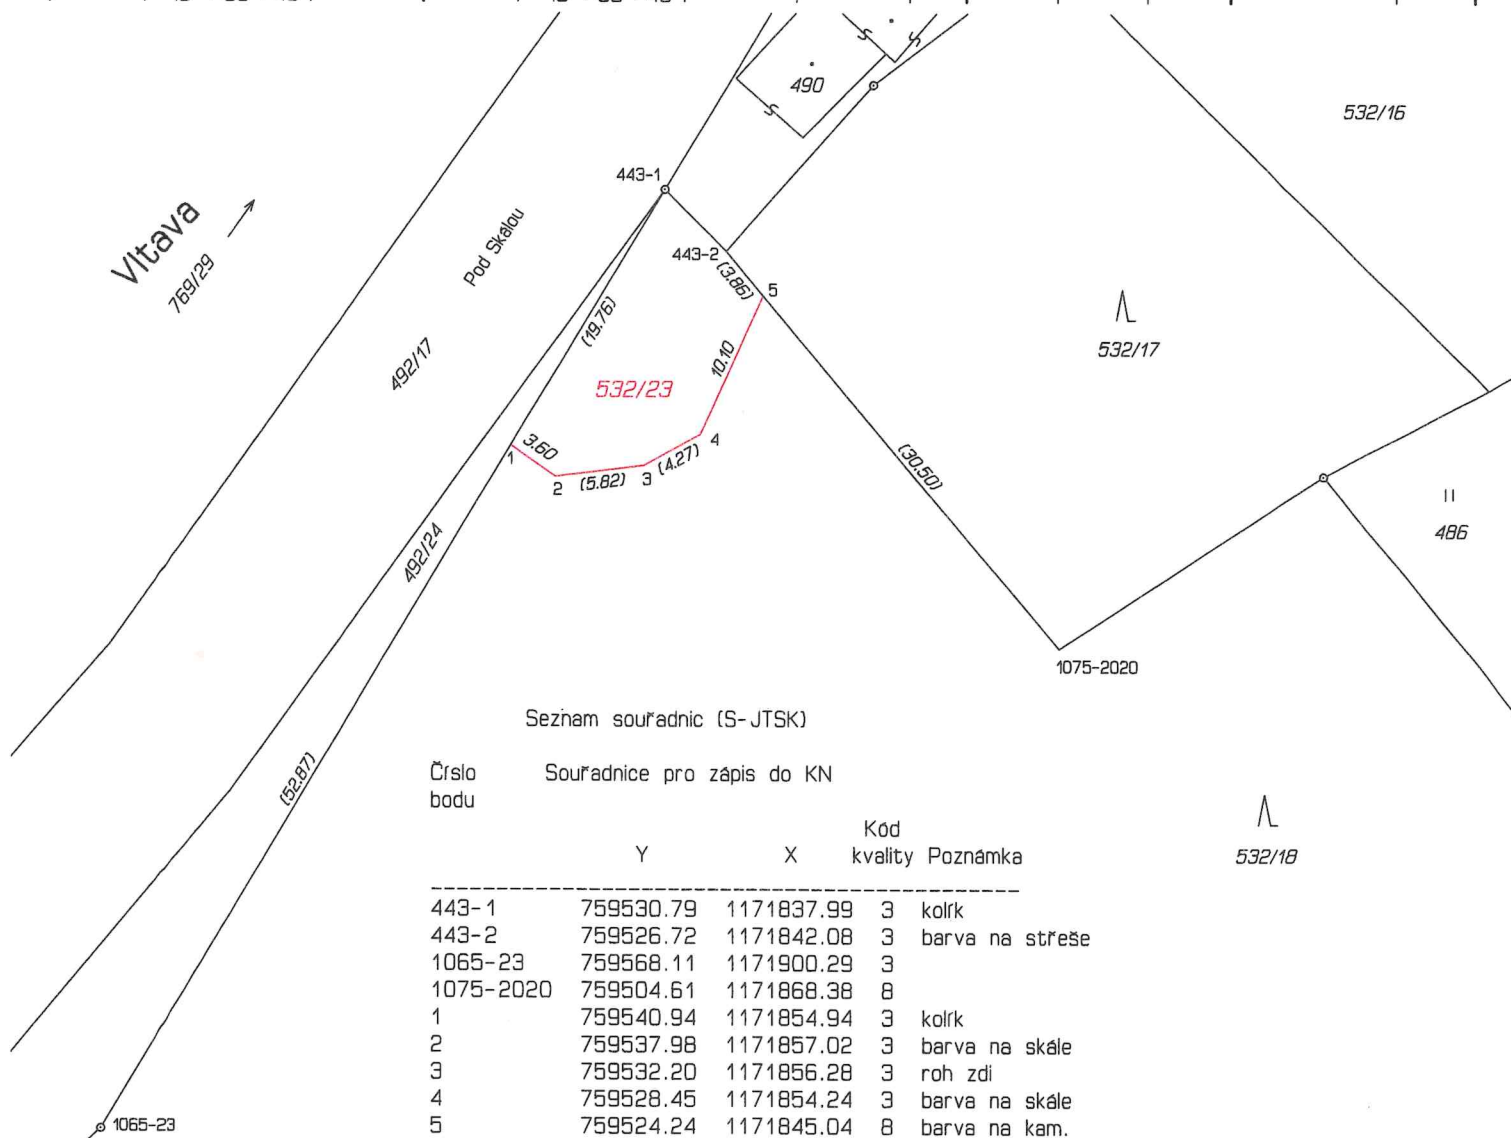

GEOMETRICKÝ PLÁN pro rozdělení pozemku	Geometrický plán overlil úředně oprávněný zeměměřický inženýr:	Stejnopis overlil úředně oprávněný zeměměřický inženýr:		
	Jméno, příjmení: Ing. Michal Hanuš	Jméno, příjmení: Ing. Michal Hanuš		
	Číslo položky seznamu úředně oprávněných zeměměřických inženýrů 2232/2004	Číslo položky seznamu úředně oprávněných zeměměřických inženýrů 2232/2004		
	Dne: 11. srpna 2023 Číslo: 103/2023	Dne: 24.8.2023 Číslo: 1406/2023		
Vyhovitel: Eva Pivoňková Stupná 54 382 03 Křemže	Katastrální úřad souhlasí s očíslováním parcel.	Tento stejnopis odpovídá geometrickému plánu v elektronické podobě uloženému v dokumentaci katastrálního úřadu.		
Číslo plánu: 1853-58/2023	Ing. Drahomíra Vondrášková KÚ pro Jihočeský kraj KP České Budějovice PGP-2092/2023-301 2023.08.23 13:22:45 +02'00'	Ověření stejnopisu geometrického plánu v listinné podobě.		
Okres: České Budějovice				
Obec: Boršov nad Vltavou				
Kat. území: Boršov nad Vltavou				
Mapový list: Č. Budějovice 3-5/33, DKM				
Dosavadním vlastníkem pozemků byla poskytnuta možnost seznámit se v terénu s průběhem navrhovaných nových hranic, které byly označeny předepsaným způsobem: zdmi, barvou, kolíkem (§ 91 odst. 2 katastrální vyhlášky)				