

Popis objektu vyústění z podchodu pod železniční tratí (společně dále jen „**předmětný majetek**“, popřípadě „**objekt**“), **který stojí na pozemcích města Říčany (list vlastnictví č. 10001) a dále na pozemcích Českých drah, a.s., (list vlastnictví č. 5939) a to vše v katastrálním území Říčany u Prahy**

Část I – základní charakteristika objektu:

Předmětný majetek je:

- ❖ Objektem, který vzhledem ke svému (specifickému) charakteru nepodléhá zápisu do katastru nemovitostí.
- ❖ Objektem, který byl na základě požadavku města Říčany (a mimo jiné i v souladu se Smlouvou o spolupráci č. 92/2007-M uzavřenou dne 18. června 2007) vybudován Správou železnic v roce 2008 v rámci stavby „Optimalizace trati Strančice – Praha Hostivař“, a to jako součást stavebního objektu SO 03-20-02 ŽST Říčany, železniční most v km 164,665 trati 1704 ŽST Benešov u Prahy – ŽST Praha hl. n. (podchod pro cestující); Kolaudační rozhodnutí, kterým se povoluje mimo jiné i užívání výše uvedeného stavebního objektu, bylo vydáno dne 20. ledna 2010 a nabylo právní moci dne 10. února 2010.
- ❖ Objektem, který je umístěn ve svažitém terénu v prostoru žst. Říčany a který je stavebně a účelově svázán s mostem / podchodem pod železniční tratí v km 164,665 „Podchod Říčany“ (souhrnně dále jen „**podchod pod tratí**“); dělicí linii mezi objektem a podchodem pod tratí, který není součástí převodu, tvoří dilatační spára (viz též *technická zpráva níže*). Objekt se skládá ze spojovací chodby a útvaru rondelu („**Rondel**“), přičemž spojovací chodba stoupá v mírném sklonu ze směru od podchodu pod tratí k Rondelu.
Rondel je tvořen železobetonovou obvodovou konstrukcí, uvnitř které je umístěna spirálovitá rampa pro bezbariérový přístup a spirálovité ocelovité schodiště; soustava rampy a schodiště tvoří jeden čtvrtkruh, který se v Rondelu dále opakuje. Rondel je zastřešen ocelovou roštovou střechou a jeho schodiště je vynášeno ocelovými sloupy podpírajícími konstrukci střechy; pod rampou Rondelu se na úrovni podlahy (portál objektu se vstupem z podchodu pod tratí od ulice Cesta Svobody) nachází technická místnost.
- ❖ Objektem, jehož převážná část stojí na pozemcích, jež jsou ve vlastnictví města Říčany (p. č. 1217/1, p. č. 1217/5, p. č. 1217/6, p. č. 1223/2, p. č. 1223/16, p. č. 1223/17 a p. č. 1705/53 – viz též *list vlastnictví č. 10001 níže*); zbylá část objektu dále stojí na pozemcích p. č. 1223/15 a p. č. 1705/49 (viz též *list vlastnictví č. 5939 níže*), které jsou toho času ve vlastnictví Českých drah, a.s. (společně dále jen „**pozemky cizího vlastníka**“), a to vše v katastrálním území Říčany u Prahy. Smluvní zajištění umístění (tj. strpění) částí objektu situovaných na výše uvedených pozemcích cizího vlastníka (p. č. 1223/15 a p. č. 1705/49) si nabyvatel případně zajistí po majetkoprávním nabytí objektu, a to s v tu dobu oprávněným vlastníkem dotčených pozemků.

Část II – popis příslušenství objektu, které bude součástí převodu:

- Součástí převodu **bude následující příslušenství předmětného majetku:**
 - Zařízení orientačního hlasového majáčku pro slabozraké a nevidomé osoby (dále jen „**OHM**“) včetně součástí (tzn. zejména příslušný proudový chránič a příslušné kabelové vedení); proudový chránič je nainstalován v elektroměrovém rozvaděči RE (rozvaděč je v majetku města Říčany a je osazen v útrokách technické místnosti objektu), z něhož vychází kabelové vedení sloužící k napájení „krabice OHM“, přičemž vlastní „krabice OHM“ je umístěna na stropní konstrukci objektu v blízkosti zařízení informačního panelu, který je v majetku Správy železnic (portál objektu se vstupem od ulice Ruská).
 - Dva přístřešky z ocelové konstrukce se skleněnou střechou (portály objektu se vstupem od ulice Ruská a od ulice Zborovská), přičemž tyto přístřešky se nacházejí na pozemcích města Říčany (p. č. 1217/1, p. č. 1217/6 a p. č. 1223/16) a dále na pozemku cizího vlastníka – České dráhy, a.s. (p. č. 1223/15); jedná se o pozemkové plochy (vyjma p. č. 1223/15), na kterých se nacházejí veřejné komunikace (místní komunikace IV. třídy) v majetku města Říčany.
 - Pochozí plochy uvnitř objektu, které jsou od přilehlých veřejných komunikací (portály objektu se vstupem od ulice Ruská a od ulice Zborovská) odděleny odvodňovacími žlaby, přičemž tyto žlaby jsou součástí (v předchozím odstavci specifikovaných) veřejných komunikací v majetku města Říčany.

Část III – popis majetku, který nebude součástí převodu a kterým je objekt dotčen:

- Součástí převodu **nebude následující majetek města Říčany**, který tvoří příslušenství předmětného majetku:
 - Zařízení elektrotechniky včetně příslušného kabelového vedení, tzn. zařízení osazená v útrokách technické místnosti objektu (zejména elektroměrový rozvaděč RE, elektroměrový rozvaděč R-rondel, datový rozvaděč R DATA či přístupový systém na platební karty), zařízení osvětlení objektu (zejména svítidla a čidla upevněná na střešním roštu) a dále zařízení anténního stožáru (konektivita) upevněné na střeše objektu.

- Zařízení stojanů na kola, která jsou umístěná na pochozí ploše uvnitř objektu (prostor v těsné blízkosti konstrukce vestavby) a dále v prostorách technické místnosti, jejíž část slouží mimo jiné i jako kolárna.
- Zařízení konstrukce vestavby včetně všech jejích součástí (zejména elektrotechnika včetně příslušného kabelového vedení, přičemž elektrotechniku zde tvoří zejména: vzduchotechnické systémy, vnitřní osvětlení vestavby, datové zásuvky, informační totem, kamerový systém, 2 informační panely představované průmyslovými LCD monitory či světelná rampa, která slouží k osvětlení prostor stojanů na kola). Konstrukce vestavby byla do geometrického středu objektu umístěna v rámci stavby, jež byla městem Říčany realizována pod názvem „Vestavba do rondelu nádraží ČD v Říčanech“; Kolaudační souhlas, jímž se povoluje užívání konstrukce vestavby včetně všech jejích součástí, byl vydán dne 30. března 2015.
- Součástí převodu **nebude následující majetek Správy železnic**, kterým je předmětný majetek dotčen:
 - Zařízení Správy železniční telematiky (dále jen „SŽT“), a to informační panel „odjezdová tabule IZE-1 – jednostranný panel (s umístěním na stropní konstrukci objektu – portál objektu se vstupem od ulice Ruská) včetně příslušného kabelového vedení“ (viz též *zákres níže*).
 - Zařízení SŽT, a to „nástěnný datový rozvaděč Triton 6U s přenosovou technologií (Data Rack) a modem Patton PT2174 v. č. 1402170093 (s umístěním uvnitř technické místnosti objektu) včetně příslušného kabelového vedení“ a dále „2 řídicí mikro PC v. č. 0JGDHTSDS00035, 0JGDHTSF100172N (s umístěním uvnitř konstrukce vestavby)“, které zabezpečují funkčnost průmyslových LCD monitorů v majetku města Říčany (viz též *zákres níže*).
 - Zařízení Správy elektrotechniky a energetiky, a to „část kabelového vedení přípojky NN vedeného od dilatační spáry (spára – viz též *text výše*) a v útrokách technické místnosti objektu zaústěného do elektroměrového rozvaděče RE“ (viz též *zákres níže*).
 - Zařízení Odboru energetiky a služeb, a to „hlavní jistič a elektroměr, která jsou uvnitř technické místnosti objektu osazena v elektroměrovém rozvaděči RE“ (viz též *zákres níže*).

VÝPIS Z KATASTRU NEMOVITOSTÍ
prokazující stav evidovaný k datu 22.05.2025 09:15:02

Okres: CZ0209 Praha-východ

Obec: 538728 Říčany

Kat.území: 745456 Říčany u Prahy

List vlastnictví: 10001

V kat. území jsou pozemky vedeny ve dvou číselných řadách (St. = stavební parcela)

A Vlastník, jiný oprávněný	Identifikátor	Podíl
Vlastnické právo		
Město Říčany, Masarykovo nám. 53/40, 25101 Říčany	00240702	

ČÁSTEČNÝ VÝPIS

B Nemovitosti

Pozemky

Parcela	Výměra[m2]	Druh pozemku	Způsob využití	Způsob ochrany
1217/1	2124	ostatní plocha	manipulační plocha	
1217/5	69	ostatní plocha	manipulační plocha	
1217/6	212	ostatní plocha	manipulační plocha	
1223/2	1302	ostatní plocha	manipulační plocha	
1223/16	456	ostatní plocha	manipulační plocha	
1223/17	739	ostatní plocha	manipulační plocha	
1705/53	1608	ostatní plocha	dráha	

B1 Věcná práva sloužící ve prospěch nemovitostí v části B - Bez zápisu

C Věcná práva zatěžující nemovitosti v části B včetně souvisejících údajů

Typ vztahu

o **Věcné břemeno (podle listiny)**

- právo umístění protihlukové stěny
 - právo vstupu a vjezdu v souvislosti s provozem, opravami, údržbou a rekonstrukcí protihlukové stěny pro pracovníky a mechanizaci zajišťující provoz, opravy, údržbu a rekonstrukci protihlukové stěny
- v rozsahu gpl.3860-5/2010**

Oprávnění pro

Správa železnic, státní organizace, Dlážděná 1003/7,
Nové Město, 11000 Praha 1, RČ/IČO: 70994234

Povinnost k

Parcela: 1217/1, Parcela: 1217/5, Parcela: 1223/16, Parcela: 1223/17, Parcela: 1223/2

Listina Smlouva o zřízení věcného břemene - úplatná ze dne 13.10.2011. Právní účinky vkladu práva ke dni 18.10.2011.

V-11411/2011-209

Pořadí k datu podle právní úpravy účinné v době vzniku práva

D Poznámky a další obdobné údaje

Typ vztahu

o **Změna výměr obnovou operátu**

Povinnost k

Parcela: 1217/1

VÝPIS Z KATASTRU NEMOVITOSTÍ
prokazující stav evidovaný k datu 22.05.2025 09:15:02

Okres: CZ0209 Praha-východ

Obec: 538728 Říčany

Kat.území: 745456 Říčany u Prahy

List vlastnictví: 10001

V kat. území jsou pozemky vedeny ve dvou číselných řadách (St. = stavební parcela)

Typ vztahu

- o Změna číslování parcel
dříve PK 1217/1 díl 2
Povinnost k
Parcela: 1217/1
- o Změna výměr obnovou operátu
Povinnost k
Parcela: 1223/2
- o Změna číslování parcel
dříve PK 1217/1 díl 2
Povinnost k
Parcela: 1223/2

Plomby a upozornění - Bez zápisu

E Nabývací tituly a jiné podklady zápisu

Listina

- o Vznik práva ze zákona zákon č. 172/1991 žádost ze dne 23.2.1998.
POLVZ:647/1998 Z-8900647/1998-209
Pro: Město Říčany, Masarykovo nám. 53/40, 25101 Říčany RČ/IČO: 00240702
- o Vznik práva ze zákona zákon č. 172/1991 prohlášení č.j.320/99/23.
POLVZ:551/1999 Z-8900551/1999-209
Pro: Město Říčany, Masarykovo nám. 53/40, 25101 Říčany RČ/IČO: 00240702
- o Smlouva kupní ze dne 18.01.2007. Právní účinky vkladu práva ke dni 25.01.2007.
V-791/2007-209
Pro: Město Říčany, Masarykovo nám. 53/40, 25101 Říčany RČ/IČO: 00240702
- o Smlouva kupní ze dne 18.01.2007. Právní účinky vkladu práva ke dni 25.01.2007.
V-792/2007-209
Pro: Město Říčany, Masarykovo nám. 53/40, 25101 Říčany RČ/IČO: 00240702
- o Smlouva směnná ze dne 12.04.2007. Právní účinky vkladu práva ke dni 18.04.2007.
V-3718/2007-209
Pro: Město Říčany, Masarykovo nám. 53/40, 25101 Říčany RČ/IČO: 00240702
- o Smlouva kupní ze dne 20.12.2010. Právní účinky vkladu práva ke dni 27.12.2010.
V-13254/2010-209
Pro: Město Říčany, Masarykovo nám. 53/40, 25101 Říčany RČ/IČO: 00240702

F Vztah bonitovaných půdně ekologických jednotek (BPEJ) k parcelám - Bez zápisu

VÝPIS Z KATASTRU NEMOVITOSTÍ
prokazující stav evidovaný k datu 22.05.2025 09:15:02

Okres: CZ0209 Praha-východ

Obec: 538728 Říčany

Kat.území: 745456 Říčany u Prahy

List vlastnictví: 10001

V kat. území jsou pozemky vedeny ve dvou číselných řadách (St. = stavební parcela)

Nemovitosti jsou v územním obvodu, ve kterém vykonává státní správu katastru nemovitostí ČR:
Katastrální úřad pro Středočeský kraj, Katastrální pracoviště Praha-východ, kód: 209.

Vyhotovil:
Český úřad zeměměřický a katastrální - SCD
Vyhotoveno dálkovým přístupem

Vyhotoveno: 22.05.2025 09:42:17

Podpis, razítko:

Řízení PÚ:

Poučení: Údaje katastru lze užít pouze k účelům uvedeným v § 1 odst. 2 katastrálního zákona. Osobní údaje získané z katastru lze zpracovávat pouze při splnění podmínek obecného nařízení o ochraně osobních údajů. Podrobnosti viz <https://cuzk.gov.cz/>.

VÝPIS Z KATASTRU NEMOVITOSTÍ
prokazující stav evidovaný k datu 22.05.2025 09:15:02

Okres: CZ0209 Praha-východ

Obec: 538728 Říčany

Kat.území: 745456 Říčany u Prahy

List vlastnictví: 5939

V kat. území jsou pozemky vedeny ve dvou číselných řadách (St. = stavební parcela)

A Vlastník, jiný oprávněný	Identifikátor	Podíl
----------------------------	---------------	-------

Vlastnické právo

České dráhy, a.s., nábřeží Ludvíka Svobody 1222/12, Nové Město, 11000 Praha 1 70994226

ČÁSTEČNÝ VÝPIS

B Nemovitosti

Pozemky

Parcela	Výměra[m2]	Druh pozemku	Způsob využití	Způsob ochrany
1223/15	275	ostatní plocha	dráha	
1705/49	21732	ostatní plocha	dráha	

B1 Věcná práva sloužící ve prospěch nemovitostí v části B - **Bez zápisu**

C Věcná práva zatěžující nemovitosti v části B včetně souvisejících údajů

Typ vztahu

o Věcné břemeno (podle listiny)

právo zřídit a provozovat vedení kanalizace dle Čl. II smlouvy v rozsahu dle geometrického plánu č. 3723-10/2006

Oprávnění pro

Město Říčany, Masarykovo nám. 53/40, 25101 Říčany,
RČ/IČO: 00240702

Povinnost k

Parcela: 1705/49

Listina Smlouva o zřízení věcného břemene - úplatná 276/213/VB ze dne 12.12.2013.
Právní účinky zápisu k okamžiku 02.04.2014 13:32:34. Zápis proveden dne 20.05.2014.

V-4808/2014-209

Pořadí k datu podle právní úpravy účinné v době vzniku práva

o Věcné břemeno (podle listiny)

právo cesty a stezky dle článku III smlouvy a geometrického plánu č. 4043-126/2011

Oprávnění pro

Parcela: 1705/59

Povinnost k

Parcela: 1705/49

Listina Smlouva kupní, o zřízení věcného břemene - úplatná 59313/12/032 ze dne 07.11.2014. Právní účinky zápisu k okamžiku 11.11.2014 08:30:00. Zápis proveden dne 04.12.2014.

V-18937/2014-209

Pořadí k 11.11.2014 08:30

o Věcné břemeno (podle listiny)

zřízení a provozování vedení el. zemního kabelu VN/NN dle článku II. Smlouvy k části pozemku v rozsahu vymezeném v geometrickém plánu č.4806a-001003/2016

Oprávnění pro

ČEZ Distribuce, a. s., Teplická 874/8, Děčín IV-
Podmokly, 40502 Děčín, RČ/IČO: 24729035

Povinnost k

Parcela: 1705/49

Listina Smlouva o zřízení věcného břemene - úplatná č. IV-12-6301254 ze dne

Nemovitosti jsou v územním obvodu, ve kterém vykonává státní správu katastru nemovitostí ČR

Katastrální úřad pro Středočeský kraj, Katastrální pracoviště Praha-východ, kód: 209.

VÝPIS Z KATASTRU NEMOVITOSTÍ
prokazující stav evidovaný k datu 22.05.2025 09:15:02

Okres: CZ0209 Praha-východ

Obec: 538728 Říčany

Kat.území: 745456 Říčany u Prahy

List vlastnictví: 5939

V kat. území jsou pozemky vedeny ve dvou číselných řadách (St. = stavební parcela)

Typ vztahu

10.02.2017. Právní účinky zápisu k okamžiku 06.03.2017 08:30:00. Zápis proveden dne 28.03.2017.

V-3423/2017-209

Pořadí k 06.03.2017 08:30

o Věcné břemeno (podle listiny)

služebnost inženýrské sítě, spočívající v právu zřídit a provozovat na dotčených pozemcích vedení optických kabelů, a to v rozsahu stanoveném geometrickým plánem č. 4839-50/2016

Oprávnění pro

Město Říčany, Masarykovo nám. 53/40, 25101 Říčany,
RČ/IČO: 00240702

Povinnost k

Parcela: 1223/15, Parcela: 1705/49

Listina Smlouva o zřízení věcného břemene - úplatná ze dne 21.09.2017. Právní účinky zápisu k okamžiku 10.10.2017 08:30:00. Zápis proveden dne 13.11.2017.

V-16172/2017-209

Pořadí k 10.10.2017 08:30

D Poznámky a další obdobné údaje - Bez zápisu

Plomby a upozornění - Bez zápisu

E Nabývací tituly a jiné podklady zápisu

Listina

o Zakladatelská listina Českých drah a.s. (§7 zák. 77/2002 Sb.).

Z-7496/2005-209

Pro: České dráhy, a.s., nábřeží Ludvíka Svobody 1222/12, Nové
Město, 11000 Praha 1

RČ/IČO: 70994226

F Vztah bonitovaných půdně ekologických jednotek (BPEJ) k parcelám - Bez zápisu

Nemovitosti jsou v územním obvodu, ve kterém vykonává státní správu katastru nemovitostí ČR:
Katastrální úřad pro Středočeský kraj, Katastrální pracoviště Praha-východ, kód: 209.

Vyhotovil:
Český úřad zeměměřický a katastrální - SCD
Vyhotoveno dálkovým přístupem

Vyhotoveno: 22.05.2025 09:42:34

Podpis, razítko:

Řízení PÚ:

Poučení: Údaje katastru lze užít pouze k účelům uvedeným v § 1 odst. 2 katastrálního zákona. Osobní údaje získané z katastru lze zpracovávat pouze při splnění podmínek obecného nařízení o ochraně osobních údajů. Podrobnosti viz <https://cuzk.gov.cz/>.

G90472C19043

Správa železnic, státní organizace
Správa železniční geodézie

TÚ 1704

Technická zpráva

Název akce:	ZKN1704Ričany_u_Prahy_VVH_pc1705_49-2021
Lokalita měření:	Katastrální území Říčany u Prahy - TÚ 1734 km 43,685
Účel měření:	Určení polohy dilatační spáry podchodu v žst. Říčany v žkm 164,665 z důvodu šetření majetkoprávních vztahů
Objednatel:	Správa železnic, státní organizace Oblastní ředitelství Praha, oddělení pozbývání a nabývání majetku Partyzánská 24 170 00 Praha 7
Dodavatel:	Správa železnic, státní organizace Správa železniční geodézie Regionální pracoviště Praha Václavkova 169/1, 160 00 Praha 6
Použité předpisy a normy:	ČSN 01 3410, ČSN 01 3411, Zákon č. 200/1994 Sb., Vyhl. ČÚZK č.31/1995 Sb., ČSN 73 0415, ČSN ISO 4463-2, SŽ SM011 Dokumentace staveb Správy železnic, státní organizace, TKP staveb státních drah, Předpis pro zeměměřictví SŽ/M20 zejména SŽ M20/MP005 Metodický pokyn pro tvorbu prostorových dat pro mapy velkého měřítka, SŽ M20/MP006 Opatření k zaměřování objektů železniční dopravní cesty, SŽ M20/MP010 Účelová železniční mapa velkého měřítka, Směrnice SŽDC č. 117 Předávání digitální dokumentace z investičních akcí SŽDC, zákon č. 256/2013 Sb. o katastru nemovitostí, vyhláška č. 357/2013 Sb.
Použité podklady:	DKM Říčany u Prahy (volně přístupná část dat ve formátu VFK), ŽMP
Souřadnicový systém:	S-JTSK
Výškový systém:	Bpv

Použité bodové pole:	ŽBP
Časové období:	duben 2023
Použité přístroje:	měřické pásmo
Použitý software:	GEPRO Kokeš 16.11.151139
Měření provedli:	Ing. Ladislav Červinka
Výpočetní práce:	Ing. Ladislav Červinka
Text technické zprávy:	Na základě železničních mapových podkladů a platné katastrální mapy byla určena poloha dilatační spáry označené na fotografii, která byla součástí objednávky této technické zprávy.



Poloha byla ověřena dne 11. dubna 2023 zaměřením vodorovných délek od dilatační spáry k sousedním charakteristickým hranám, které jsou vyznačeny v železničních mapových podkladech.

Ověření polohy na místě bylo provedeno z důvodu vyloučení případné chyby, kterou by mohlo být zaměnění polohy dilatační spáry za polohu jiné části stavebního objektu.

Poloha dilatační spáry v souvislosti s vlastnickými právy k pozemku, na kterém se nachází, je vyznačena v přiloženém náčrtu, ve kterém jsou přiměřeně převzaty hranice z platné katastrální mapy a data z železničních mapových podkladů.

Vlastnické hranice jsou v daném prostoru vedeny v rámci katastrálního území Říčany u Prahy jako digitální katastrální mapa zplatněná v roce 2004 a lomové body určující průběh vlastnických hranic v zájmovém prostoru jsou dány kódy kvality 3 a 8. U dotčených lomových bodů zobrazených v platné katastrální mapě s kódem kvality 8 lze očekávat takovou skutečnou polohu, která nebrání výroku v závěru této technické zprávy.

Závěr: Označená dilatační spára podchodu v žst. Říčany v žkm 164,665 TÚ 1704 označená na fotografii se nachází na pozemku parcelní číslo 1705/49 v k.ú. Říčany u Prahy, který je ve vlastnictví akciové společnosti České dráhy.

Technickou zprávu zpracoval:

Ing. Ladislav Červinka


Dne: 11. dubna 2023

Elektronicky podepsal(a) Ing.

Ladislav Červinka

Datum: 2023.04.25 15:03:32 CEST

Katastrální území Říčany u Prahy
Náčrt polohy určené dilatační spáry
betonového tubusu podchodu v žst. Říčany
ve vztahu k vlastnictví pozemků
evidovanému v katastru nemovitostí
1 : 125

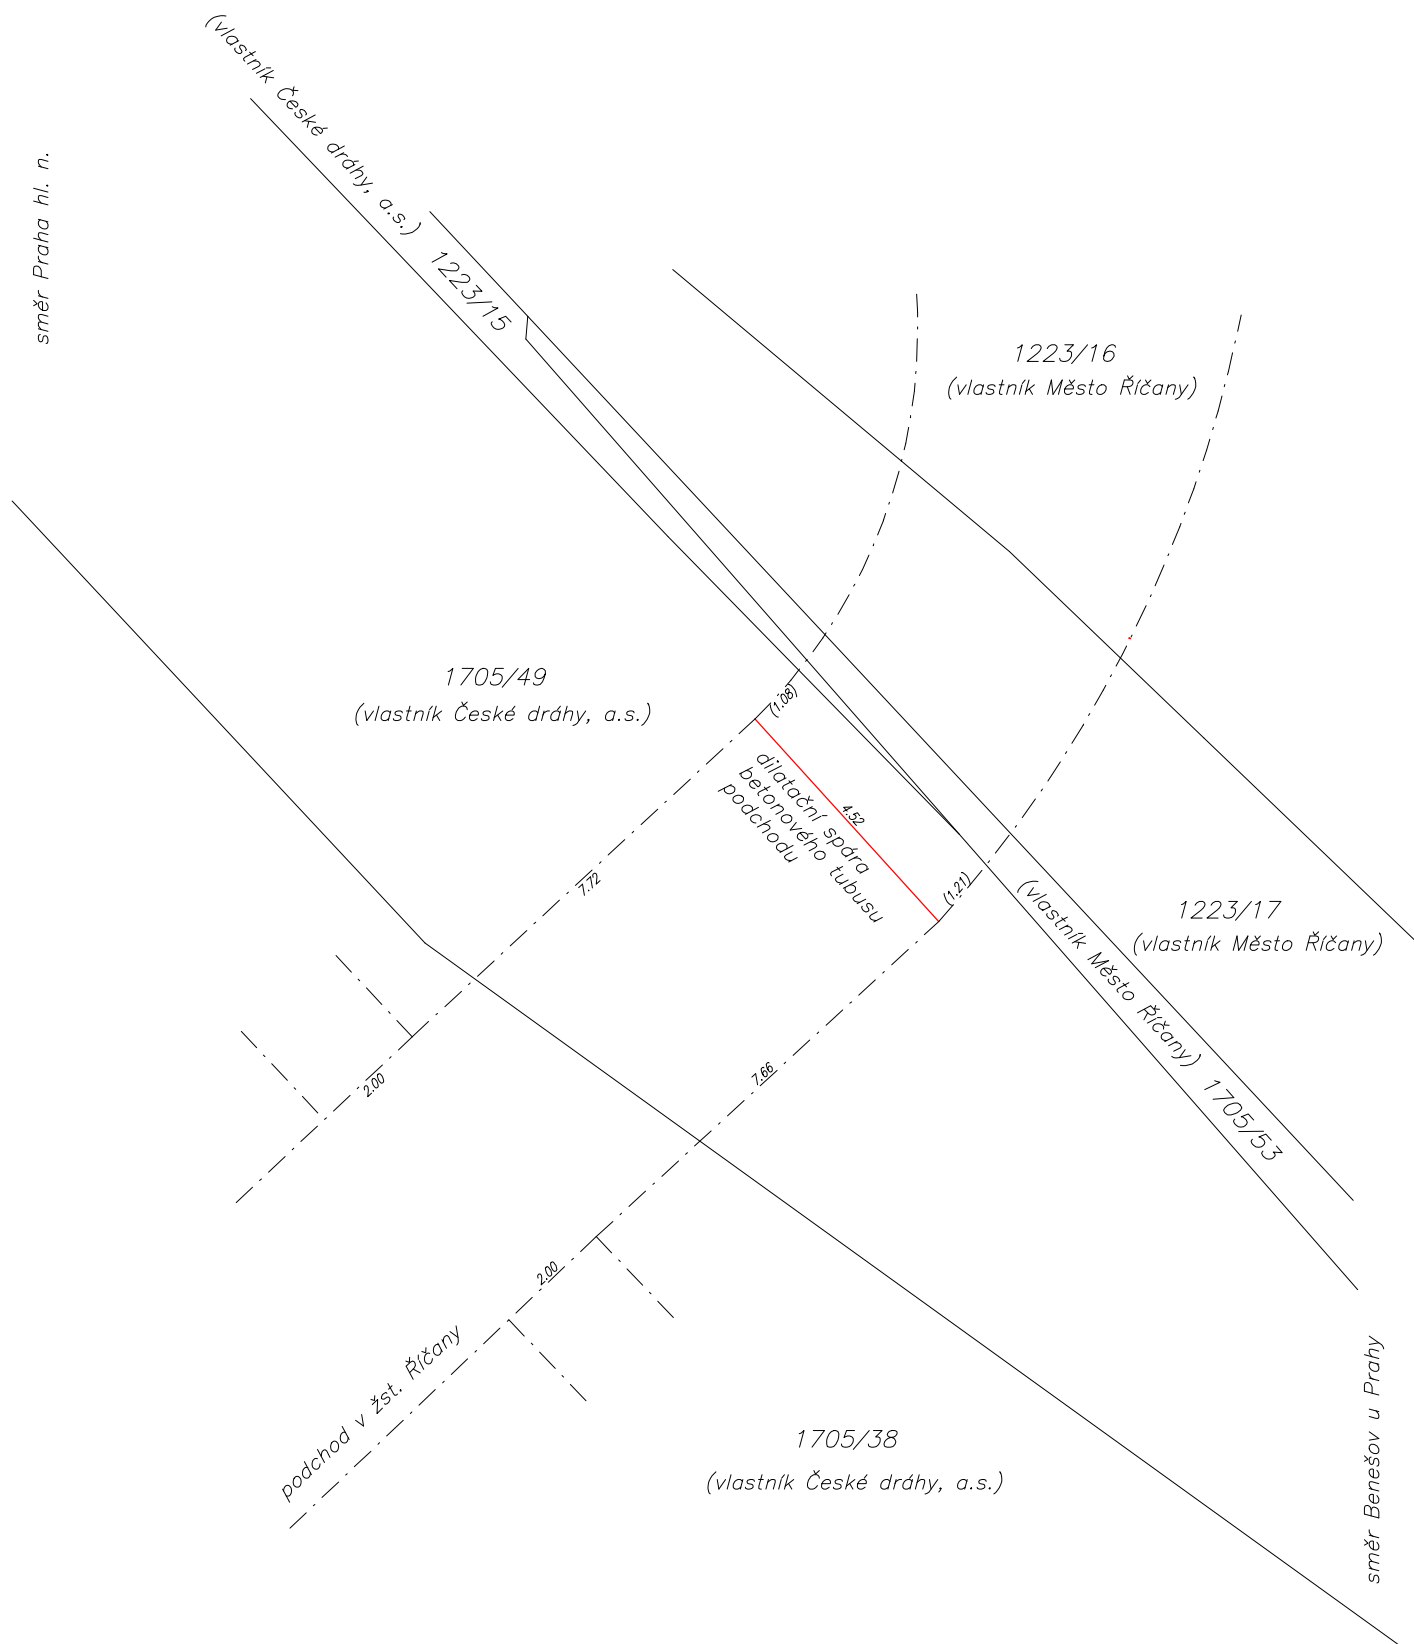



dilatační spára



dilatační spára

REALKE

G720Z7220057


TÚ 1191

Seznam souřadnic (S–JTSK)

č.b.	Y	X	poznámka
1	726926.880	1055247.893	zeď rondelu
2	726926.762	1055248.930	střecha rondelu
3	726940.314	1055246.554	střecha rondelu
4	726940.387	1055244.989	zeď rondelu
7	726922.672	1055233.806	zeď rondelu
8	726923.078	1055231.347	střecha rondelu
9	726934.988	1055227.546	střecha rondelu
10	726935.169	1055228.627	zeď rondelu
12	726931.103	1055256.511	podchod
13	726928.074	1055259.842	podchod
14	726923.292	1055250.732	podchod
15	726921.992	1055238.988	podchod
16	726924.831	1055245.611	podchod
19	726928.215	1055247.314	podchod
20	726929.423	1055254.285	podchod

legenda:


- — — střecha rondelu
- — — zeď rondelu
- - - - - podchod

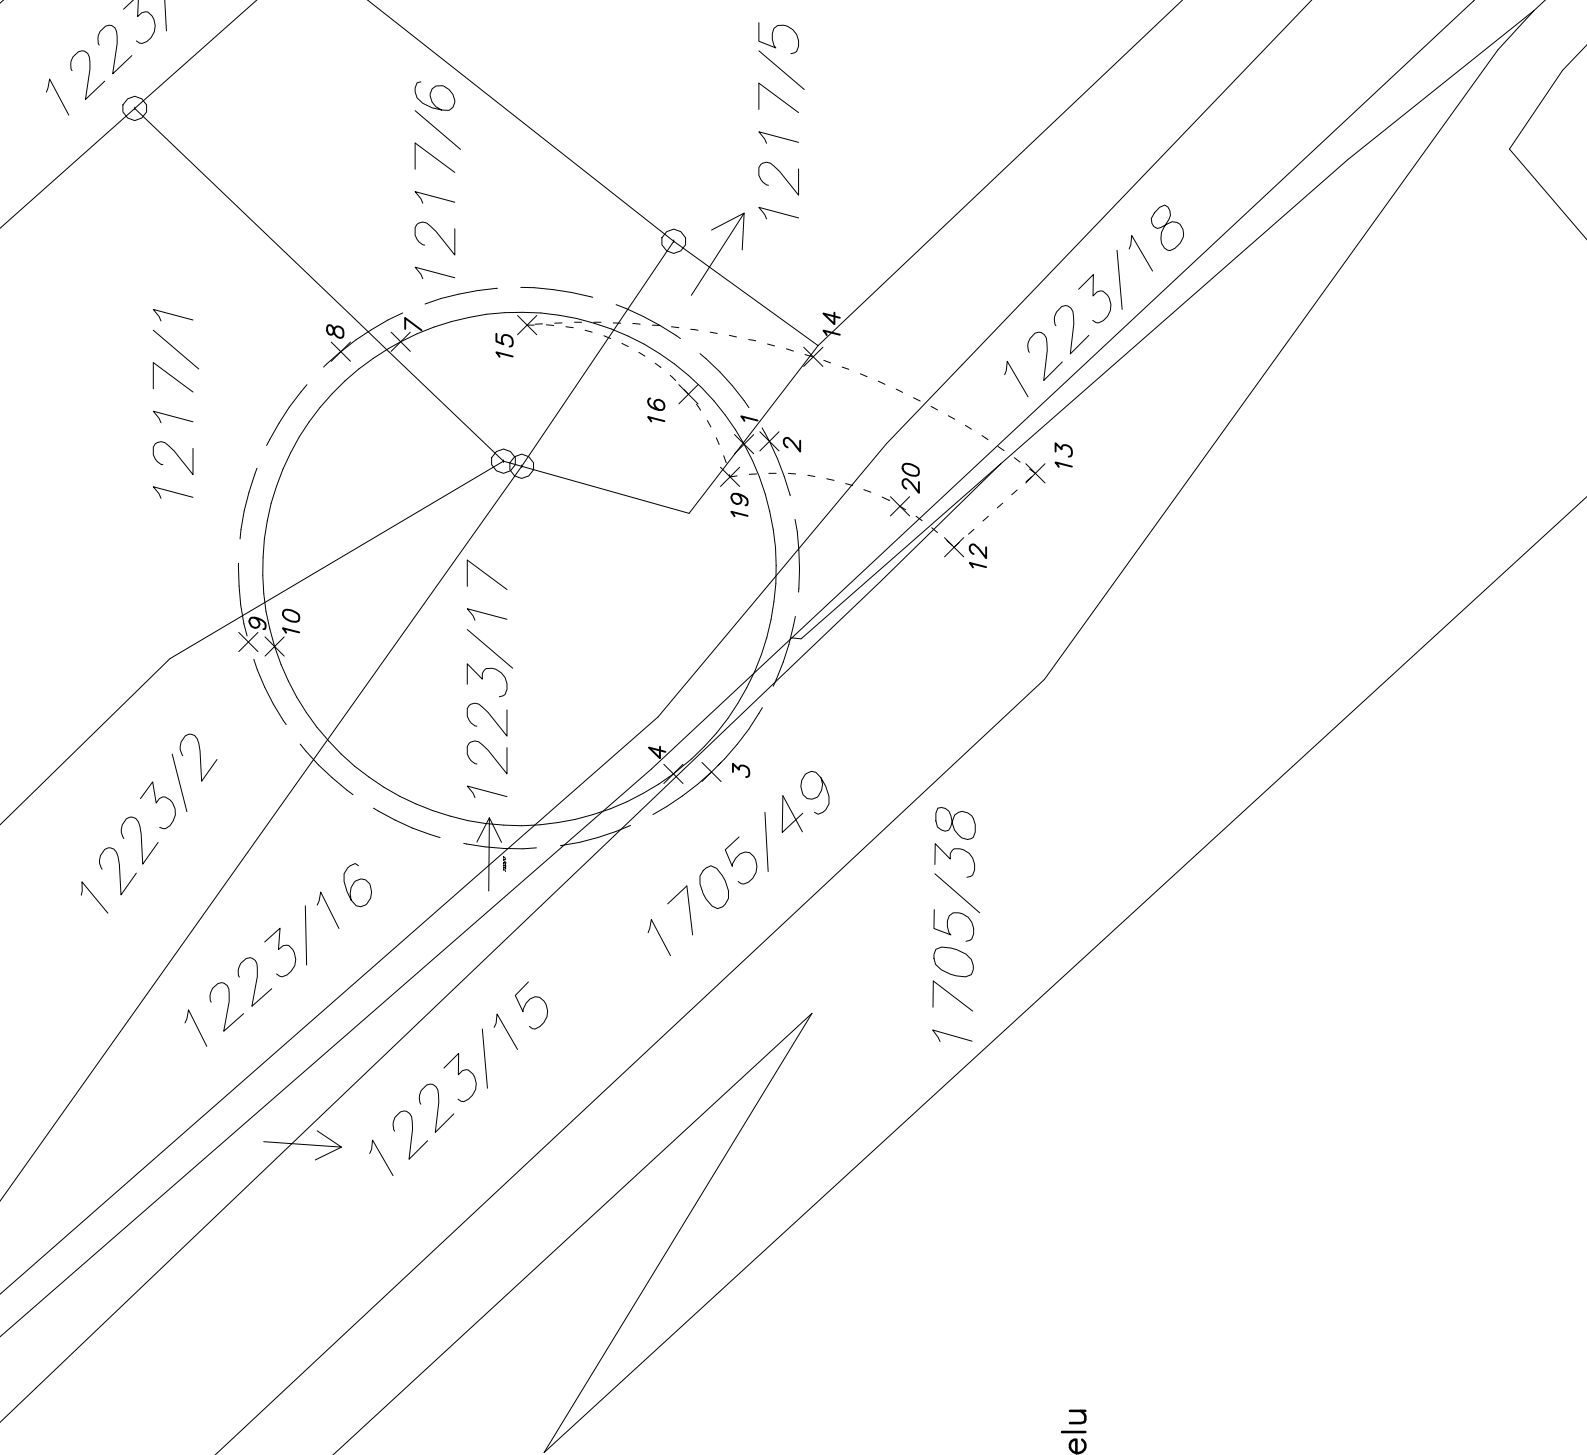



DEPARTURE		ODJEZD	ABFAHRT 19.02.17			
Dirn stani	Číslo vlaku	CÍLOVÁ STANICE - Směr jízdy	Pravidelný odjezd	Nást	Kolej	Zpoždění min
05	2524	PRAHA HL.N.-Praha-Uhřetěves	09:55			
05	2527	STRANČICE	10:03			
05	2526	PRAHA HL.N.-Praha-Uhřetěves	10:25			
05	2528	BENESOVA U P.-Strančice	10:33			



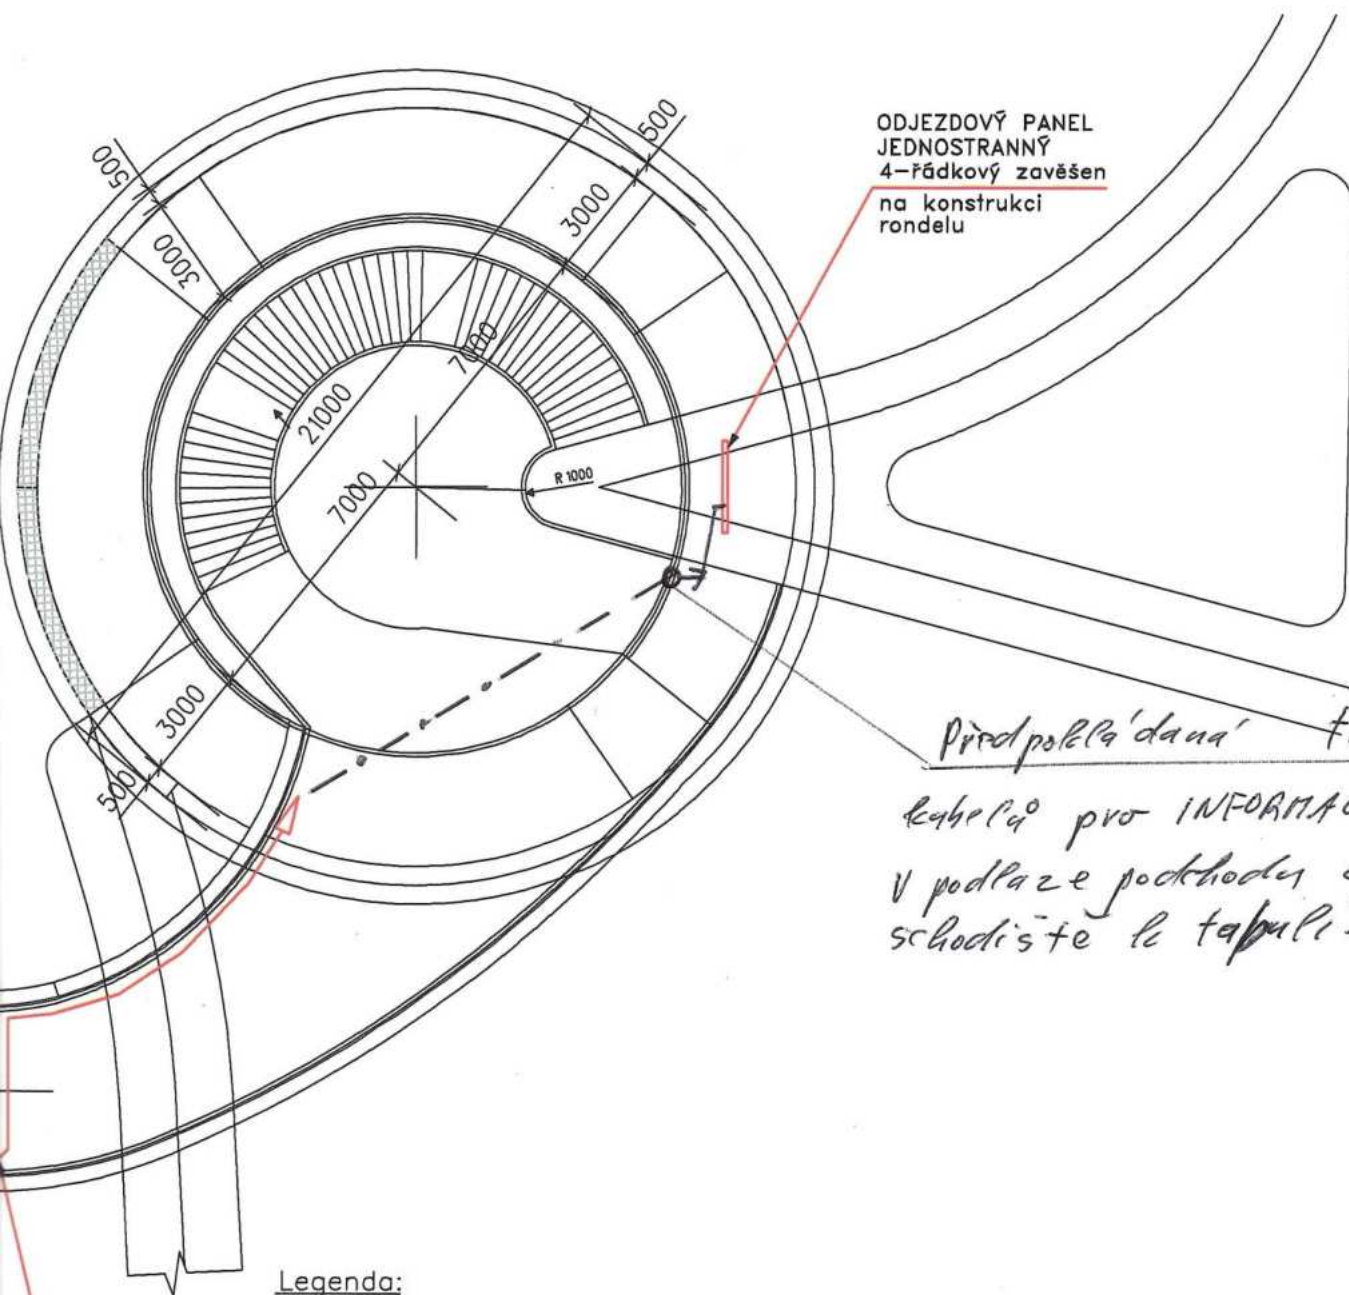

Legenda:

- — kabely a zařízení budovaná v rámci dPSŘ tohoto PS
- — kabely a zařízení budovaná v rámci dodatku dPSŘ tohoto PS

Kabely směrem k odjezdovému panelu v rondelu
—v trase vybudované v rámci SO nového
přístupu do Radešovic



PRAHA

NAVRHL	Ing. Vagner
KRESLIL, PSAL	Ing. Vagner
ODPOVĚDNÝ PROJ.	Ing. Vagner
KONTRLOVAL	Ing. Kvíčala
VEDOUČÍ PROJ.	Ing. Vagner
STAVBA:	Optimalizace trati Strančice-Praha Hostivař
PROV. SOUBOR:	Žst. Říčany, informační systém-
PS 03-07-02	-dodatek č.1
VÝKRES:	Žst. Říčany-situace východu z podchodu, půdorys

PROJEKTOVÉ PRACOVÍŠTĚ

PRAHA 1

Č. KOPIE

8

STUPEŇ PROJEKTU

dPSŘ

VYD. 1 DATUM 1.2008

A 4 2 ROZMĚR


MĚŘITKO:

1:200

40 861 E56 60

4.1



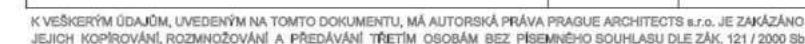

LEGENDA:



LCD Eizo 46 vč. Alu rámu
dodávka ČD Telematika




Vývod pod stropem pro
vnitřní kameru
1x kabel FTP Cat6
1x coax



Zásuvka RJ45/Cat.6,
1x kabel FTP Cat.6,
napojeno ze stanice Říčany



Zásuvka RJ45/Cat.6,
1x kabel FTP Cat.6,
napojeno z R-DATA (Město
Říčany)

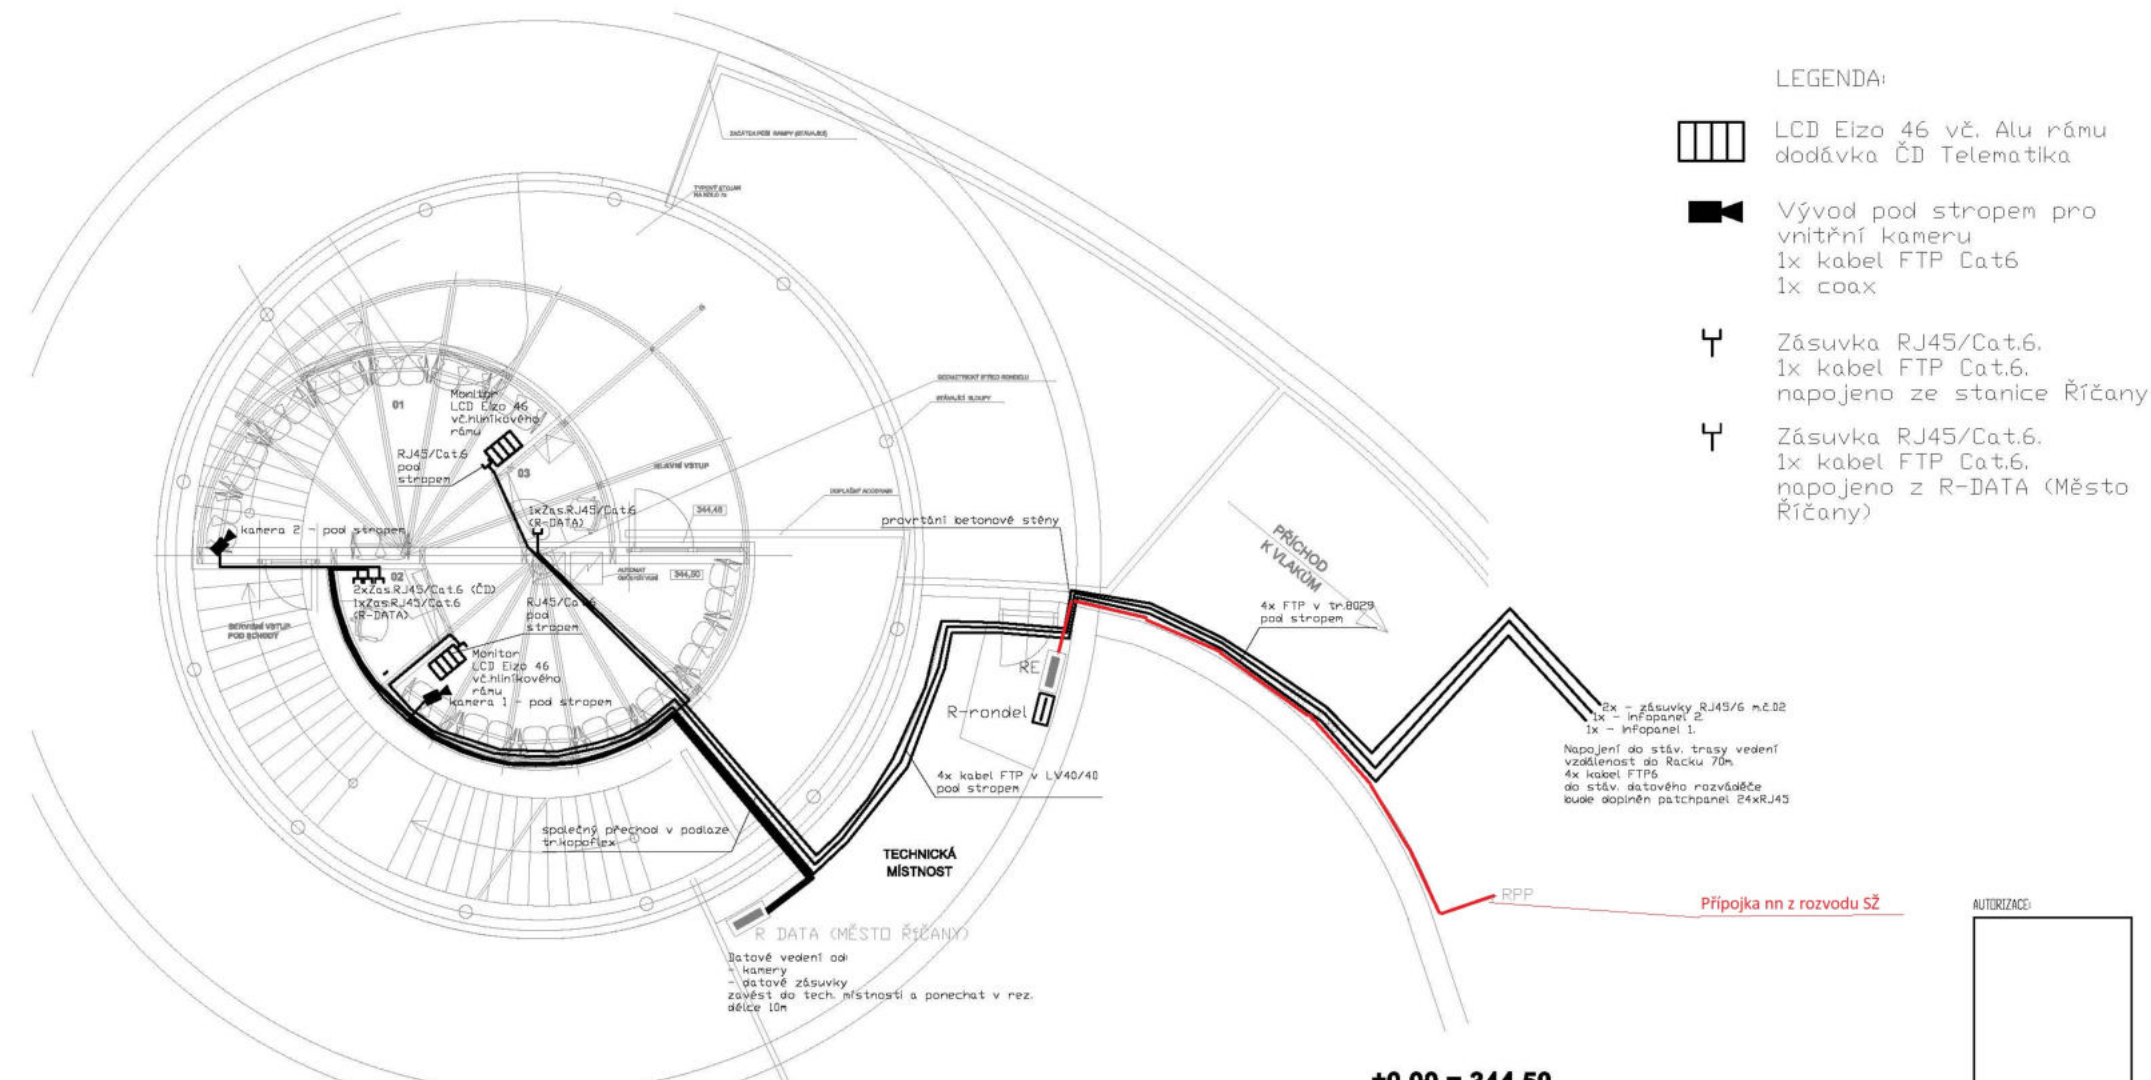

±0,00 = 344,50

RUDNÝCH DOLŮ 291, 254 01 JÍLOVÉ U PRAHY
KANCELÁŘ BARÁKOVA 237, 251 01 ŘÍČANY, TEL. 323 610 719, FAX 323 610 720, service@praguearchitects.cz, www.praguearchitects.cz

LEGENDA MÍSTNOSTÍ:

Č.M.	ÚČEL MÍSTNOSTI	PLOCHA
01	ČEKÁRNA	39,90 m ²
02	INFORMACE	3,40 m ²
03	MĚSTSKÁ POLICIE	3,40 m ²
		Σ 46,70 m²

Soustava napětí: 3x400V/230V 50Hz
Ochrana před poruchou dle ČSN 332000-4-41
- automatickým odpojením od zdroje v síti TN

OBJEDNATEL:	PROJEKTANT: JIŘÍ PROVAZNÍK ŽELIVSKÉHO 868 580 01 HAVL. BROD IČ 63563509, TEL. 721484774	PROJEKTOVATEL: PRAGUE ARCHITECTS
MĚSTO ŘÍČANY	JIŘÍ PROVAZNÍK	ING. ARCH. DANIEL ČERNÁK

ANOTACE:	FORMÁT:	2 x A4
VESTAVBA RONDELU NÁDRAŽÍ ČD V ŘÍČANECH E.3.C ZAŘÍZENÍ ELEKTROTECHNIKY	DATUM:	05/2013
	STUPEŇ:	DPS
	MĚŘITKO:	1:100
VERZE:	Č. ZAKÁZKY:	
SLABOPROUDÁ ELEKTROINSTALACE 1.NP	PRAC.	CELKOVÝ VÝKRES
		E.3.C.2-03

K VEŠKERÝM ÚDAJŮM, UVEDENÝM NA TOMTO DOKUMENTU, MÁ AUTORSKÁ PRÁVA PRAGUE ARCHITECTS s.r.o. JE ZAKÁZÁNO JEJICH KOPIOVÁNÍ, ROZMNOŽOVÁNÍ A PŘEDÁVÁNÍ TŘETÍM OSOBÁM BEZ PÍSEMNÉHO SOUHLASU DLE ZÁK. 121 / 2000 Sb.

Hlavní jistič a elektroměr

