


VÝKAZ DOSAVADNÍHO A NOVÉHO STAVU ÚDAJŮ KATASTRU NEMOVITOSTÍ																
Dosavadní stav					Nový stav											
Označení pozemku parc. číslem	Výměra parcely		Druh pozemku	Označení pozemku parc. číslem	Výměra parcely		Druh pozemku	Typ stavby	Zpús. určení výměr	Porovnání se stavem evidence právních vztahů						
	ha	m ²			Způsob využití	ha				m ²	Způsob využití	Způsob využití	Díl přechází z pozemku označeného v		Číslo listu vlastnictví	Výměra dílu
			katastru nemovitostí				dřívější poz. evidenci	ha					m ²			
1461	25	38	ostat. pl. jiná plocha	1461/3 1461/4	25	02 36	ostat. pl. jiná plocha		0 2	1461		239		25	02	
			1461							239			36			
		25	38			25	38									

Seznam souřadnic (S-JTSK):

Souřadnice pro zápis do KN

Číslo bodu	Y	X	kk	Poznámka
147-204	767512.62	980255.12	3	plastový mezník
763-105	767527.99	980270.53	3	roh budovy

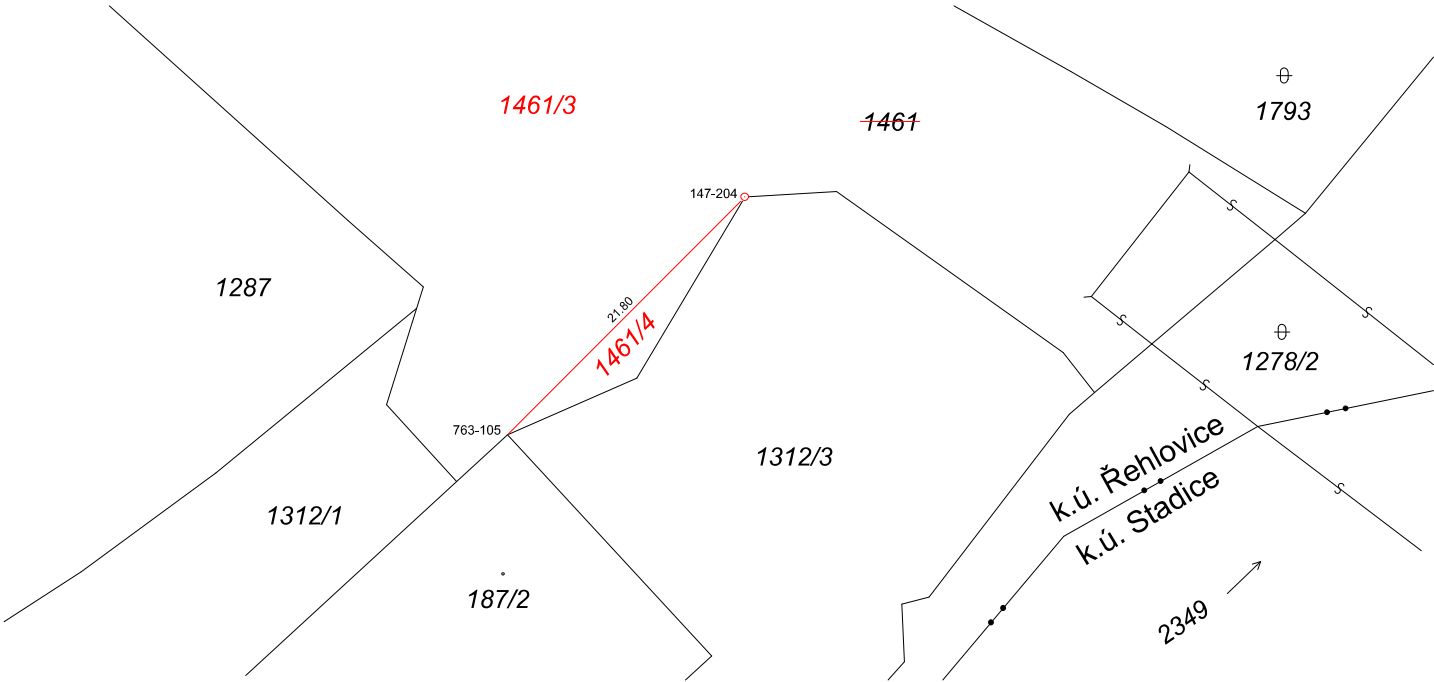

GEOMETRICKÝ PLÁN pro rozdělení pozemku	Geometrický plán ověřil autorizovaný zeměměřický inženýr:		Stejnopis ověřil autorizovaný zeměměřický inženýr:	
	Jméno, příjmení: Ing. Jiří Kalista		Jméno, příjmení:	
	Číslo položky rejstříku autorizovaných zeměměřických inženýrů 570		Číslo položky rejstříku autorizovaných zeměměřických inženýrů	
	Dne: 7.7.2025 Číslo: 653/2025		Dne: Číslo:	
	Náležitostmi a přesností odpovídá právním předpisům.		Tento stejnopis odpovídá geometrickému plánu v elektronické podobě uloženému v dokumentaci katastrálního úřadu.	
Vyhotovitel: HRDLIČKA spol. s r.o. Děčínská 361/7 47001 Česká Lípa	Katastrální úřad souhlasí s očíslováním parcel.		Ověření stejnopisu geometrického plánu v listinné podobě.	
Číslo plánu: 1002-545/2025				
Okres: Ústí nad Labem				
Obec: Řehlovice				
Kat. území: Řehlovice				
Mapový list: Litoměřice 7-0/22				
Dosavadním vlastníkům pozemků byla poskytnuta možnost seznámit se v terénu s průběhem navrhovaných nových hranic, které byly označeny předepsaným způsobem:				