


VÝKAZ DOSAVIDNÍHO A NOVÉHO STAVU ÚDAJŮ KATASTRU NEMOVITOSTÍ												
Dosavadní stav				Nový stav								
Označení pozemku par.číslem	Výměra parcely		Druh pozemku Způsob využití	Označení pozemku par.číslem	Výměra parcely		Druh pozemku Způsob využití	Typ stavby	Způsob určení výměr	Porovnání se stavem evidence právních vztahů		
	ha	m ²			ha	m ²				Díl přecházející z pozemku označeného v katastru nemovitostí	Číslo listu vlastnictví	Označení dílu
1129/30	38	76	ostat.pl. ostat. komunikace	1129/30	38	19	ostat.pl. ostat. komunikace		0			
				1129/32		57	ostat.pl. ostat. komunikace		0	1129/30	53	57
	38	76			38	76						

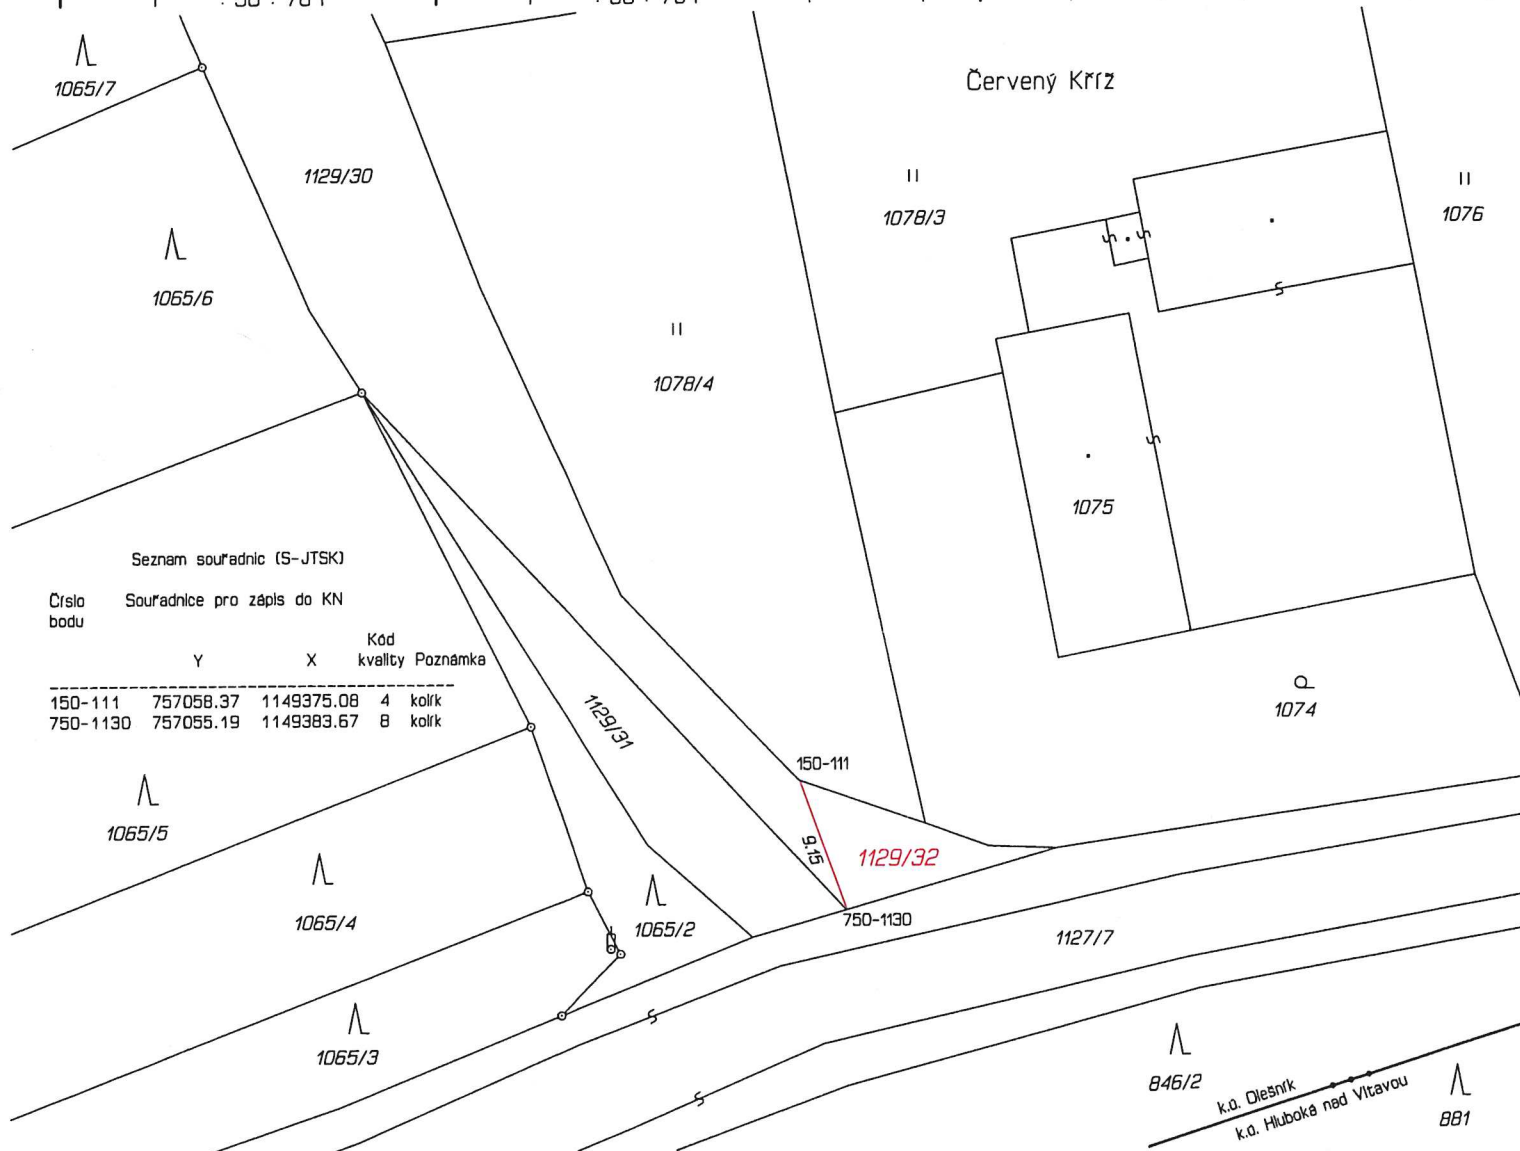

GEOMETRICKÝ PLÁN pro rozdělení pozemku	Geometrický plán overl autorizovaný zeměměřický inženýr:	Stejnopis overl autorizovaný zeměměřický inženýr:
	Jméno, příjmení: Ing. Michal Hanuš	Jméno, příjmení: Ing. Michal Hanuš
	Číslo položky rejstříku autorizovaných zeměměřických inženýrů: 2232	Číslo položky rejstříku autorizovaných zeměměřických inženýrů: 2232
	Dne: 9. července 2025 Číslo: 113/2025	Dne: 23. 7. 2025 Číslo: 110K/2025
	Naležitostmi a přesností odpovídá právním předpisům.	Tento stejnopis odpovídá geometrickému plánu v elektronické podobě uloženému v dokumentaci katastrálního úřadu.
Vyhotovitel: Eva Pivoňková Stupná 54 382 03 Kremže	Katastrální úřad souhlasí s očíslováním parcel.	Overení stejnopisu geometrického plánu v listinné podobě.
Číslo plánu: 942-103/2025	Ing. Martina Srubková KÚ pro Jihočeský kraj KP České Budějovice PGP-1728/2025-301 2025.07.22 17:16:29 +02'00'	
Okres: České Budějovice		
Obec: Olešník		
Kat. území: Olešník		
Mapový list: Hluboká n/Vlt. 2-4/31, DKM		
Dosaředním vlastníkům pozemků byla poskytnuta možnost seznámit se v terénu a průběhem navrhovaných nových hranic, které byly označeny předepsaným způsobem.		
kolíky (§ 91 odst. 2 katastrální vyhlášky)		