


VÝKAZ DOSAVADNÍHO A NOVÉHO STAVU ÚDAJŮ KATASTRU NEMOVITOSTÍ														
Dosavadní stav			Nový stav											
Označení pozemku parc. číslem	Výměra parcely		Druh pozemku	Označení pozemku parc. číslem	Výměra parcely		Druh pozemku	Typ stavby	Způs. určení výměr	Porovnání se stavem evidence právních vztahů				
	ha	m ²			Způsob využití	Díl přechází z pozemku označeného v				Číslo listu vlastnictví	Výměra dílu		Označení dílu	
						katastru nemovitostí					dřívější poz. evidenci	ha		m ²
212/1	28	41	ostat. pl. neplodná půda	212/1	28	16	ostat. pl. neplodná půda		0	212/1		4	28	16
				212/8		25	ostat. pl. neplodná půda		0	212/1		4		25
212/2	2	27	ostat. pl. manipulační pl.	212/2		30	ostat. pl. manipulační pl.		2	212/2		4		30
				212/6		92	ostat. pl. manipulační pl.		2	212/2		4		92
				212/7	1	05	ostat. pl. manipulační pl.		2	212/2		4	1	05
	30	68			30	68								

GEOMETRICKÝ PLÁN pro rozdělení pozemku	Geometrický plán ověřil autorizovaný zeměměřický inženýr:		Stejnopis ověřil autorizovaný zeměměřický inženýr:	
	Jméno, příjmení: Ing. Marie Švehlová		Jméno, příjmení:	
	Číslo položky rejstříku autorizovaných zeměměřických inženýrů 2001		Číslo položky rejstříku autorizovaných zeměměřických inženýrů	
	Dne: 14.7.2025 Číslo: 88/2025		Dne: Číslo:	
	Náležitostmi a přesností odpovídá právním předpisům.		Tento stejnopis odpovídá geometrickému plánu v elektronické podobě uloženému v dokumentaci katastrálního úřadu.	
Vyhotovitel:  Komenského 223 Suchdol nad Lužnicí tel: +420 725 874 807 geodezie.fical@email.cz	Katastrální úřad souhlasí s očíslováním parcel.		Ověření stejnopisu geometrického plánu v listinné podobě.	
Číslo plánu: 1218-88Fi/2025				
Okres: České Budějovice				
Obec: Nové Hradky				
Kat. území: Nové Hradky				
Mapový list: DKM				
Dosavadním vlastníkům pozemků byla poskytnuta možnost seznámit se v terénu s průběhem navrhovaných nových hranic, které byly označeny předepsaným způsobem: plastovými mezníky, stávajícími sloupky oplocení				

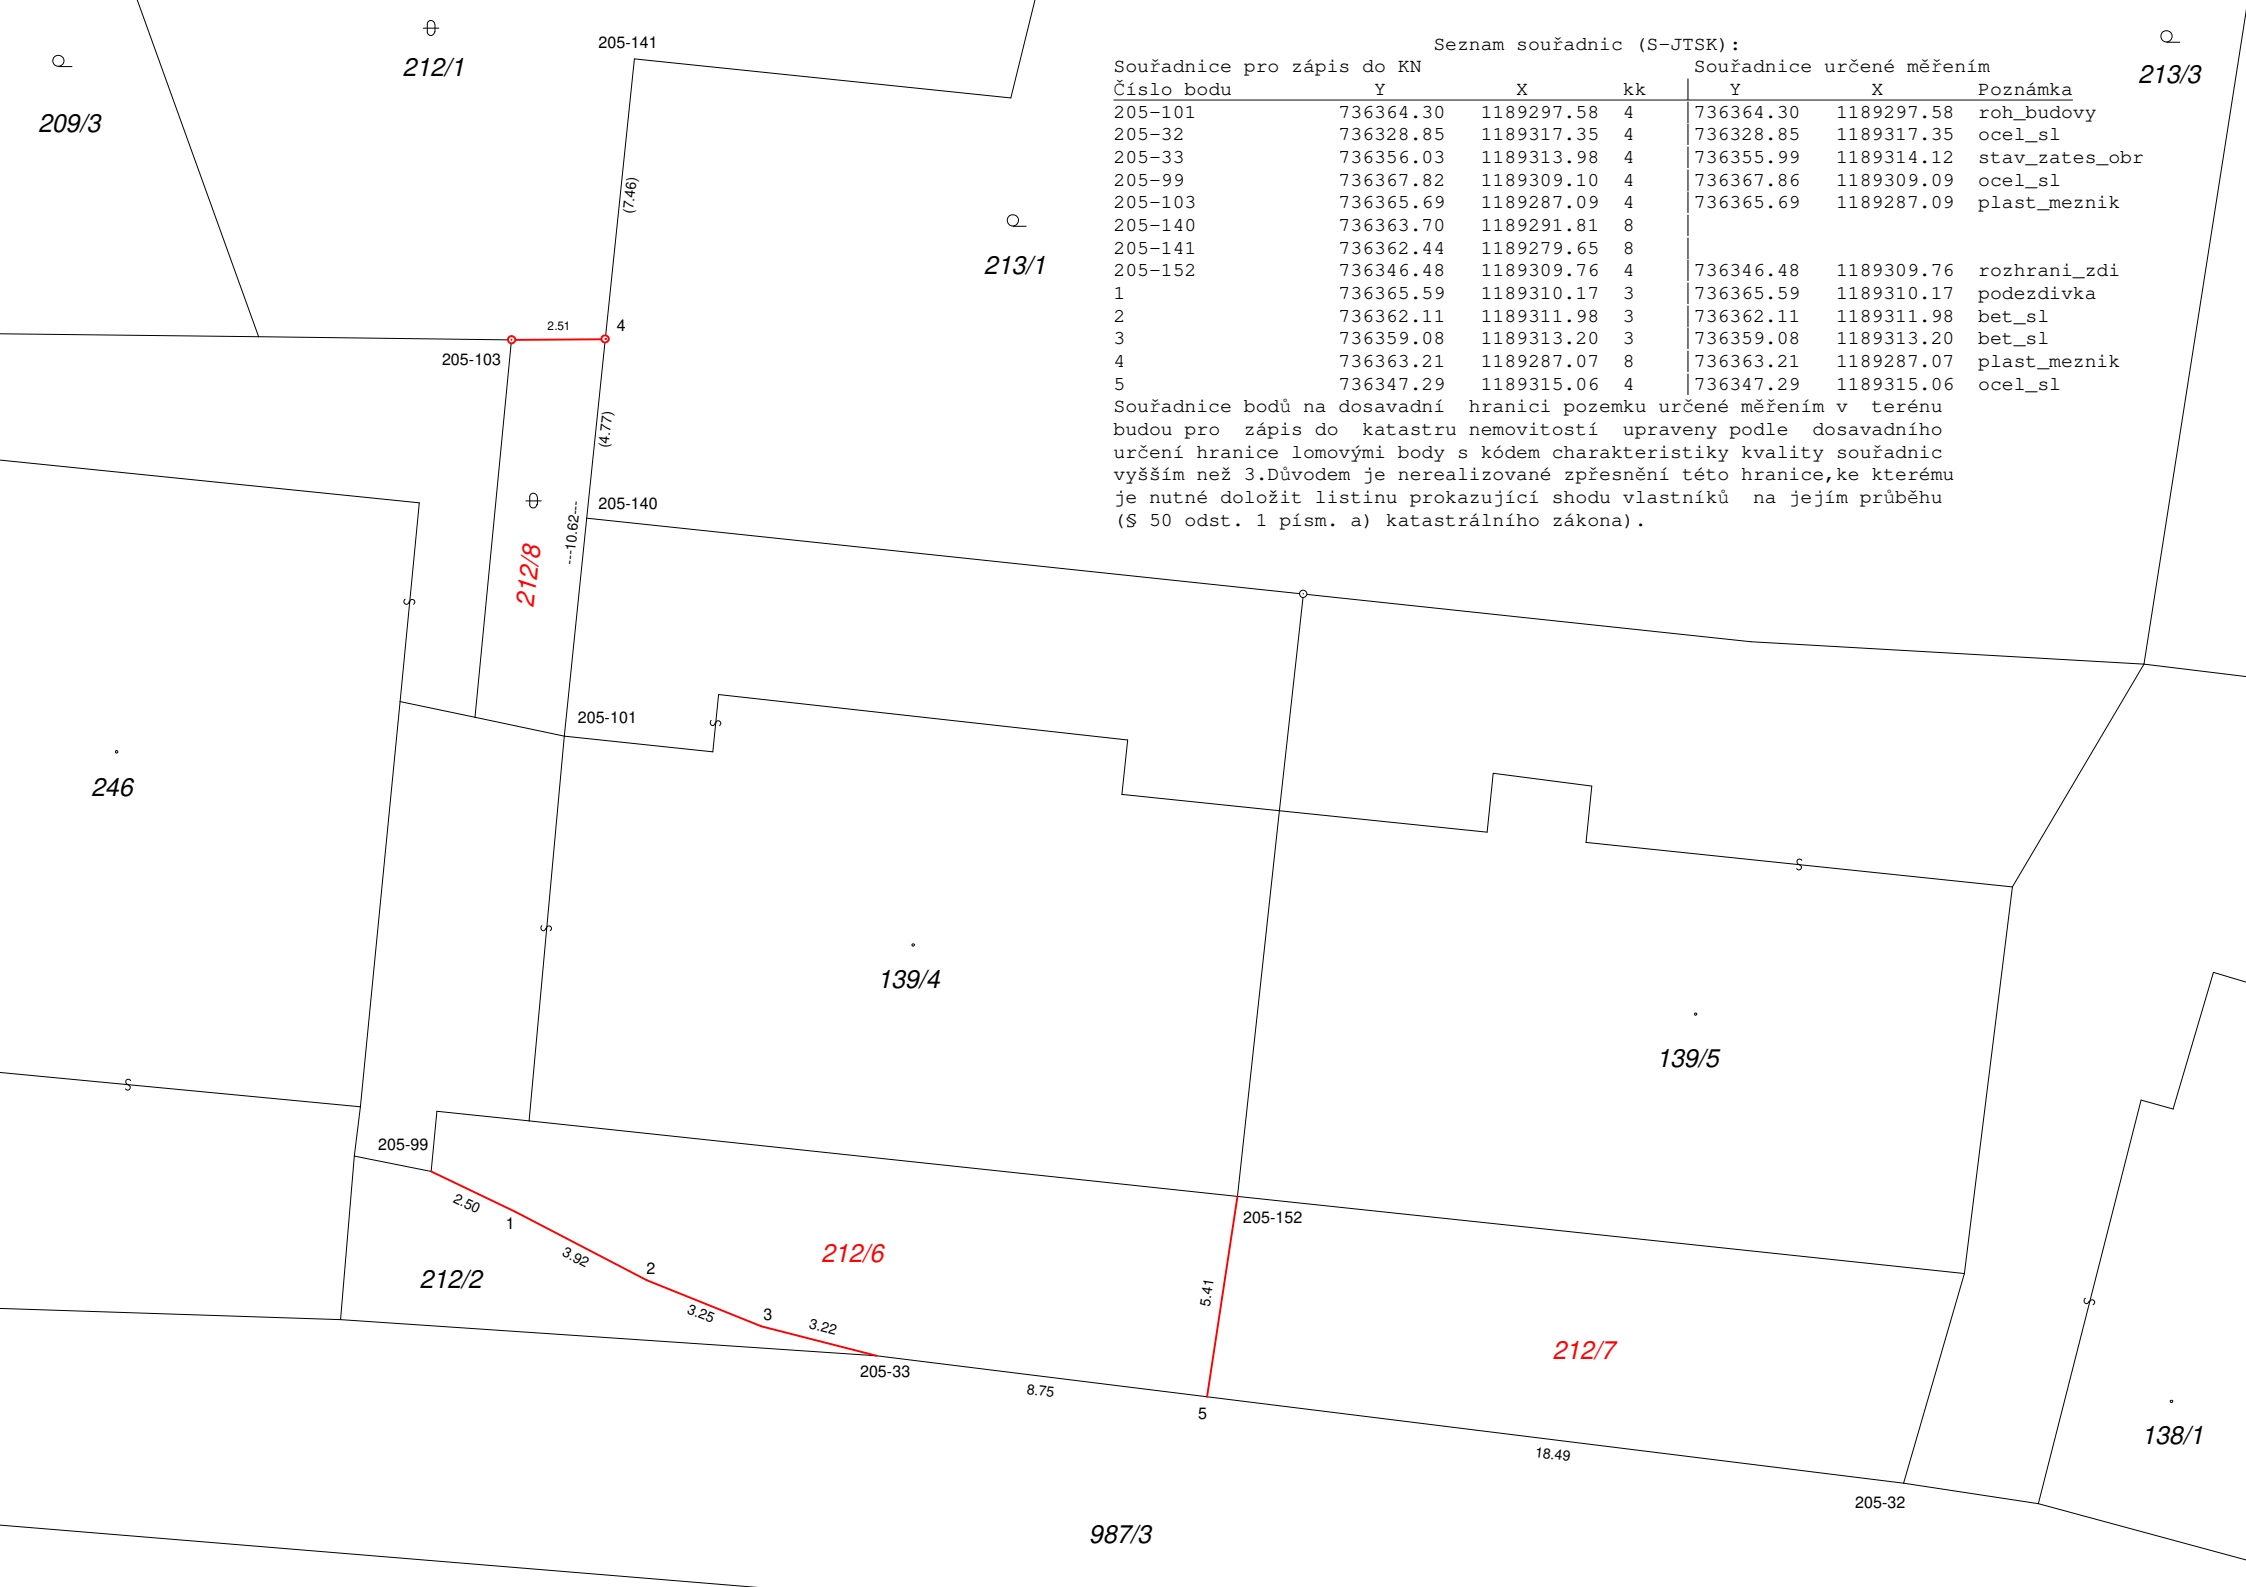

Seznam souřadnic (S-JTSK):

Souřadnice pro zápis do KN				Souřadnice určené měřením		
Číslo bodu	Y	X	kk	Y	X	Poznámka
205-101	736364.30	1189297.58	4	736364.30	1189297.58	roh_budovy
205-32	736328.85	1189317.35	4	736328.85	1189317.35	ocel_sl
205-33	736356.03	1189313.98	4	736355.99	1189314.12	stav_zates_obr
205-99	736367.82	1189309.10	4	736367.86	1189309.09	ocel_sl
205-103	736365.69	1189287.09	4	736365.69	1189287.09	plast_meznik
205-140	736363.70	1189291.81	8			
205-141	736362.44	1189279.65	8			
205-152	736346.48	1189309.76	4	736346.48	1189309.76	rozhrani_zdi
1	736365.59	1189310.17	3	736365.59	1189310.17	podezdívka
2	736362.11	1189311.98	3	736362.11	1189311.98	bet_sl
3	736359.08	1189313.20	3	736359.08	1189313.20	bet_sl
4	736363.21	1189287.07	8	736363.21	1189287.07	plast_meznik
5	736347.29	1189315.06	4	736347.29	1189315.06	ocel_sl

Souřadnice bodů na dosavadní hranici pozemku určené měřením v terénu budou pro zápis do katastru nemovitostí upraveny podle dosavadního určení hranice lomovými body s kódem charakteristiky kvality souřadnic vyšším než 3. Důvodem je nerealizované zpřesnění této hranice, ke kterému je nutné doložit listinu prokazující shodu vlastníků na jejím průběhu (§ 50 odst. 1 písm. a) katastrálního zákona).