


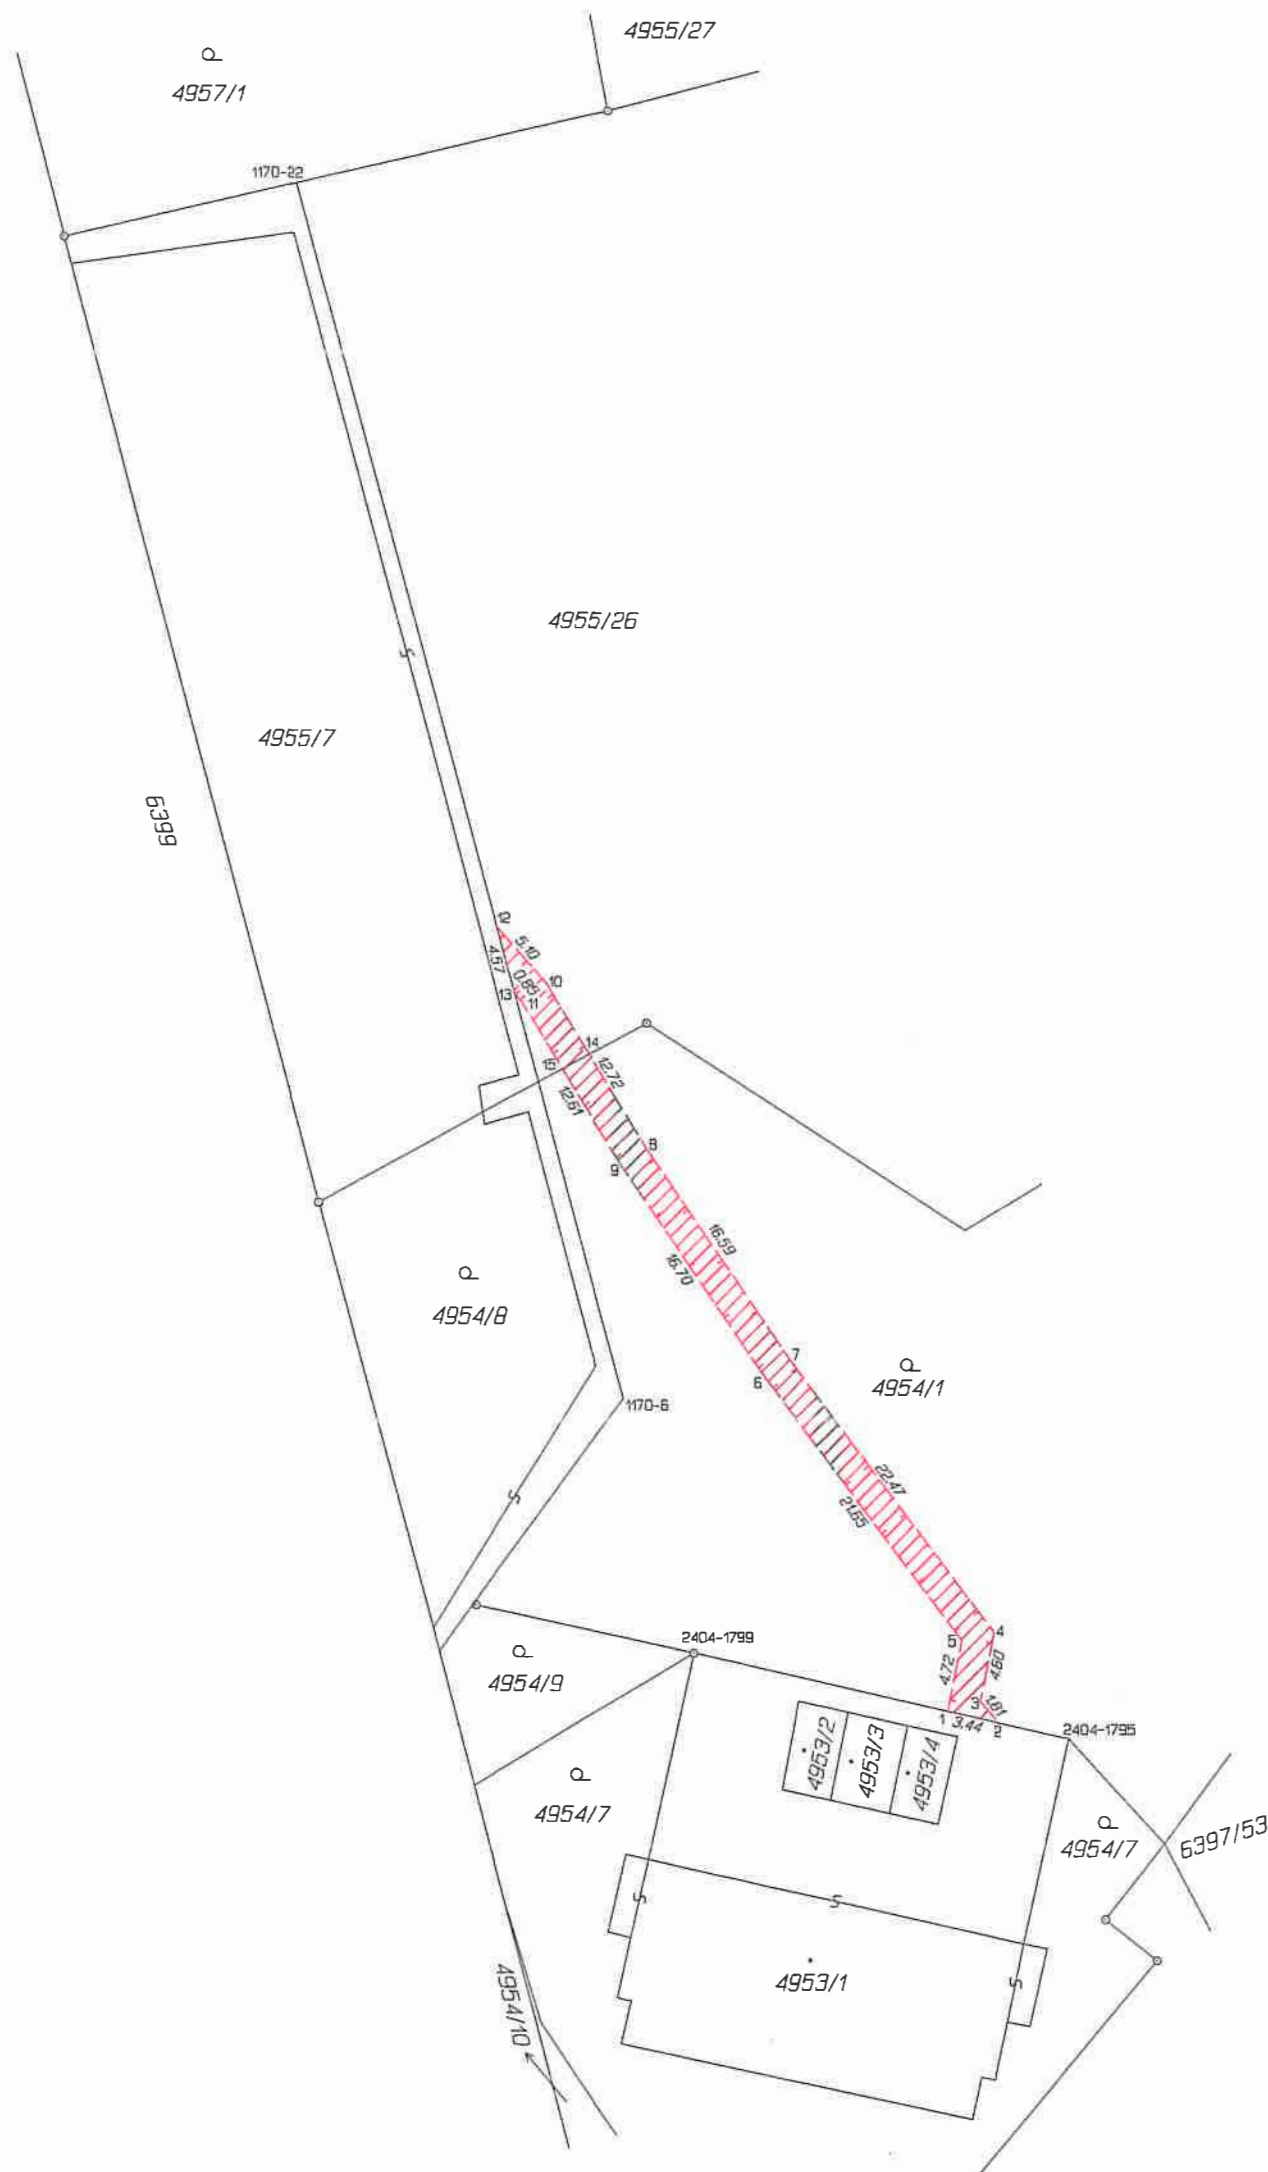

VÝKAZ DOSAVADNÍHO A NOVÉHO STAVU ÚDAJŮ KATASTRU NEMOVITOSTÍ														
Dosavadní stav					Nový stav									
Označení pozemku parc. číslem	Vyměra parcely		Druh pozemku Způsob využití	Označení pozemku parc. číslem	Vyměra parcely		Druh pozemku Způsob využití	Typ stavby Způsob využití	Způsob využití	Způsob využití	Porovnávat se stavem evidence právních vztahů			
	ha	m ²			ha	m ²					Účel předepisuje z pozemku označeného v katastru nemovitostí	Číslo listu vlastnictví	Vyměra dílu	Označení dílu
4954/1											4954/1	2989		
4955/26											4955/26	2989		

Druh věcného břemene: dle listin
Dopravný: dle listin

Seznam souřadnic (S-JTSK)									
Číslo bodu	Souřadnice pro zápis do KN		Kód kv.	Souřadnice určené měřením		Y	X	Poznámka	
	Y	X		Y	X				
k.ú. Petřvald u Karviné (720488)									
1170-6	464015.94	1103947.69	3	464016.72	1103947.39			kolík	
1170-22	464037.56	1103867.71	3	464038.26	1103867.39			kolík	
2404-1795	463986.48	1103969.93	3	463987.29	1103969.65			kolík	
2404-1799	464011.26	1103964.35	3	464012.06	1103964.05			kolík	
1	463994.47	1103968.13	6	463995.27	1103967.85			dočas.stabilizace	
2	463991.14	1103968.88	6	463991.94	1103968.60			dočas.stabilizace	
3	463992.31	1103967.49	6	463993.11	1103967.21			dočas.stabilizace	
4	463991.43	1103963.00	6	463992.22	1103962.71			dočas.stabilizace	
5	463993.56	1103963.50	6	463994.36	1103963.21			dočas.stabilizace	
6	464006.60	1103946.25	6	464007.38	1103945.95			dočas.stabilizace	
7	464004.97	1103945.09	6	464005.75	1103944.79			dočas.stabilizace	
8	464014.34	1103931.40	6	464015.11	1103931.10			dočas.stabilizace	
9	464016.02	1103932.49	6	464016.79	1103932.18			dočas.stabilizace	
10	464020.95	1103920.52	6	464021.71	1103920.21			dočas.stabilizace	
11	464022.57	1103921.71	6	464023.33	1103921.40			dočas.stabilizace	
12	464024.31	1103916.71	6	464025.07	1103916.40			dočas.stabilizace	
13	464023.13	1103921.08	6	464023.89	1103920.77			dočas.stabilizace	
14	464018.17	1103925.10	6					průsečík	
15	464019.93	1103926.06	6					průsečík	
Seznam souřadnic die 5 95 vyhlášky 357/2013 Sb. Posun obrazu katedrání mapy je způsoben výřadem podkladových									

Seznam souřadnic dle § 95 vyhlášky 357/2013 Sb. Posun obrazu katastrální mapy je způsoben vlivem poddolování.

GEOMETRICKÝ PLÁN pro vymezení rozsahu věcného břemene k části pozemku	Geometrický plán ověřil úředně oprávněný zeměměřický inženýr:	Stejnopis ověřil úředně oprávněný zeměměřický inženýr:
	Jméno, příjmení: Ing. Richard Šot	Jméno, příjmení: Ing. Richard Šot
	Číslo položky seznamu úředně oprávněných zeměměřických inženýrů: 2215/04	Číslo položky seznamu úředně oprávněných zeměměřických inženýrů: 2215/04
	Dne: 10.6.2021 Číslo: 3878/2021	Dne: 15. 06. 2021 Číslo: 1672/2021
	Náležitostní a přesnost: odpovídá právním předpisům	Tento stejnopis odpovídá geometrickému plánu v elektronické podobě uloženému v dokumentaci katastrálního úřadu.
Vyhotovil: Ing. Richard Šot-geodetické práce Vilová 311 739 32 Vratimov-Horní Datyně	Katastrální úřad souhlasí s očiškováním parcel.	Ověření stejnopisu geometrického plánu v listinné podobě.
Číslo plánu: 5510-15/2021		
Okres: Karviná		
Obec: Petřvald		
Kat. území: Petřvald u Karviné		
Mapový list: DKM	Katastrální úřad pro Moravskoslezský kraj Katastrální pracoviště Karviná Bc. Bohunka Filová PGP-721/2021-803 2021.06.15 14:29:05 CEST	
Dosavadním vlastnickým pozemkem byla poskytnuta možnost seznámit se v terénu s problematikou navrhovaných nových hranic, které byly označeny předepsaným způsobem:		
dočas.stabilizace		

VÝKAZ DOSAVADNÍHO A NOVÉHO STAVU ÚDAJŮ KATASTRU NEMOVITOSTÍ

Dosavadní stav				Nový stav										
Označení pozemku parc. číslem	Výměra parcely		Druh pozemku Způsob využití	Označení pozemku parc. číslem	Výměra parcely		Druh pozemku Způsob využití	Typ stavby Způsob využití	Způsob určení výměry	Porovnání se stavem evidence právních vztahů				
	ha	m ²			ha	m ²				Dle přechází z pozemku označeného v katastru nemovitostí		Číslo listu vlastnictví	Výměra dílu	
4954/1										4954/1		2989		03
4955/26										4955/26		2989		16

Druh věcného břemene: dle listin
Oprávněný: dle listin

Prříloha GP 5510-15/2021



GEOMETRICKÝ PLÁN pro vymezení rozsahu věcného břemene k části pozemku	Geometrický plán ověřil úředně oprávněný zeměměřický inženýr:	Stejnopis ověřil úředně oprávněný zeměměřický inženýr:
	Jméno, příjmení: Ing. Richard Šot	Jméno, příjmení:
	Číslo položky seznamu úředně oprávněných zeměměřických inženýrů: 2215/04	Číslo položky seznamu úředně oprávněných zeměměřických inženýrů:
	Dne: 10.6.2021 Číslo: 3878/2021	Dne: Číslo:
Vyhotožil: Ing. Richard Šot-geodetické práce Vilová 311 739 32 Vratimov-Horní Datyně Číslo plánu: 5510-15/2021 Okres: Karviná Obec: Petřvald Kat. území: Petřvald u Karviné Mapový list: DKM Dosavadním vlastníkům pozemků byla poskytnuta možnost seznámit se v terénu s průběhem navrhovaných nových hranic, které byly označeny předepsaným způsobem: dočas.stabilizace	Náležitosti a přesnosti odpovídá právním předpisům	Tento stejnopis odpovídá geometrickému plánu v elektronické podobě uloženému v dokumentaci katastrálního úřadu.
	Katastrální úřad souhlasí s odstavěním parcel	Ověření stejnopisu geometrického plánu v listinné podobě.