


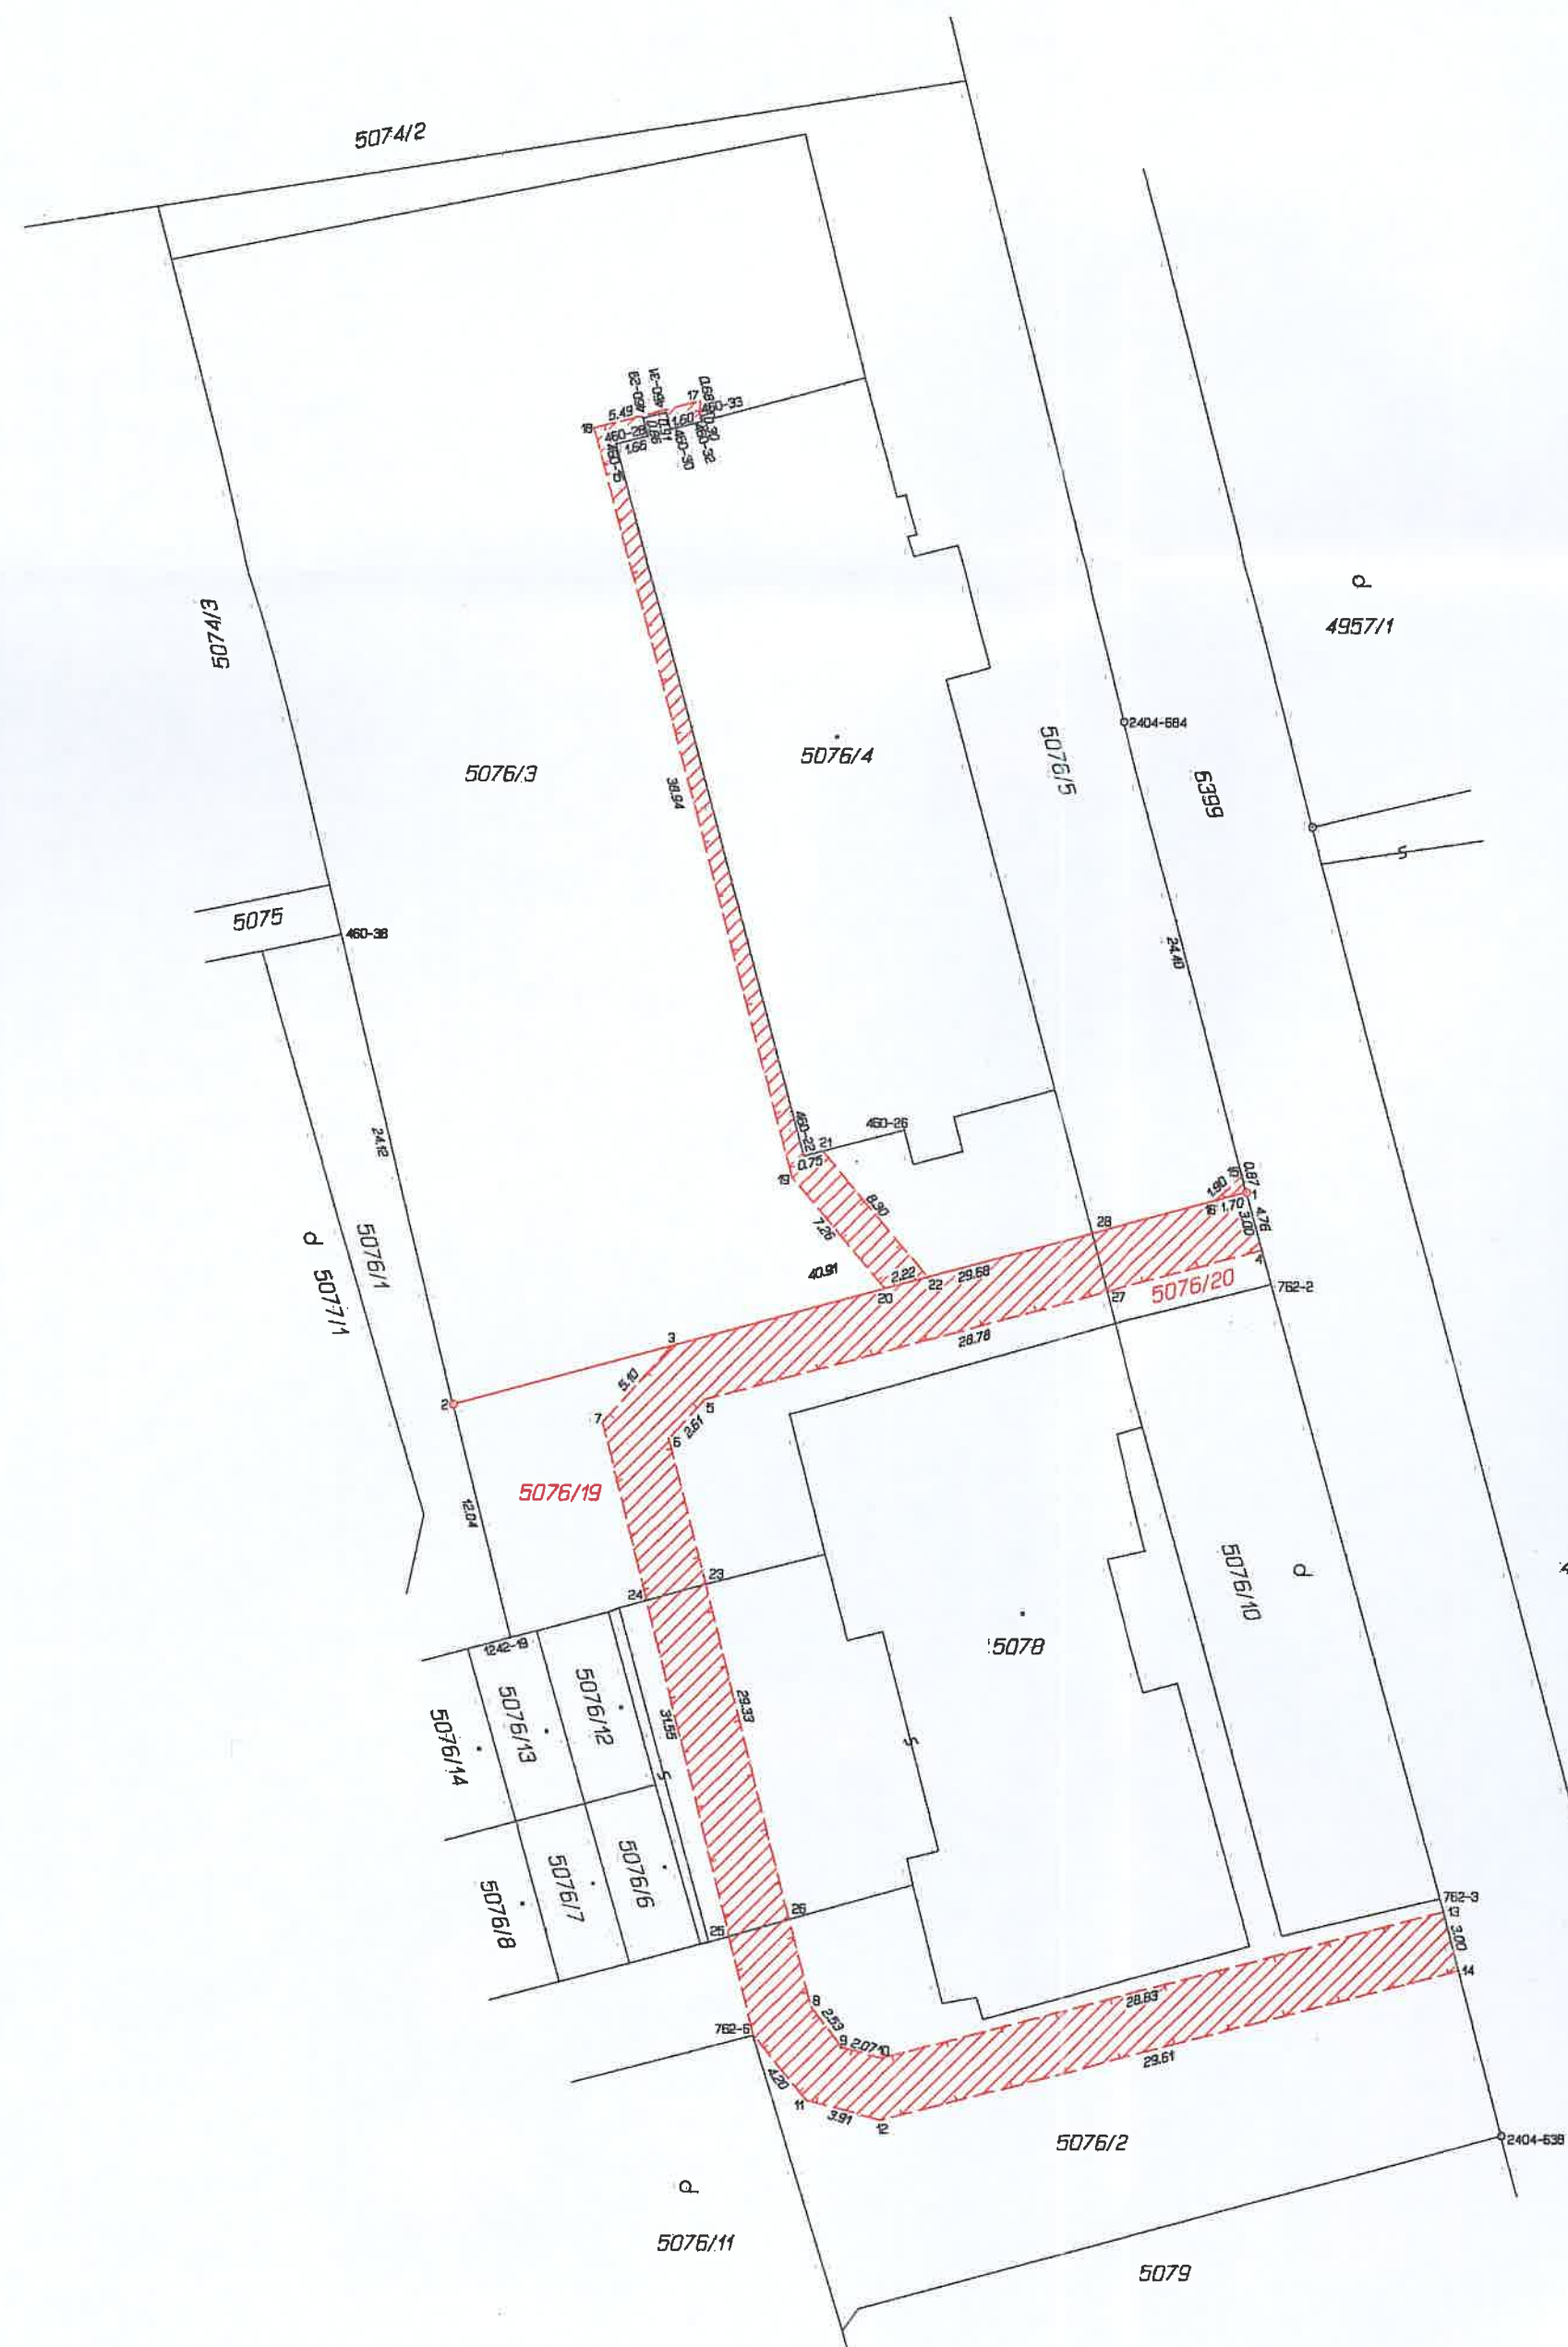

Seznam souřadnic č. 12-17303						
Číslo bodu	Souřadnice pro zápis do KN	X	Kod kv.	Souřadnice určené měřením		Poznámka
					X	Y
k.o. Petřvald u Karviné (720-083)						
450-15	454087.59	1103952.03	3	454088.25	1103951.47	roh budovy
450-22	454078.17	1103987.72	3	454078.83	1103987.14	roh budovy
450-26	454073.18	1103986.40	3	454073.85	1103985.88	roh budovy
450-28	454085.00	1103951.51	3	454085.57	1103951.03	roh budovy
450-29	454085.23	1103950.74	3	454085.79	1103950.19	roh budovy
450-30	454084.85	1103951.31	3	454085.47	1103950.76	roh budovy
450-31	454085.08	1103950.44	3	454085.70	1103949.68	roh budovy
450-32	454083.33	1103950.91	3	454083.92	1103950.35	roh budovy
450-33	454083.41	1103950.54	3	454084.01	1103950.08	roh budovy
450-38	454101.37	1103976.70	3	454102.15	1103976.19	roh budovy
752-12	454054.50	1103894.15	4	454055.58	1103893.58	roh budovy
752-15	454045.52	1103924.86	4	454047.31	1103924.38	roh budovy
752-16	454080.50	1103931.65	4	454081.40	1103931.15	roh budovy
1242-19	454892.71	1103911.79	3	454093.50	1103911.29	roh budovy
2404-586	454843.44	1103935.28	3	454044.24	1103936.19	roh budovy
2404-584	454052.33	1103855.02	3	454053.10	1103855.05	roh budovy
1	454056.11	1103889.58	5	454056.89	1103889.09	roh budovy
2	454056.58	1103900.14	5	454056.37	1103899.54	roh budovy
3	454054.75	1103897.24	5	454055.53	1103896.74	roh budovy
4	454055.34	1103892.48	5	454056.12	1103891.99	roh budovy
5	454053.11	1103899.91	5	454053.90	1103899.41	roh budovy
15	454034.86	1103901.85	5	454035.64	1103901.35	roh budovy
17	454038.15	1103901.03	5	454039.94	1103900.52	roh budovy
18	454077.73	1103930.26	5	454078.53	1103929.76	roh budovy
19	454076.20	1103932.28	5	454077.00	1103931.78	roh budovy
10	454074.21	1103932.92	5	454075.00	1103932.32	roh budovy
11	454077.57	1103934.91	5	454078.77	1103934.41	roh budovy
12	454074.22	1103935.92	5	454075.02	1103935.43	roh budovy
13	454046.34	1103925.55	5	454047.13	1103925.06	roh budovy
14	454045.58	1103928.45	5	454046.38	1103927.95	roh budovy
15	454055.33	1103898.74	5	454057.11	1103898.25	roh budovy
16	454057.73	1103890.01	5	454058.51	1103889.52	roh budovy
17	454039.41	1103849.90	5	454040.18	1103849.40	roh budovy
18	454036.71	1103851.24	5	454038.48	1103850.74	roh budovy
19	454078.76	1103898.95	5	454079.54	1103898.35	roh budovy
20	454074.14	1103894.40	5	454074.92	1103893.91	roh budovy
21	454077.29	1103887.48	5	454078.10	1103886.95	roh budovy
22	454059.03	1103909.14	5	454072.79	1103893.34	roh budovy
23	454055.95	1103909.94	5			roh budovy
24	454051.81	1103925.74	5			roh budovy
25	454078.83	1103925.95	5			roh budovy
27	454053.06	1103894.55	5			roh budovy
28	454053.82	1103891.54	5			roh budovy

Seznam souřadnic do 1:50 vyřizovaný 307/2013 Sb. Posun obzoru katastrální mapy je způsoben výhledem podokrajů.

VÝKAZ DOSAVIDNÍHO A NOVÉHO STAVU ÚDAJŮ KATASTRU NEMOVITOSTÍ																	
Dosavidní stav						Nový stav											
Označení pozemku parc. číslem	Výměra parcely		Druh pozemku	Způsob využití	Označení pozemku parc. číslem	Výměra parcely		Druh pozemku	Způsob využití	Typ stavby	Zda určeno výměr	Porovnání se stavem evidence právních vztahů					
	ha	m ²				ha	m ²					Oli předstřiz z pozemku označeného v katastru nemovitostí	Oli předstřiz poz. evidenci	Oli listu vlastnictví	Výměra dílu ha	m ²	Oli listu vlastnictví
5076/3	16	74	ostatní pl. jiná pl.		5076/3	14	02	ostatní pl. jiná pl.		0							
					5076/19	2	72	ostatní pl. jiná pl.		0	5076/3		2989		2	72	
5076/5	5	60	ostatní pl. ostatní komunikace		5076/5	5	23	ostatní pl. ostatní komunikace		0							
					5076/20		37	ostatní pl. ostatní komunikace		0	5076/5		2989			37	

PROTOKOL O VYTYČENÍ HRANICE POZEMKU

Vyhotovil:

Ing. Richard Šot -
geodetické práce
Vilová 311
739 32 Vratimov - Horní
Datyně

číslo zakázky: 5511-16/2021

Dne 10.5.2021 byly na žádost státního podniku DIAMO, Máchova 201, Stráž pod Ralskem vytyčeny

bod č. 1 na vlastnické hranici mezi pozemky p. č. 6399 a 5076/5

bod č. 2 na vlastnické hranici mezi pozemky p. č. 5076/1 a 5076/3

katastrální území: Petřvald u Karviné obec: Petřvald okres: Karviná

Vytyčení bylo provedeno na podkladě: mapy DKM pro k.ú. Petřvald u Karviné

Popis vytyčovací práce: Průběh stávajících vlastnických hranic byl vypočteny transformací katastrální mapy DKM při použití identických bodů. V terénu byly body vytyčeny polárně z pomocného měřického bodu č. 4001 totální stanicí SOUTH 325.

Vytyčené body byly v terénu označeny: plast. mezník, nřeb

Vlastníci a oprávnění z dalších práv písemně pozváni k seznámení s výsledkem vytyčení:

Jméno / název	Adresa	Pozemek p. č.	Podpis
Asental Land, s.r.o.	Gregorova 2582/3, Moravská Ostrava, 70200 Ostrava	5076/1	ne
Česká republika - hospodaření DIAMO, státní podnik	Máchova 201, 47127 Stráž pod Ralskem	5076/5	Šot
Město Petřvald zastupen starostou ing. Lukšem	náměstí Gen. Vichěrka 2511, 73541 Petřvald	6399	Kulík

Údaje katastru nemovitostí mohou být zpřesněny podle výsledků vytyčení jen na podkladě geometrického plánu a souhlasného prohlášení o shodě vlastníků o průběhu hranic pozemků [§ 50 odst. 1 písm. a) katastrálního zákona].

Vlastníci a oprávnění z dalších práv mají k vytyčeným bodům tyto připomínky:

Přítomní vlastníci nemají k vytyčeným bodům připomínky.

V Petřvaldě dne

Vytyčovatel: Ing. Richard Šot
(jméno, popřípadě jména, příjmení, podpis)

SK

Ověření odborné správnosti vytyčení:

Číslo ověření: 3896/2021

Datum: 6.7.2021

Náležitostmi a přesností odpovídá
právním předpisům

Ing. Richard Šot

(podpis a razítko ověřovatele)



VÝKAZ DOSAVADNÍHO A NOVÉHO STAVU ÚDAJŮ KATASTRU NEMOVITOSTÍ

Dosavadní stav				Nový stav											
Označení pozemku parc. číslem	Vyměra parcely		Druh pozemku Způsob využití	Označení pozemku parc. číslem	Vyměra parcely		Druh pozemku Způsob využití	Typ stavby Způsob využití	Zpós. určení výměr	Porovnání se stavem evidence právních vztahů					Označení dílu
	ha	m ²			Díl přechází z pozemku označeného v					Číslo listu vlastnictví	Vyměra dílu				
					katastru nemovitostí	dřívejší poz.evidenci					ha	m ²			
5076/3	16	74	ostat.pl. jiná pl.	5076/3	14	02	ostat.pl. jiná pl.		0						
				5076/19	2	72	ostat.pl. jiná pl.		0	5076/3		2989	2	72	
5076/5	5	60	ostat.pl. ostatní komunikace	5076/5	5	23	ostat.pl. ostatní komunikace		0						
				5076/20		37	ostat.pl. ostatní komunikace		0	5076/5		2989		37	
	22	34			22	34									
vymezení rozsahu věcného břemene k části pozemku															
5076/2										5076/2		2989	1	22	
5076/3										5076/3		2989		53	
5076/19										5076/3		2989	1	01	
5076/5										5076/5		2989		1	
5076/20										5076/5		2989		24	
5078										5078		2989		53	

Průloha GP 5511-16/2021



GEOMETRICKÝ PLÁN pro rozdělení pozemku, vymezení rozsahu věcného břemene k části pozemku	Geometrický plán ověřil úředně oprávněný zeměměřický inženýr: Jméno, příjmení: Ing. Richard Šot	Stejnopis ověřil úředně oprávněný zeměměřický inženýr: Jméno, příjmení:
	Číslo položky seznamu úředně oprávněných zeměměřických inženýrů: 2215/04	Číslo položky seznamu úředně oprávněných zeměměřických inženýrů:
	9.7.2021 Číslo: 3896/2021	Dne: Číslo:
	Náležitosti a přesnosti odpovídá právním předpisům	Tento stejnopis odpovídá geometrickému plánu v elektronické podobě uloženému v dokumentaci katastrálního úřadu.
Vyhotoval: Ing. Richard Šot-geodetické práce Vilová 311 739 32 Vratimov-Horní Datyně	Katastrální úřad souhlasí s očíslováním parcel.	Ověření stejnopisu geometrického plánu v listinné podobě.
Číslo plánu: 5511-16/2021		
Okres: Karviná		
Obec: Petrvald		
Kat. území: Petrvald u Karviné		
Mapový list: DKM		
Dosavadním vlastníkům pozemků byla poskytnuta možnost seznámit se v terénu s průběhem navrhovaných nových hranic, které byly označeny předepsaným způsobem: plast. mezník, hřeb, dočas. stabilizace		