


VÝKAZ DOSAVADNÍHO A NOVÉHO STAVU ÚDAJŮ KATASTRU NEMOVITOSTÍ


Dosavadní stav				Nový stav											
Označení pozemku parc. číslem	Výměra parcely		Druh pozemku Způsob využití	Označení pozemku parc. číslem	Výměra parcely		Druh pozemku Způsob využití	Typ stavby Způsob využití	Zpř. určení výměr	Porovnání se stavem evidence právních vztahů					
	ha	m ²			ha	m ²				Díl přechází z pozemku označeného v katastru nemovitostí		Číslo listu vlastnictví	Výměra dílu		Označení dílu
													ha	m ²	
2373/2	2	02	33	2373/2	2	02	27		0	2373/2	843	2	02	27	
2373/6		1	18	2373/6			25		0	2373/6	843			25	
				2373/26			27		0	2373/2 2373/6	843 843		4 23	b a	
				2373/27			29		0	2373/2 2373/6	843 843		2 27	c d	
				2373/28			3		0	2373/6	843		3		
				2373/29			26		0	2373/6	843		26		
				2373/30			14		0	2373/6	843		14		
	2	03	51		2	03	51								

Seznam souřadnic (S–JTSK)


Souřadnice pro zápis do KN				
Číslo bodu	Y	X	kód kv.	Poznámka
18–132	520598.97	1193683.08	3	roh budovy
18–133	520611.69	1193678.40	3	roh budovy
18–135	520632.36	1193672.45	3	roh budovy
18–138	520640.98	1193669.41	3	roh budovy
18–139	520650.36	1193667.12	3	roh budovy
577–512	520661.16	1193663.38	3	rozar *1)
728–2889	520661.08	1193663.65	8	barva na plotě *1)
728–2949	520651.10	1193669.26	8	ryska *1)
728–2987	520641.87	1193672.26	8	roh budovy
728–3045	520633.07	1193675.11	8	*1)
728–3120	520622.73	1193677.53	8	*1)
1	520611.55	1193677.93	3	roh zdi
2	520611.96	1193677.67	3	roh zdi
3	520612.01	1193677.77	3	roh zdi
5	520622.13	1193674.86	8	roh budovy
10	520632.31	1193672.26	8	roh budovy

*1) Dle § 91 odst. 2) vyhlášky č. 357/2013 Sb. v platném znění.

 GEOMETRICKÝ PLÁN pro rozdělení pozemku	Geometrický plán ověřil autorizovaný zeměměřický inženýr:		Stejnopis ověřil autorizovaný zeměměřický inženýr:	
	Jméno, příjmení:		Jméno, příjmení:	
	Číslo položky seznamu autorizovaných zeměměřických inženýrů:	2679	Číslo položky seznamu autorizovaných zeměměřických inženýrů:	2679
	Dne: 25.2.2025	Číslo: 127/2025	Dne: 14.3.2025	Číslo: 123/2025
 Číslo plánu: 1172–115a/2024 Okres: Uherské Hradiště Obec: Suchá Loz Kat. území: Suchá Loz Mapový list: Uherský Brod 8–6/43, 8–6/44 Dosavadním vlastníkům pozemků byla poskytnuta možnost seznámit se v terénu s průběhem navrhovaných nových hranic, které byly označeny předepsaným způsobem: viz seznam souřadnic	Katastrální úřad souhlasí s očíslováním parcel.		Ověření stejnopisu geometrického plánu v listinné podobě.	
	 KÚ pro Zlínský kraj KP Uherský Brod PGP-156/2025-742 2025.03.05 09:26:38 +01'00'			

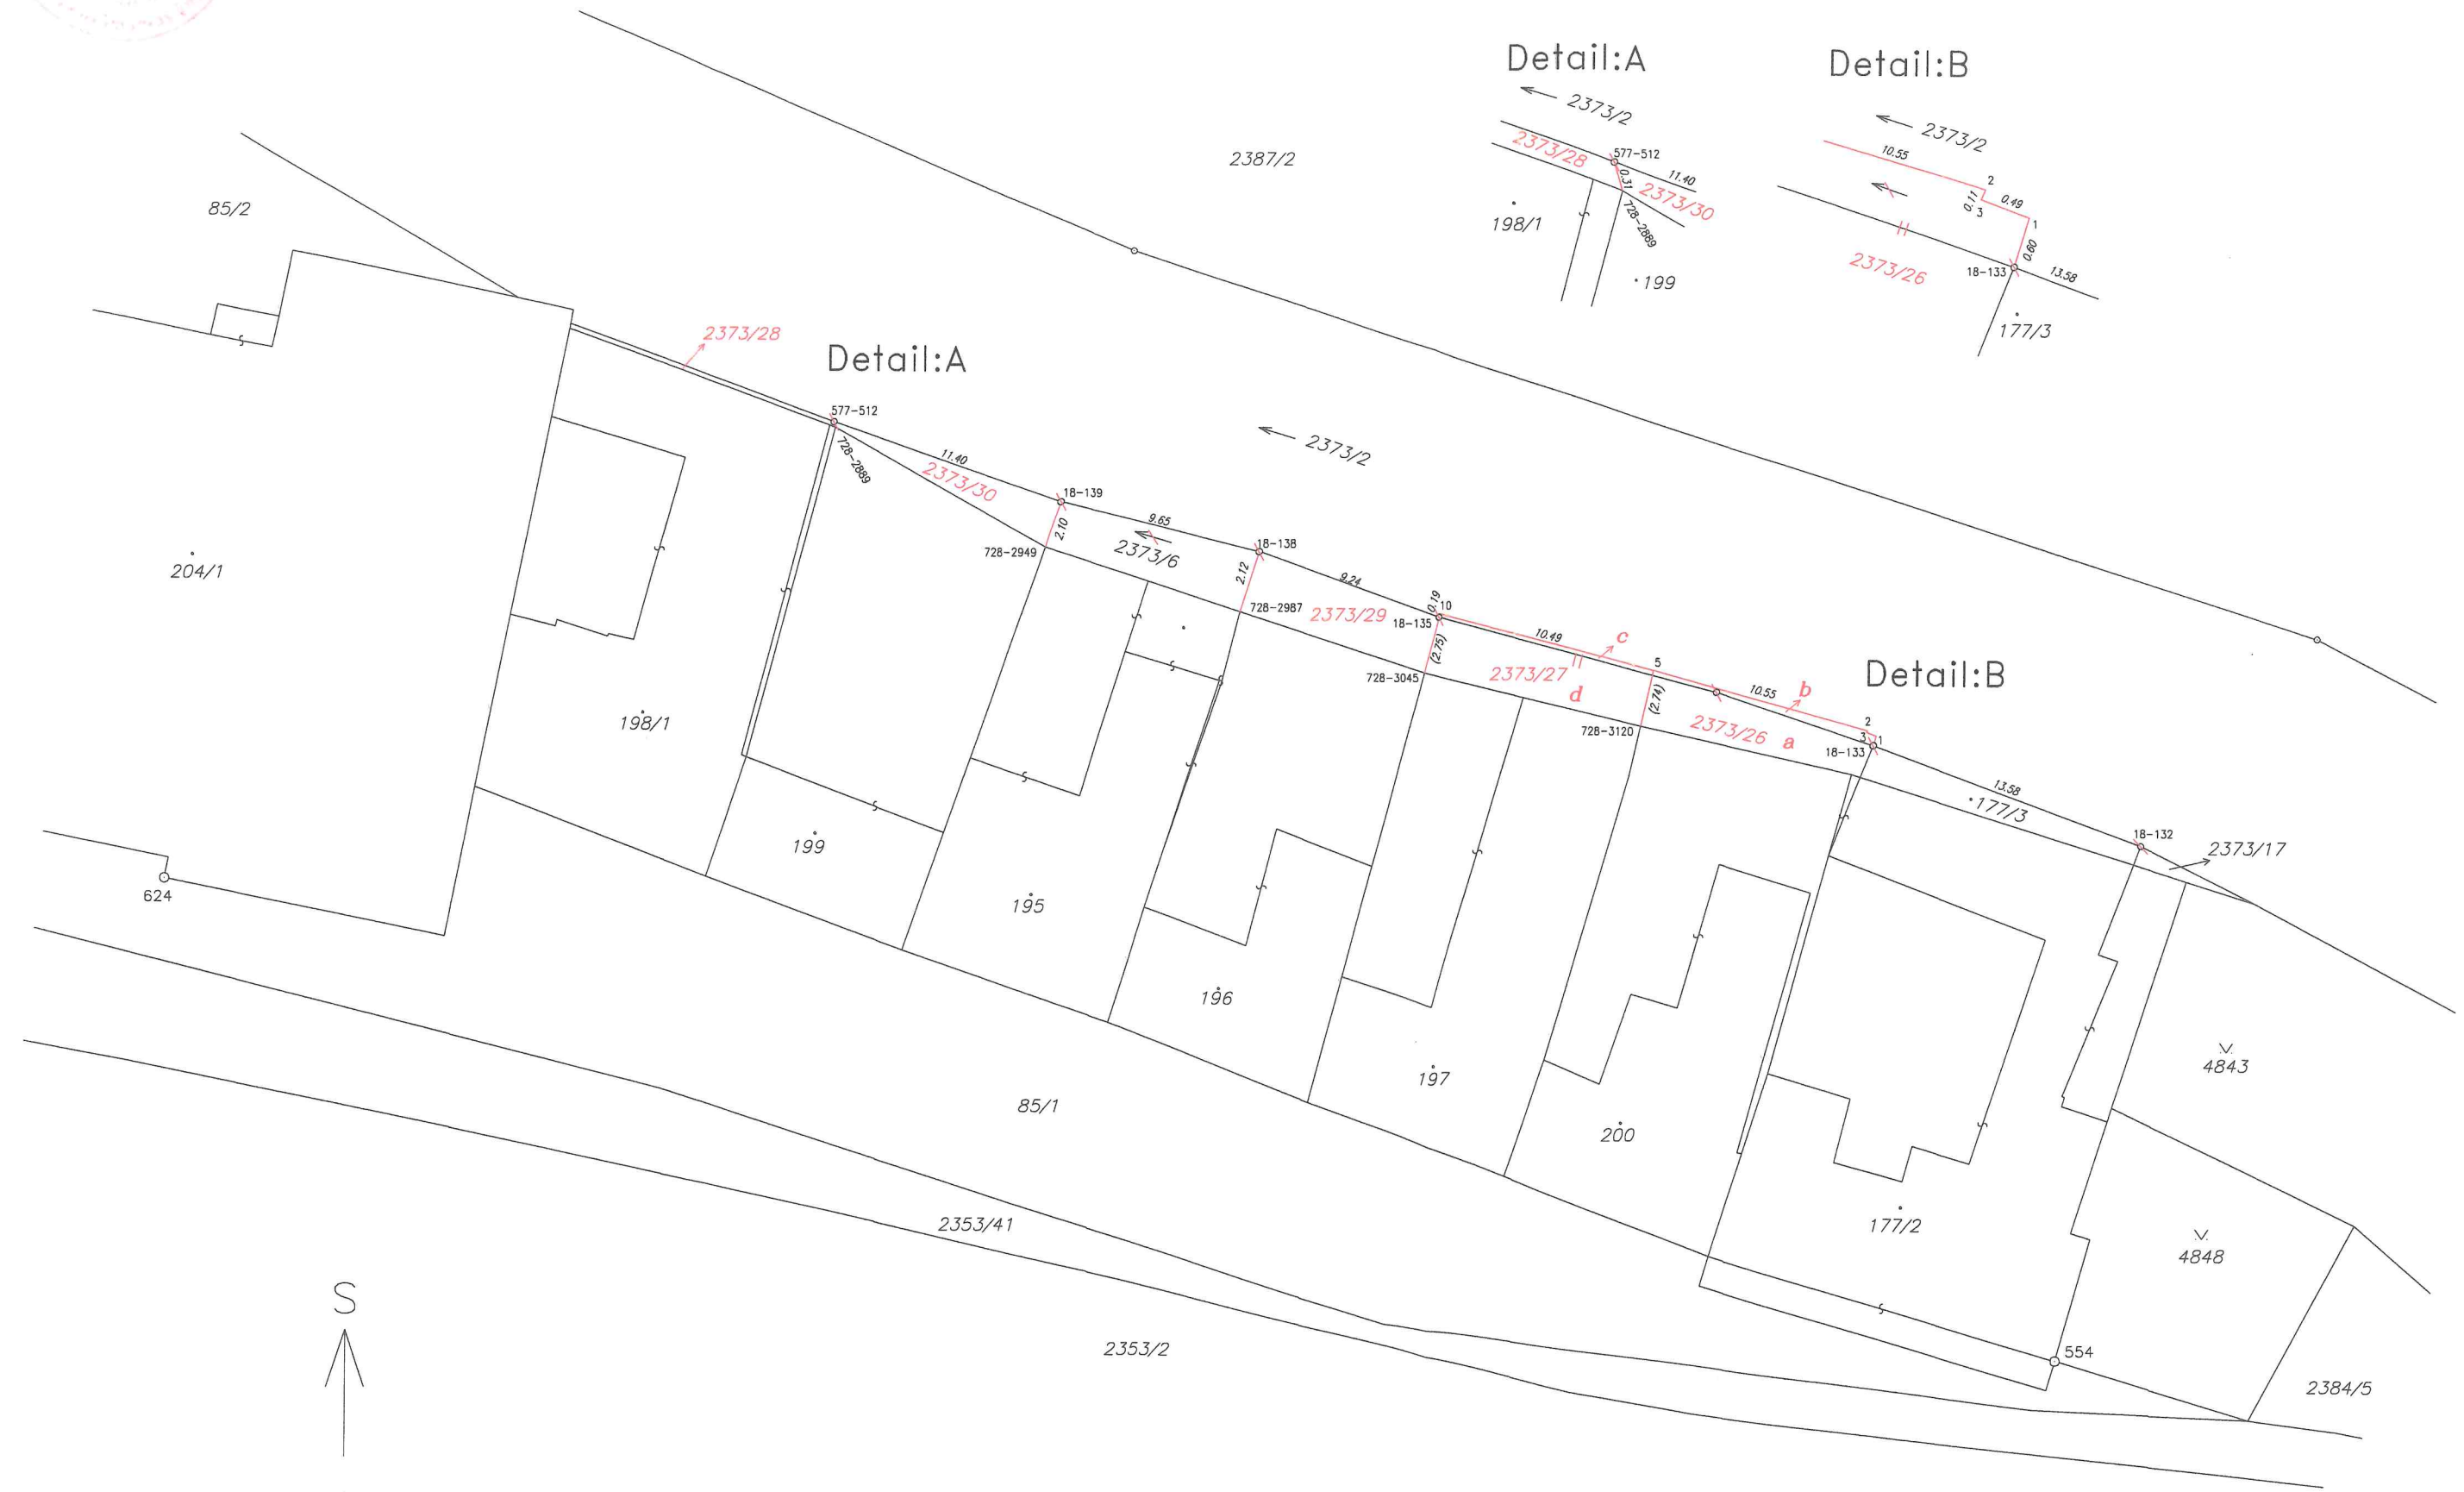

Detail:A

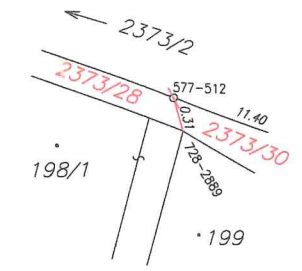

Detail:B

