


VÝKAZ DOSAVADNÍHO A NOVÉHO STAVU ÚDAJŮ KATASTRU NEMOVITOSTÍ														
Dosavadní stav				Nový stav										
Označení pozemku parc. číslem	Výměra parcely		Druh pozemku Způsob využití	Označení pozemku parc. číslem	Výměra parcely		Druh pozemku Způsob využití	Typ stavby	Způsob určení výměry	Porovnání se stavem evidence právních vztahů				
	ha	m²			ha	m²				Způsob využití	Díl přechází z pozemku označeného v katastru nemovitostí	Číslo listu vlastnictví	Výměra dílu	
												ha	m²	
361/19	11	14	ostatní pl. neplodná půda	361/19	9	01	ostatní pl. neplodná půda		0					
				361/42	2	02	zahrada		0	361/19	23	2	02	
				st. 693	11	zast. pl.	bez čísla jiná st.	0	361/19	23		11		
361/22	26	75	orná půda	361/22	25	86	orná půda		0					
				st. 692	89	zast. pl.	bez čísla jiná st.	0	361/22	1089		89		
1480/19	15	64	orná půda	1480/19	15	38	orná půda		0					
				1480/101	26	zahrada		0	1480/19	23		26		
	53	53			53	53								

Výkaz údajů o bonitovaných půdně ekologických jednotkách (BPEJ) k parcelám nového stavu												
Parcelní číslo podle		Kód BPEJ	Výměra		BPEJ na dílu parcely	Parcelní číslo podle		Kód BPEJ	Výměra		BPEJ na dílu parcely	
katastru nemovitostí	zjednodušené evidence		ha	m²		katastru nemovitostí	zjednodušené evidence		ha	m²		
361/22		15600		25 86		1480/101	15600			26		
361/42		15600		2 02								
1480/19		15600		15 38								

GEOMETRICKÝ PLÁN pro vyznačení obvodu budovy a rozdělení pozemků		Geometrický plán ověřil úředně oprávněný zeměměřický inženýr:		Stejnopis ověřil úředně oprávněný zeměměřický inženýr:	
		Jméno, příjmení: Ing. Jiří Kalista		Jméno, příjmení: Ing. Jiří Kalista	
		Číslo položky seznamu úředně oprávněných zeměměřických inženýrů: 570/95		Číslo položky seznamu úředně oprávněných zeměměřických inženýrů: 570/95	
		Dne: 30.9.2019 Číslo: 525/2019		Dne: 1.10.2019 Číslo: 472/2019	
Vyhovitel: Geodézie Roudnice Pavel Kalista Mánesova 1698 41301 Roudnice nad Labem		Náležitostní a přesností odpovídá právním předpisům.		Tento stejnopis odpovídá geometrickému plánu v elektronické podobě uloženému v dokumentaci katastrálního úřadu.	
Číslo plánu: 691-126/2019 Okres: Litoměřice Obec: Budyně nad Ohří Kat. území: Budyně nad Ohří Mapový list: Libochovice 3-2/23 Dosavadním vlastníkům pozemků byla poskytnuta možnost seznámit se v terénu s průběhem navrhovaných nových hranic, které byly označeny předepsaným způsobem: zdl, značka na zdi, na plotě, sloupky plotu		Katastrální úřad souhlasí s očišlováním parcel.		Ověřený stejnopis geometrického plánu v listinné podobě.	
		KÚ pro Ústecký kraj KP Litoměřice Bc. Miluše Bártová 1651/2019-506 2019.10.01 12:32:39 CEST			

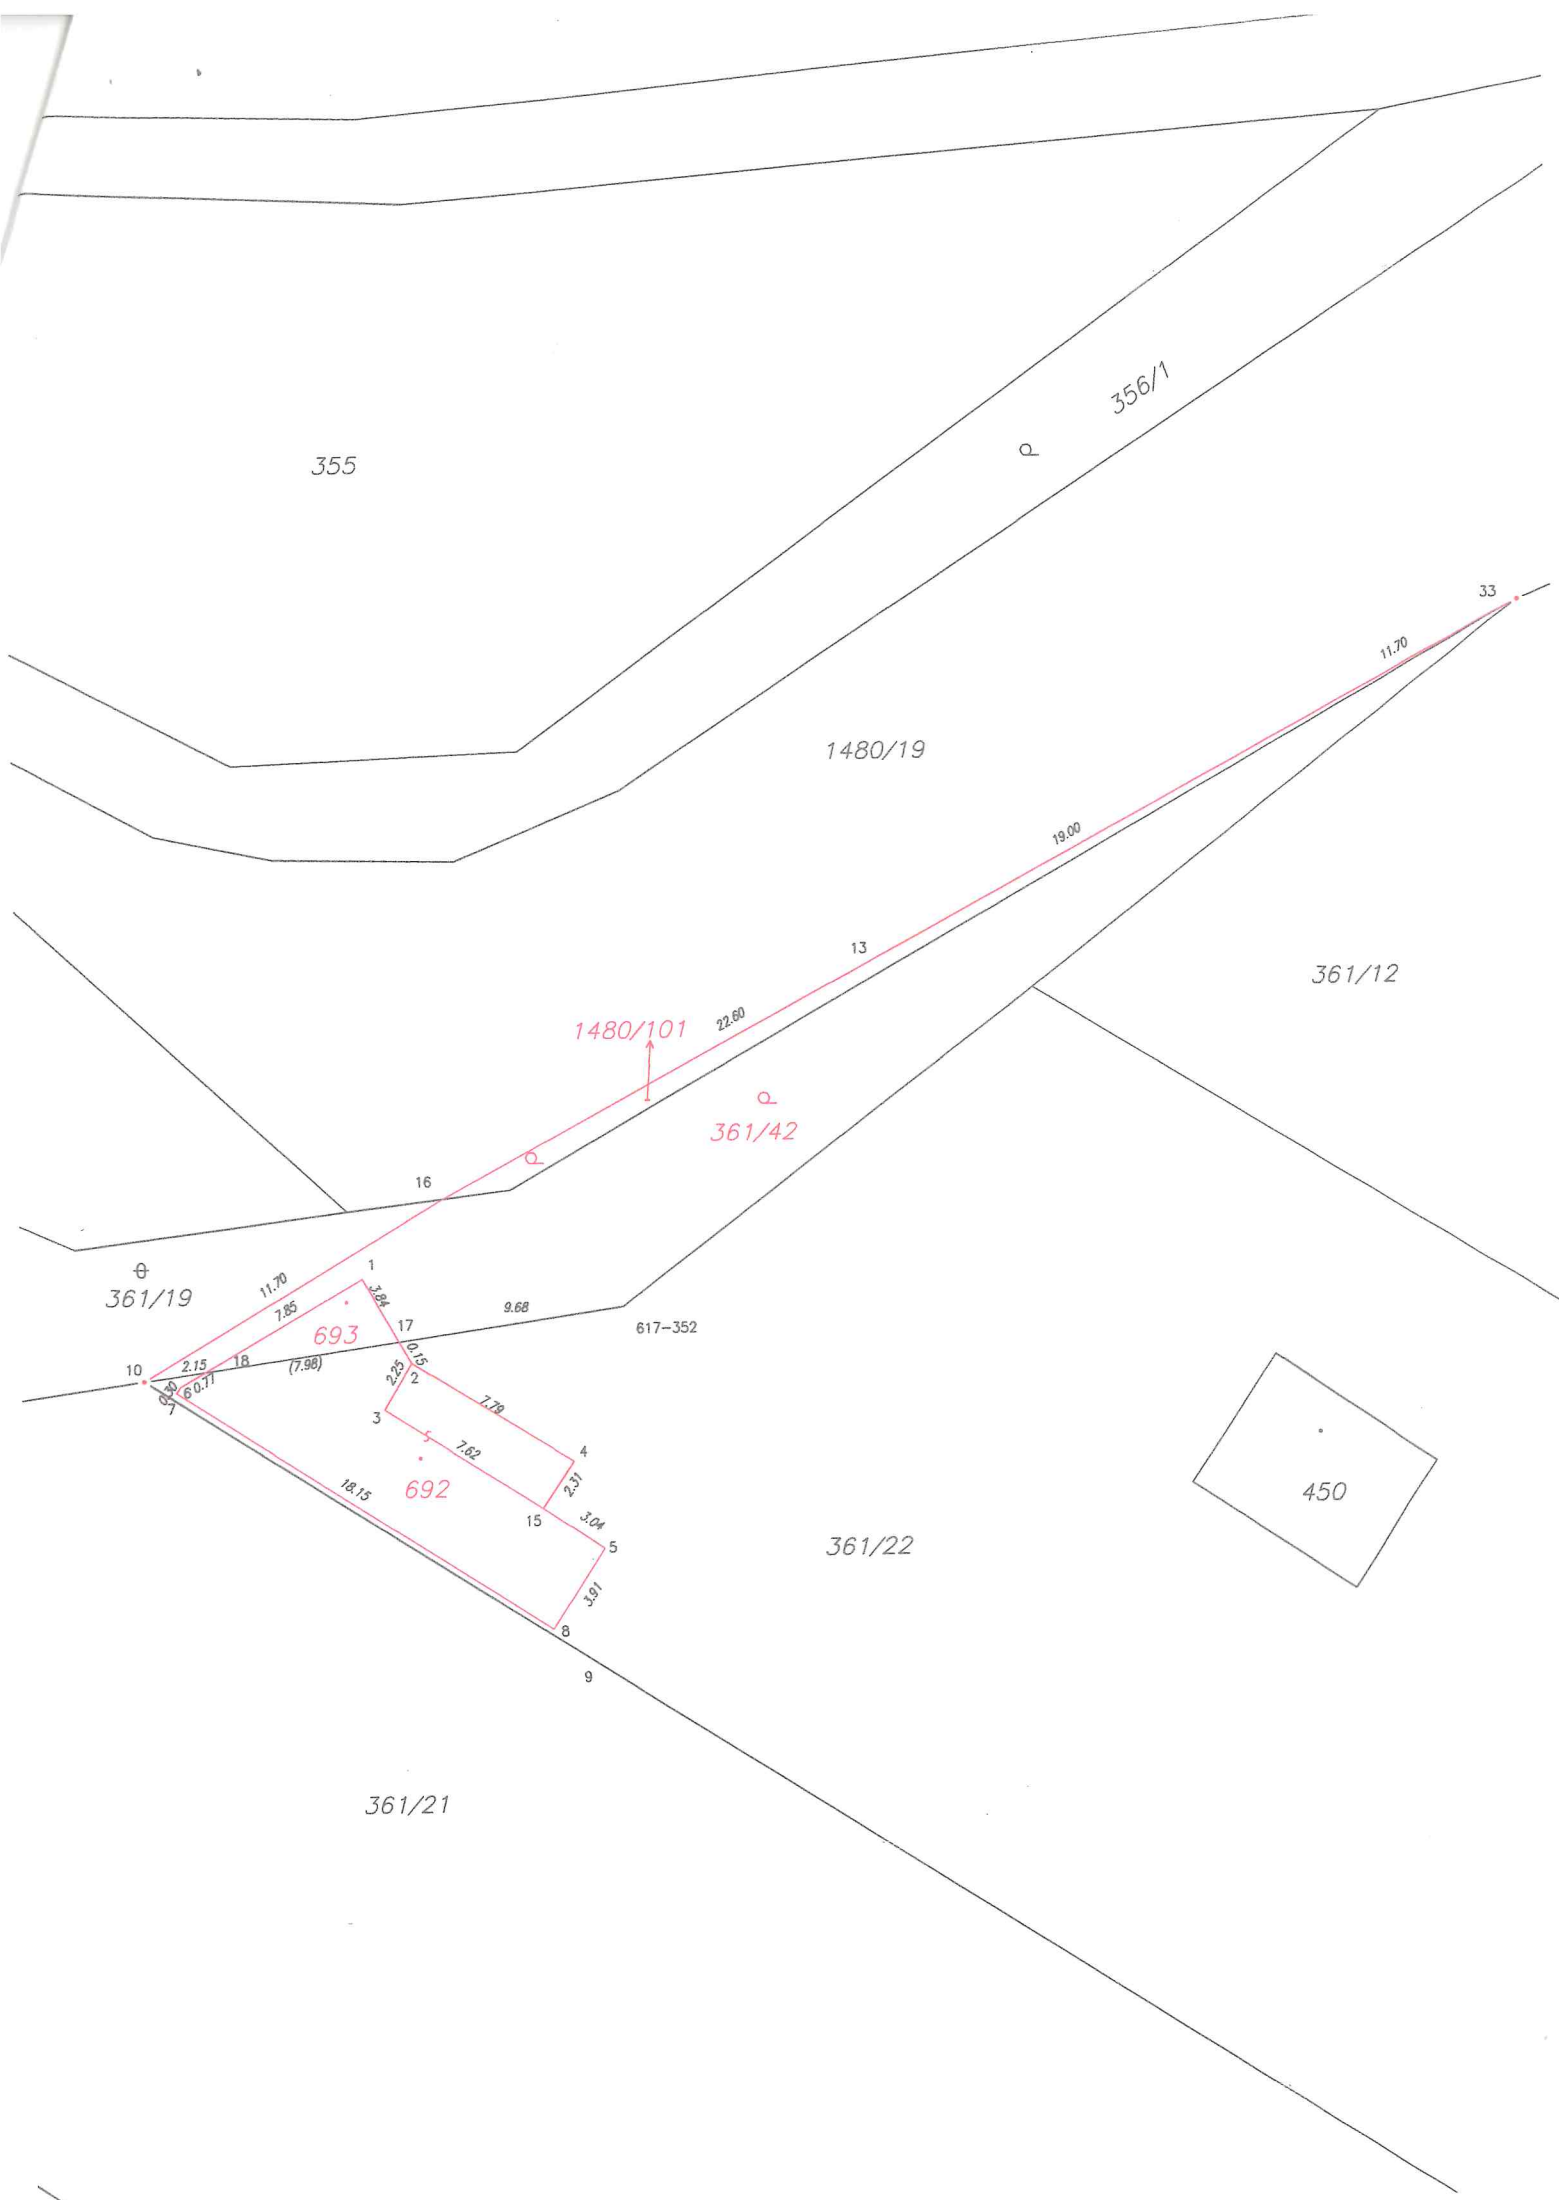

355

356/1

1480/19

361/12

361/19

361/22

361/21

450

1480/101

693

692

617-352

33

11.70

19.00

13

22.60

361/42

16

Q

Q

11.70

7.85

18

2.15

6.0.11

(7.98)

9.68

1

17

2.25

0.15

2

3

18.15

7.79

7.62

2.37

3.04

3.91

15

8

9