


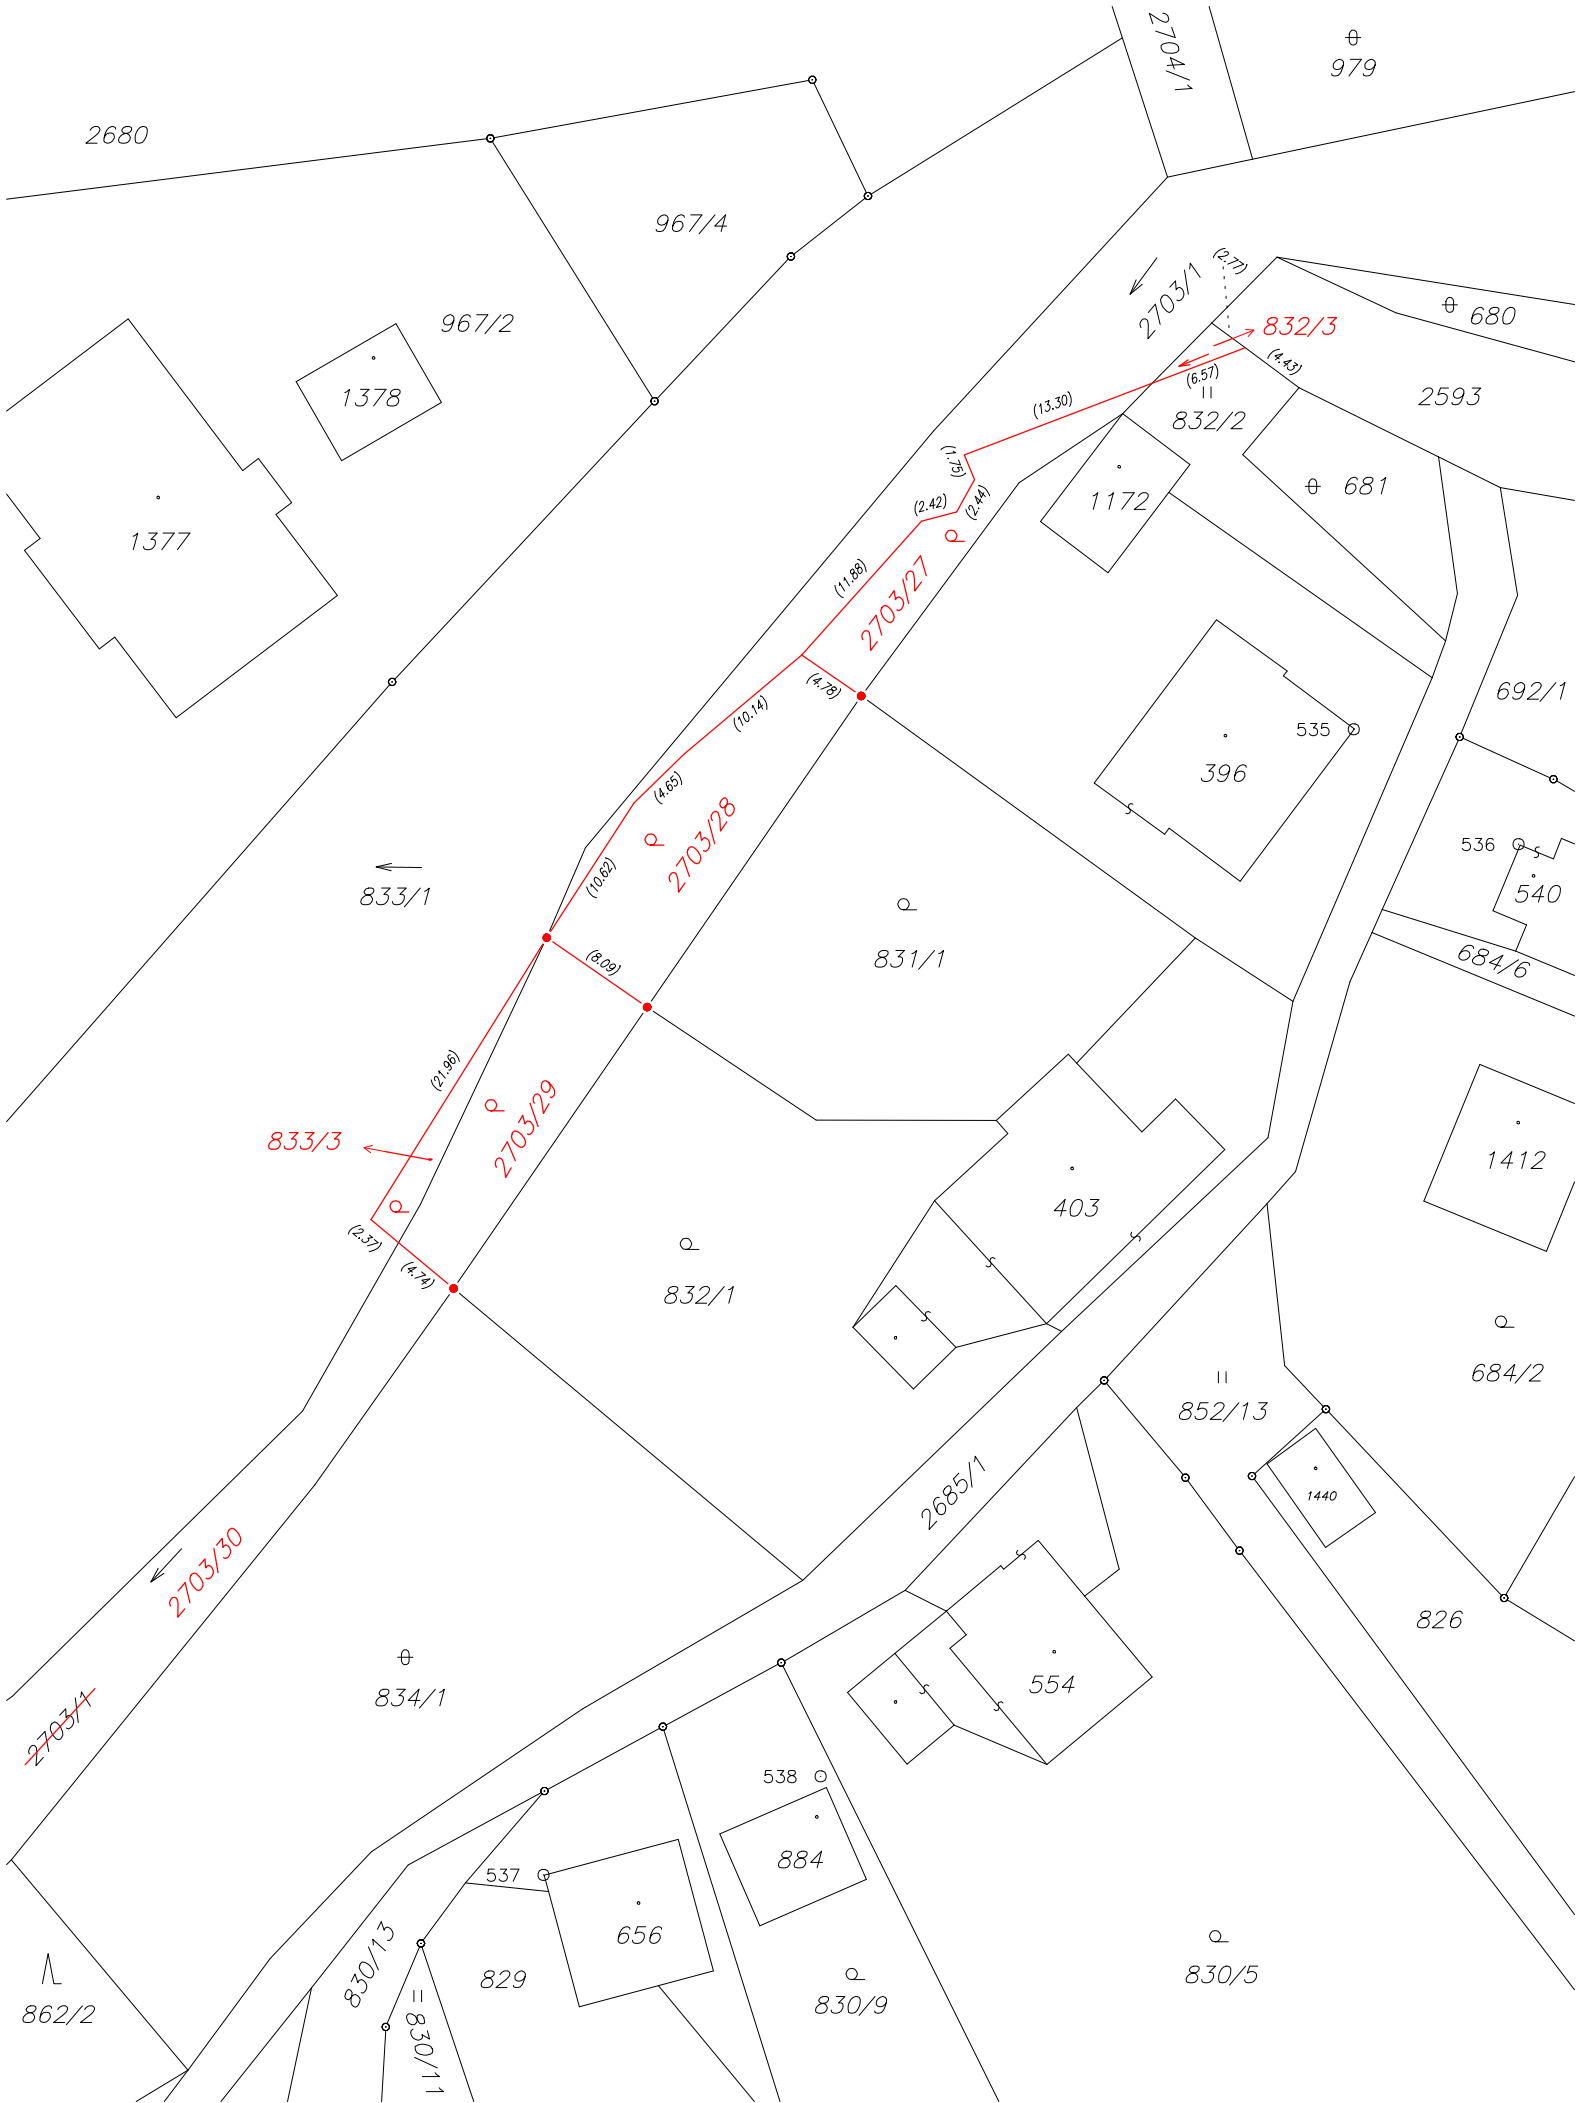

VÝKAZ DOSAVADNÍHO A NOVÉHO STAVU ÚDAJŮ KATASTRU NEMOVITOSTÍ															
Dosavadní stav				Nový stav											
Označení pozemku parc. číslem	Výměra parcely		Druh pozemku Způsob využití	Označení pozemku parc. číslem	Výměra parcely		Druh pozemku Způsob využití	Typ stavby	Zpós. určení výměr	Porovnání se stavem evidence právních vztahů					
	ha	m²			ha	m²				Díl přechází z pozemku označeného v katastru nemovitostí	Číslo listu vlastnictví	Výměra dílu		Označení dílu	
													ha		m²
st. 396	6	83	zast. pl.	st. 396	6	83	zast. pl.	č.p. 240 rod.dům	0			349			
831/1	5	35	zahrada	831/1	5	35	zahrada		0			1772			
832/1	6	68	zahrada	832/1	6	68	zahrada		0			1773			
832/2	1	35	travní p.	832/2	1	27	travní p.		0	832/2		349	1	27	
				832/3		8	vodní pl. tok přirozený		0	832/2		349		8	
833/1	47	03	vodní pl. tok přirozený	833/1	46	75	vodní pl. tok přirozený		0	833/1		1018	46	75	
				833/3		28	zahrada		0	833/1		1018		28	
834/1	10	27	ostat.pl. neplodná půda	834/1	10	27	ostat.pl. neplodná půda		0			429			
2703/1	4	19	63 vodní pl. tok přirozený	2703/1	3	97	05 vodní pl. tok přirozený		0	2703/1		1018	3	97	05
				2703/27		88	zahrada		0	2703/1		1018		88	
				2703/28		1	83	zahrada	2	2703/1		1018	1	83	
				2703/29		1	41	zahrada	0	2703/1		1018	1	41	
				2703/30		18	46	vodní pl.	0	2703/1		1018	18	46	
	4	97	14		4	97	14								

Návrh geometrického plánu

Pozn.: Oměrné a výměry se mohou ve výsledném plánu mírně lišit.

GEOMETRICKÝ PLÁN pro rozdělení pozemku průběh vytyčené nebo vlastníky zpřesněné hranice pozemků	Geometrický plán ověřil autorizovaný zeměměřický inženýr:		Stejnopis ověřil autorizovaný zeměměřický inženýr:	
	Jméno, příjmení: Ing. Jan Mančík		Jméno, příjmení:	
	Číslo položky rejstříku autorizovaných zeměměřických inženýrů: 2826		Číslo položky rejstříku autorizovaných zeměměřických inženýrů:	
	Dne: Číslo:		Dne: Číslo:	
	Náležitostmi a přesností odpovídá právním předpisům.		Tento stejnopis odpovídá geometrickému plánu v elektronické podobě uloženému v dokumentaci katastrálního úřadu.	
Vyhotovitel: GEPAS Group, s.r.o. tř. T. G. Masaryka 496, 738 01 Frýdek-Místek IČO: 29455901 info@gepas.cz	Katastrální úřad souhlasí s očíslováním parcel.		Ověření stejnopisu geometrického plánu v listinné podobě.	
Číslo plánu: 2391-79/2025				
Okres: Frýdek-Místek				
Obec: Nýdek				
Kat. území: Nýdek				
Mapový list: Jablunkov 5-2/22, 5-2/21, 4-3/12				
Dosavadním vlastníkům pozemků byla poskytnuta možnost seznámit se v terénu s průběhem navrhovaných nových hranic, které byly označeny předepsaným způsobem: ---				