



Zátkovo nábřeží České Budějovice
Pohled jihozápadní
M 1:200

ÚSEK OD ŽELEZNÉHO MOSTU K ZLATÉMU MOSTU

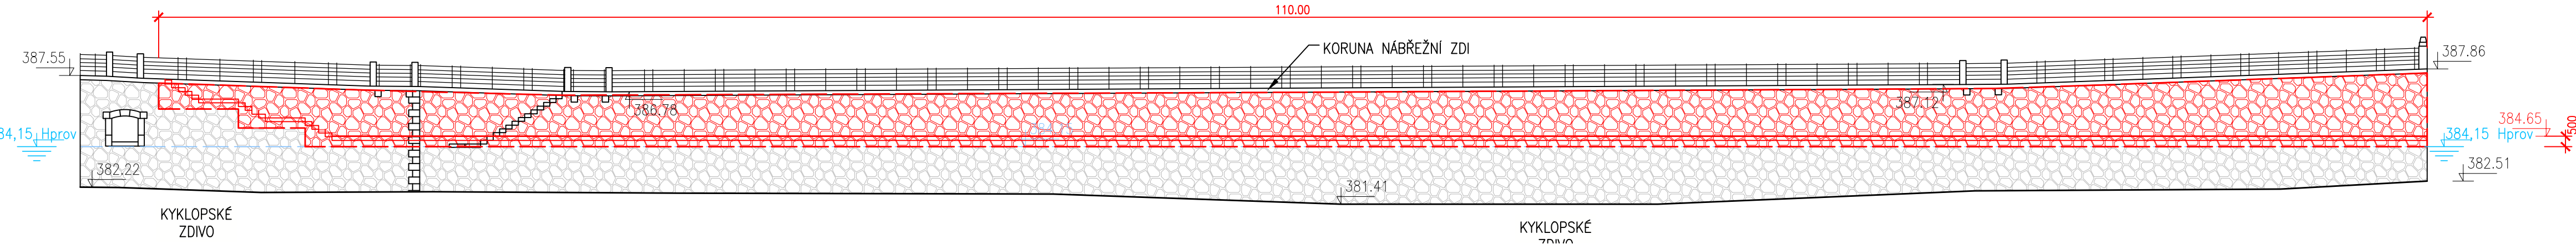

ÚSEK OD ZLATÉHO MOSTU KE KD SLAVIA

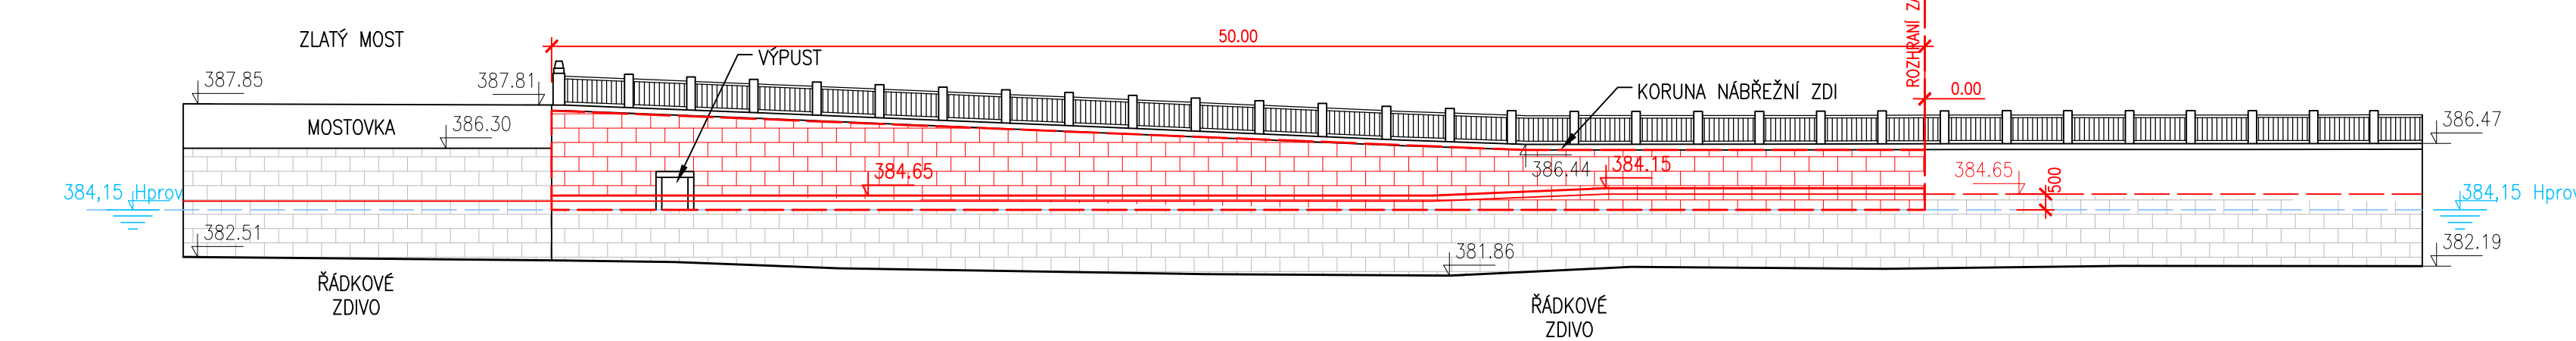

VÝMĚRY NÁBŘEŽNÍ ZDI K ODKOUPENÍ. BOURANÉ ZDIVO BUDE ZNOVU POUŽITO PRO OBKLAD POSUNUTÉ NÁBŘEŽNÍ ZDI VČETNĚ KORUNY ZDI.

KYKLOPSKÉ ZDIVO
PLOCHA 285,1 m²
KORUNA NÁBŘEŽNÍ ZDI délka 110,0 m

ŘÁDKOVÉ ZDIVO
PLOCHA 124,0 m²
KORUNA NÁBŘEŽNÍ ZDI délka 50,0 m

LEGENDA:

—	STÁVAJÍCÍ KONSTRUKCE		KYKLOPSKÉ ZDIVO
—	NOVÉ KONSTRUKCE		ŘÁDKOVÉ ZDIVO

KÓTOVÁNO V M
VÝŠKOVÝ SYSTÉM BpV
SOUŘADNICOVÝ SYSTÉM S-JTSK
ZPRACOVÁNO PRO:

AQUATIS a.s. Botanická 834/56, 602 00 Brno		Tel: +420 541 554 111 Fax: +420 541 211 205	E-mail: info@aquatis.cz http://www.aquatis.cz
Zodpovědný projektant ING. KATEŘINA BOŘÍKOVÁ	Hlavní inženýr projektu ING. KATEŘINA BOŘÍKOVÁ	Vedoucí střediska ING. MICHAEL TRNKA, CSc.	
Vypracoval ING. ONDŘEJ NĚMČANSKÝ	Kontroloval ING. KATEŘINA BOŘÍKOVÁ	Zakázkové číslo 241100.87	
Datum 06/2025	Stupeň dokumentace DPZ	Název souboru Pohled-nabrezni_stena.dwg	
Název ZÁTKOVO NÁBŘEŽÍ ČESKÉ BUDĚJOVICE			
Příloha Pohled jihozápadní			
Měřítko 1:200		Číslo přílohy ####	Objednatel Metrostav DIZ