

VÝKAZ DOSAVADNÍHO A NOVÉHO STAVU ÚDAJŮ KATASTRU NEMOVITOSTÍ														
Dosavadní stav				Nový stav										
Označení pozemku parc. číslem	Výměra parcely		Druh pozemku Způsob využití	Označení pozemku parc. číslem	Výměra parcely		Druh pozemku Způsob využití	Typ stavby Způsob využití	Zpós. určení výměr	Porovnání se stavem evidence právních vztahů				
	ha	m²			ha	m²				Díl přechází z pozemku označeného v katastru nemovitostí	Číslo listu vlastnictví	Výměra dílu		Označení dílu
												ha	m²	
575/4	9	13	ostatní pl. manipulační pl.	575/4	9	13	ostatní pl. manipulační pl.		0		1			
588/3	41	80	ostatní pl. jiná plocha	588/3	41	80	ostatní pl. jiná plocha		0		584			
606/2	5	96	ostatní pl. manipulační pl.	606/2	5	96	ostatní pl. manipulační pl.		0		424			
606/18	20	76	ostatní pl. manipulační pl.	606/18	15	60	ostatní pl. manipulační pl.		0	606/18	424	15	60	
				606/23	5	16	ostatní pl. manipulační pl.		0	606/18	424	5	16	
	6	67	95		6	67	95							


Seznam souřadnic (S-JTSK)

Č. bodu	Souřadnice pro zápis do KN				Souřadnice určené měřením		
	Y	X	kód kv.		Y	X	Poznámka
410-145	790714.96	979926.96	8				kolík
410-400	790625.66	979867.80	8				kolík
1	790687.08	979908.49	3				kolík
2	790686.42	979912.64	3				původní mezník

§ 91 odst. 6 stabilizace bodů je ohrožena stavební činností, proto jsou body označeny dočasným způsobem.

Zpřesnění geometrického a polohového určení pozemků podle § 50 odst. 1 písm. a) katastrálního zákona navržené v tomto geometrickém plánu lze v katastru nemovitostí provést jen na základě souhlasného prohlášení.

GEOMETRICKÝ PLÁN pro rozdělení pozemku průběh vlastníky zprávně hranice pozemků	Geometrický plán ověřil autorizovaný zeměměřický inženýr:	Stejnopis ověřil autorizovaný zeměměřický inženýr:
	Jméno, příjmení: Ing. Přemysl Marek	Jméno, příjmení: Ing. Přemysl Marek
	Číslo položky rejstříku autorizovaných zeměměřických inženýrů: 2501	Číslo položky rejstříku autorizovaných zeměměřických inženýrů: 2501
	Dne: 1.10.2025 Číslo: 206/2025	Dne: 7.10.2025 Číslo: K181/2025
	Náležitosti a přesnost odpovídá právním předpisům	Tento stejnopis odpovídá geometrickému plánu v elektronické podobě uloženému v dokumentaci katastrálního úřadu
Vyhotovitel: Ing. Jiří Mareška geodetické a kartografické práce J. Hory 1199, Most tel. 777332134 Číslo plánu: 753-14/2025 Okres: Most Obec: Louka u Litvínova Kat. území: Louka u Litvínova Mapový list: Teplice 6-9/43, Most 6-0/21,6-0/22 Dosevadem vlastníkům pozemků byla poskytnuta možnost seznámit se v terénu s průběhem navrhovaných nových hranic, které byly označeny předepsaným způsobem.	Katastrální úřad souhlasí s očištěním parcel. Ing. Věra Březinová KÚ pro Ústecký kraj KP Most PGP 627/2025-508 2025.10.06 09:58:33 +02'00'	Ověření stejnopisu geometrického plánu v listinné podobě. 

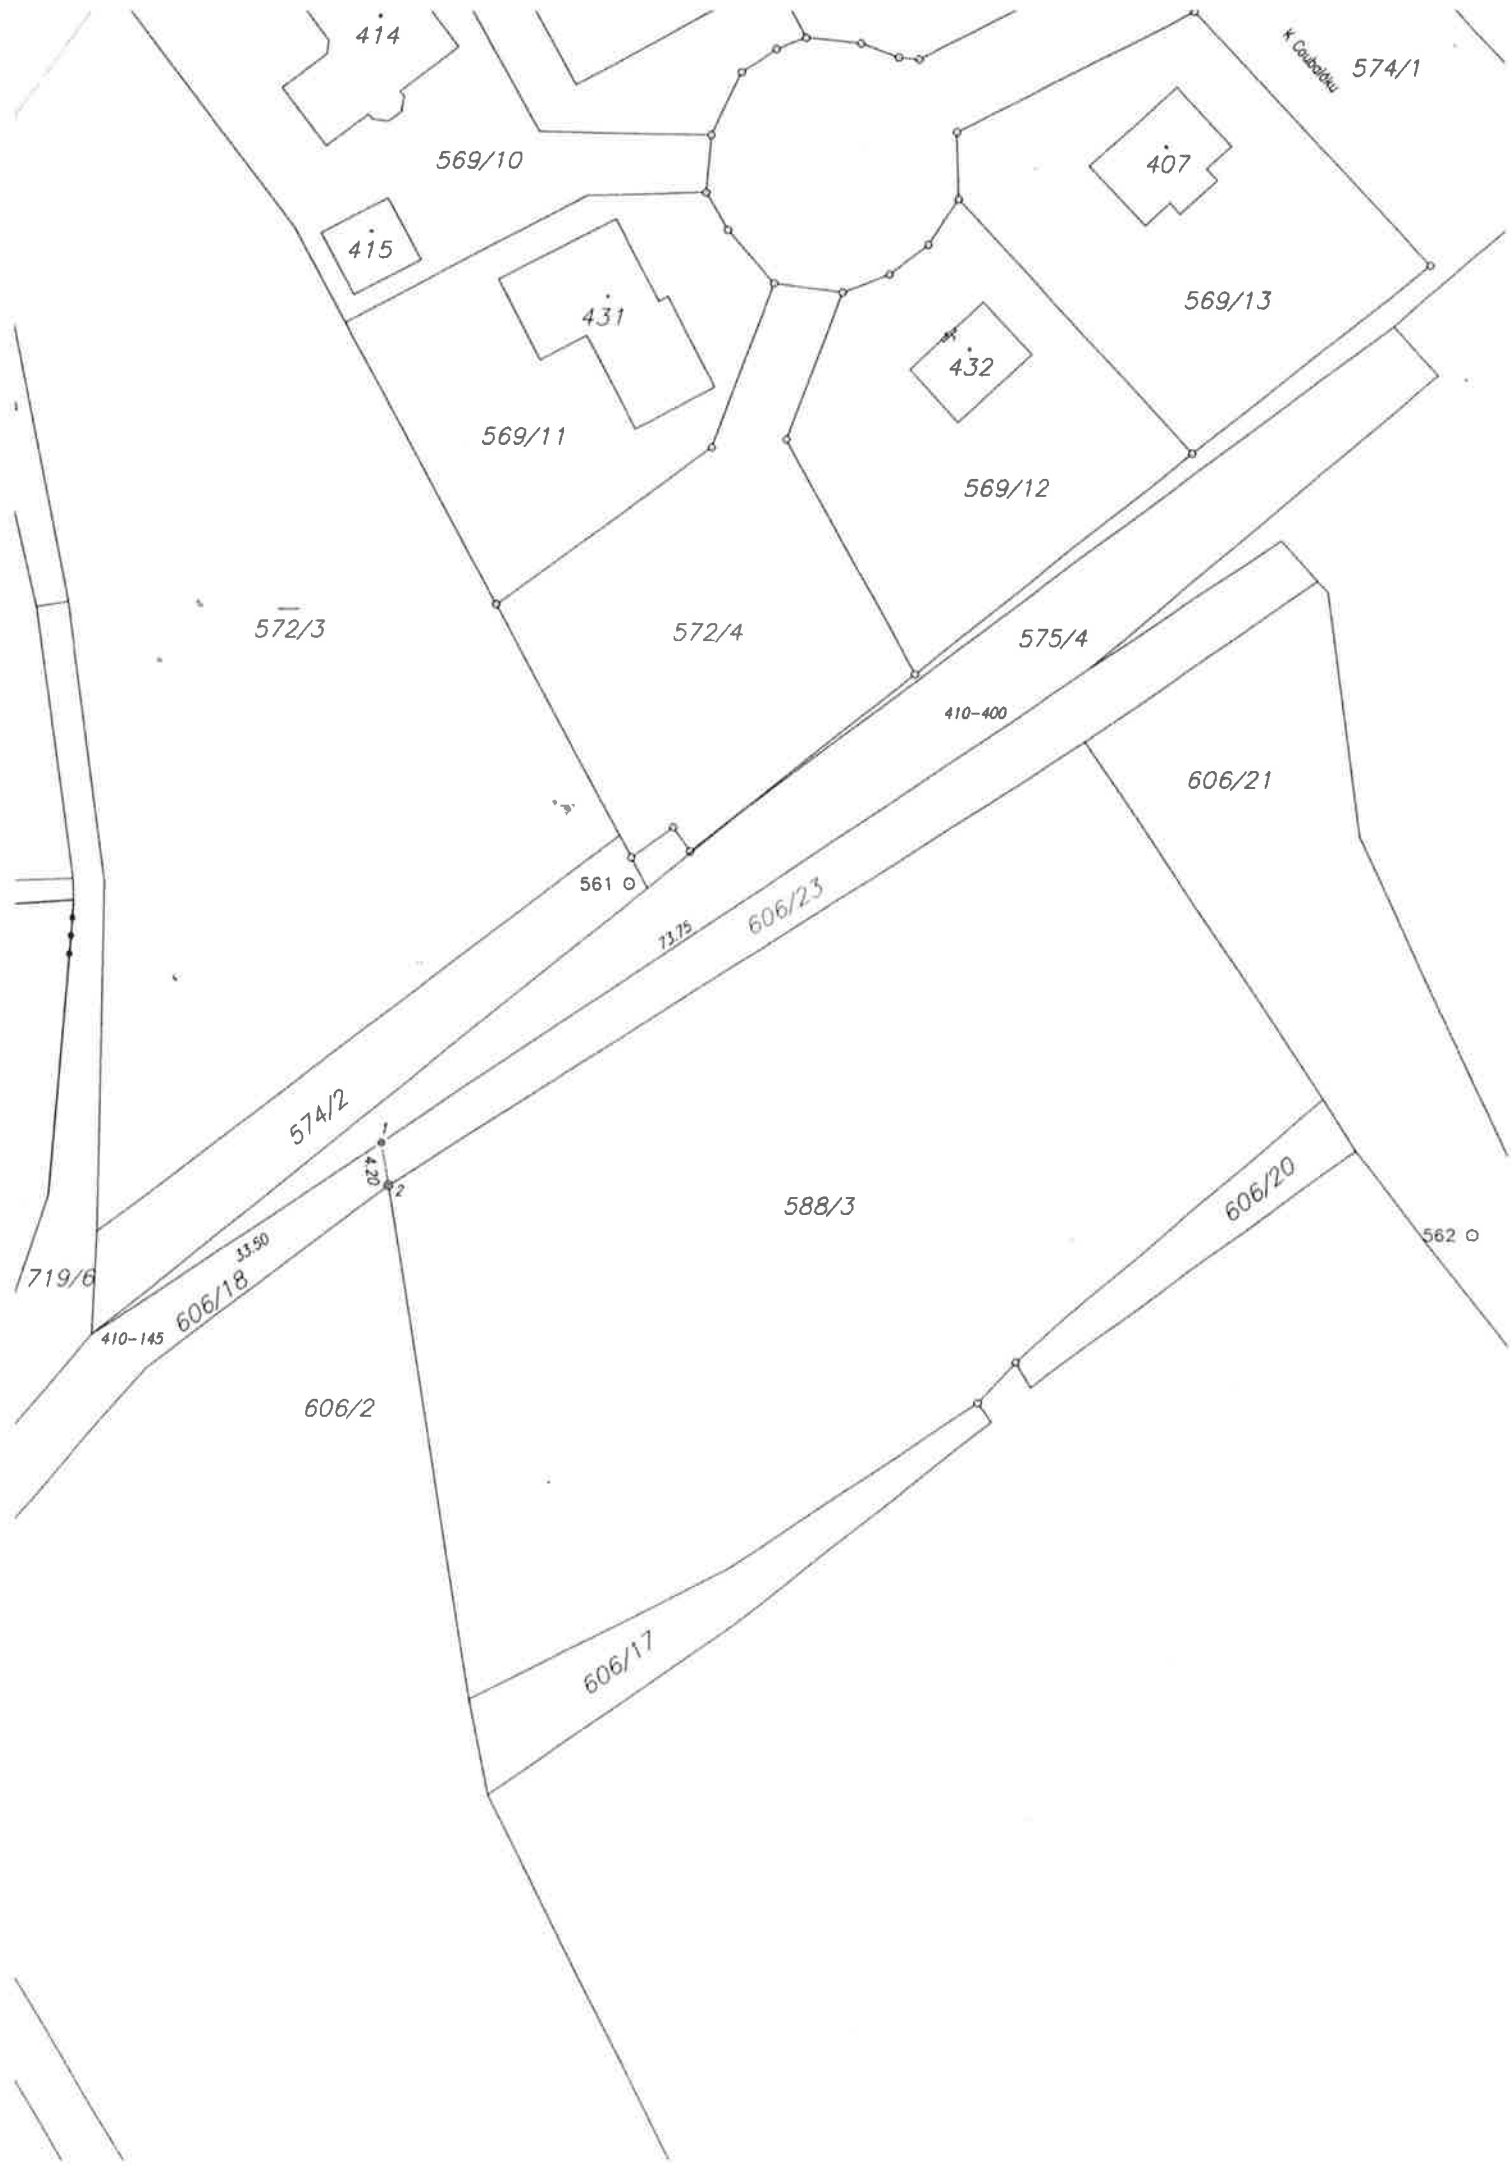

414

K. Gaidarova 574/1

569/10

415

407

569/13

431

569/11

432

569/12

572/3

572/4

575/4

410-400

606/21

561.0

73.75

606/23

574/2

4.20

588/3

606/20

562.0

719/6

33.50
410-145
606/18

606/2

606/17