


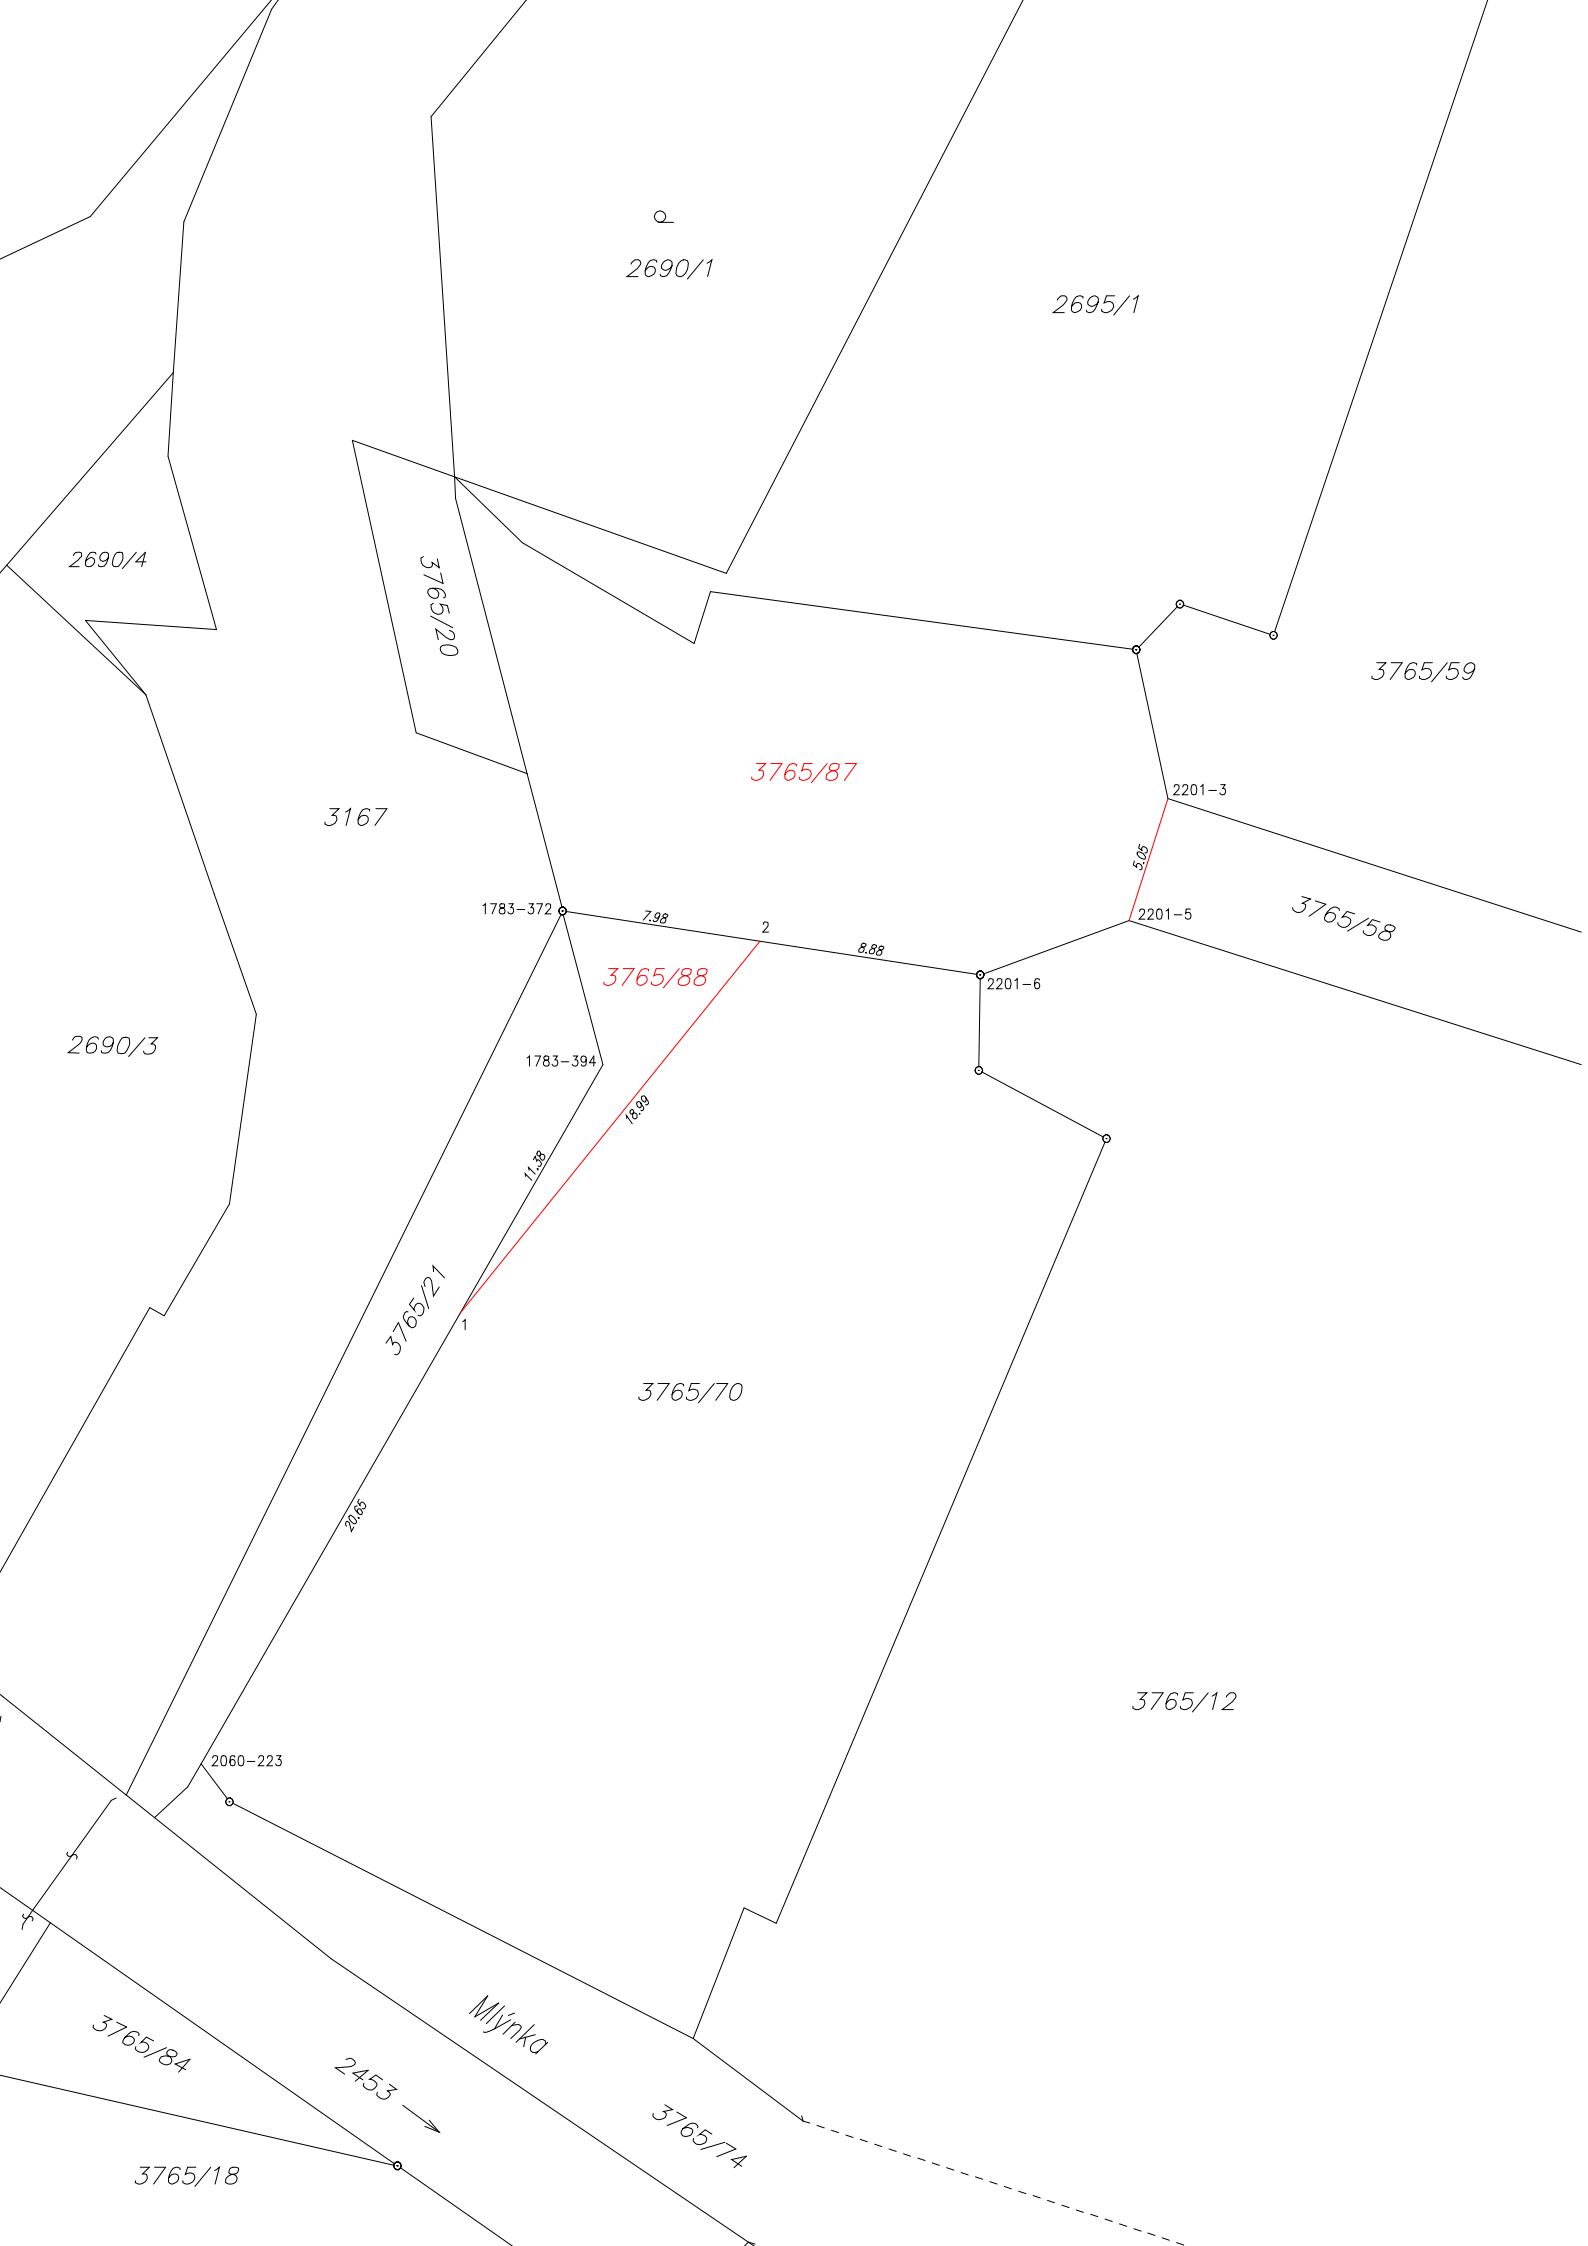

VÝKAZ DOSAVADNÍHO A NOVÉHO STAVU ÚDAJŮ KATASTRU NEMOVITOSTÍ															
Dosavadní stav				Nový stav											
Označení pozemku parc. číslem	Výměra parcely		Druh pozemku	Označení pozemku parc. číslem	Výměra parcely		Druh pozemku	Typ stavby	Zpós. určení výměr	Porovnání se stavem evidence právních vztahů					
			Způsob využití				Způsob využití	Díl přechází z pozemku označeného v		Číslo listu vlastnictví	Výměra dílu		Označení dílu		
	ha	m²			ha	m²		katastru nemovitostí			dřívější poz. evidenci	ha		m²	
3765/58	6	71	<u>ostat.pl.</u> ostat.komunikace	3765/58	3	40	<u>ostat.pl.</u> ostat.komunikace		2						
			<u>ostat.pl.</u> ostat.komunikace												
			<u>ostat.pl.</u> ostat.komunikace												
3765/70	8	61	<u>ostat.pl.</u> jind.plocha	3765/70	8	21	<u>ostat.pl.</u> jind.plocha		2						
			<u>ostat.pl.</u> jind.plocha												
			<u>ostat.pl.</u> jind.plocha												
				3765/88		40	<u>ostat.pl.</u> jind.plocha		2	3765/70		2553		40	
			</												

Seznam souřadnic (S–JTSK)

Číslo bodu	Souřadnice pro zápis do KN				Poznámka
	Y	X	kód kv.		
1783–372	476200.38	1103511.92	4		kamenný mezník
1783–394	476198.79	1103518.03	4		dočasná stabilizace
2060–223	476214.73	1103545.76	4		dočasná stabilizace
2201–3	476176.36	1103507.47	3		roh betonu
2201–5	476177.90	1103512.30	3		roh betonu
2201–6	476183.82	1103514.47	3		kamenný mezník
1	476204.45	1103527.87	4		dřevěný kolík
2	476192.55	1103513.13	4		dřevěný kolík

§ 91 odst. 6 stabilizace bodů je ohrožena stavební činností, proto jsou body označeny dočasným způsobem.

GEOMETRICKÝ PLÁN pro rozdělení pozemku	Geometrický plán ověřil autorizovaný zeměměřický inženýr:		Stejnopis ověřil autorizovaný zeměměřický inženýr:	
	Jméno, příjmení: Ing. Martin Trčálek		Jméno, příjmení:	
	Číslo položky rejstříku autorizovaných zeměměřických inženýrů: 2617		Číslo položky rejstříku autorizovaných zeměměřických inženýrů:	
	Dne: 29.12.2025 Číslo: 109/2025		Dne: Číslo:	
	Náležitostmi a přesností odpovídá právním předpisům.		Tento stejnopis odpovídá geometrickému plánu v elektronické podobě uloženému v dokumentaci katastrálního úřadu.	
Vyhotovitel: Ing. Martin Trčálek GEODETICKÉ PRÁCE, IČO 05934681 Ústí 12, 75501 Vsetín tel. 777 990 845, info@geodet-trcalek.cz	Katastrální úřad souhlasí s očišlováním parcel.		Ověření stejnopisu geometrického plánu v listinné podobě.	
Číslo plánu: 3381–169/2025				
Okres: Ostrava–město				
Obec: Ostrava				
Kat. území: Svinov				
Mapový list: Blilovec 0–1/43				
Dosavadním vlastníkům pozemků byla poskytnuta možnost seznámit se v terénu s průběhem navrhovaných nových hranic, které byly označeny předepsaným způsobem.				