


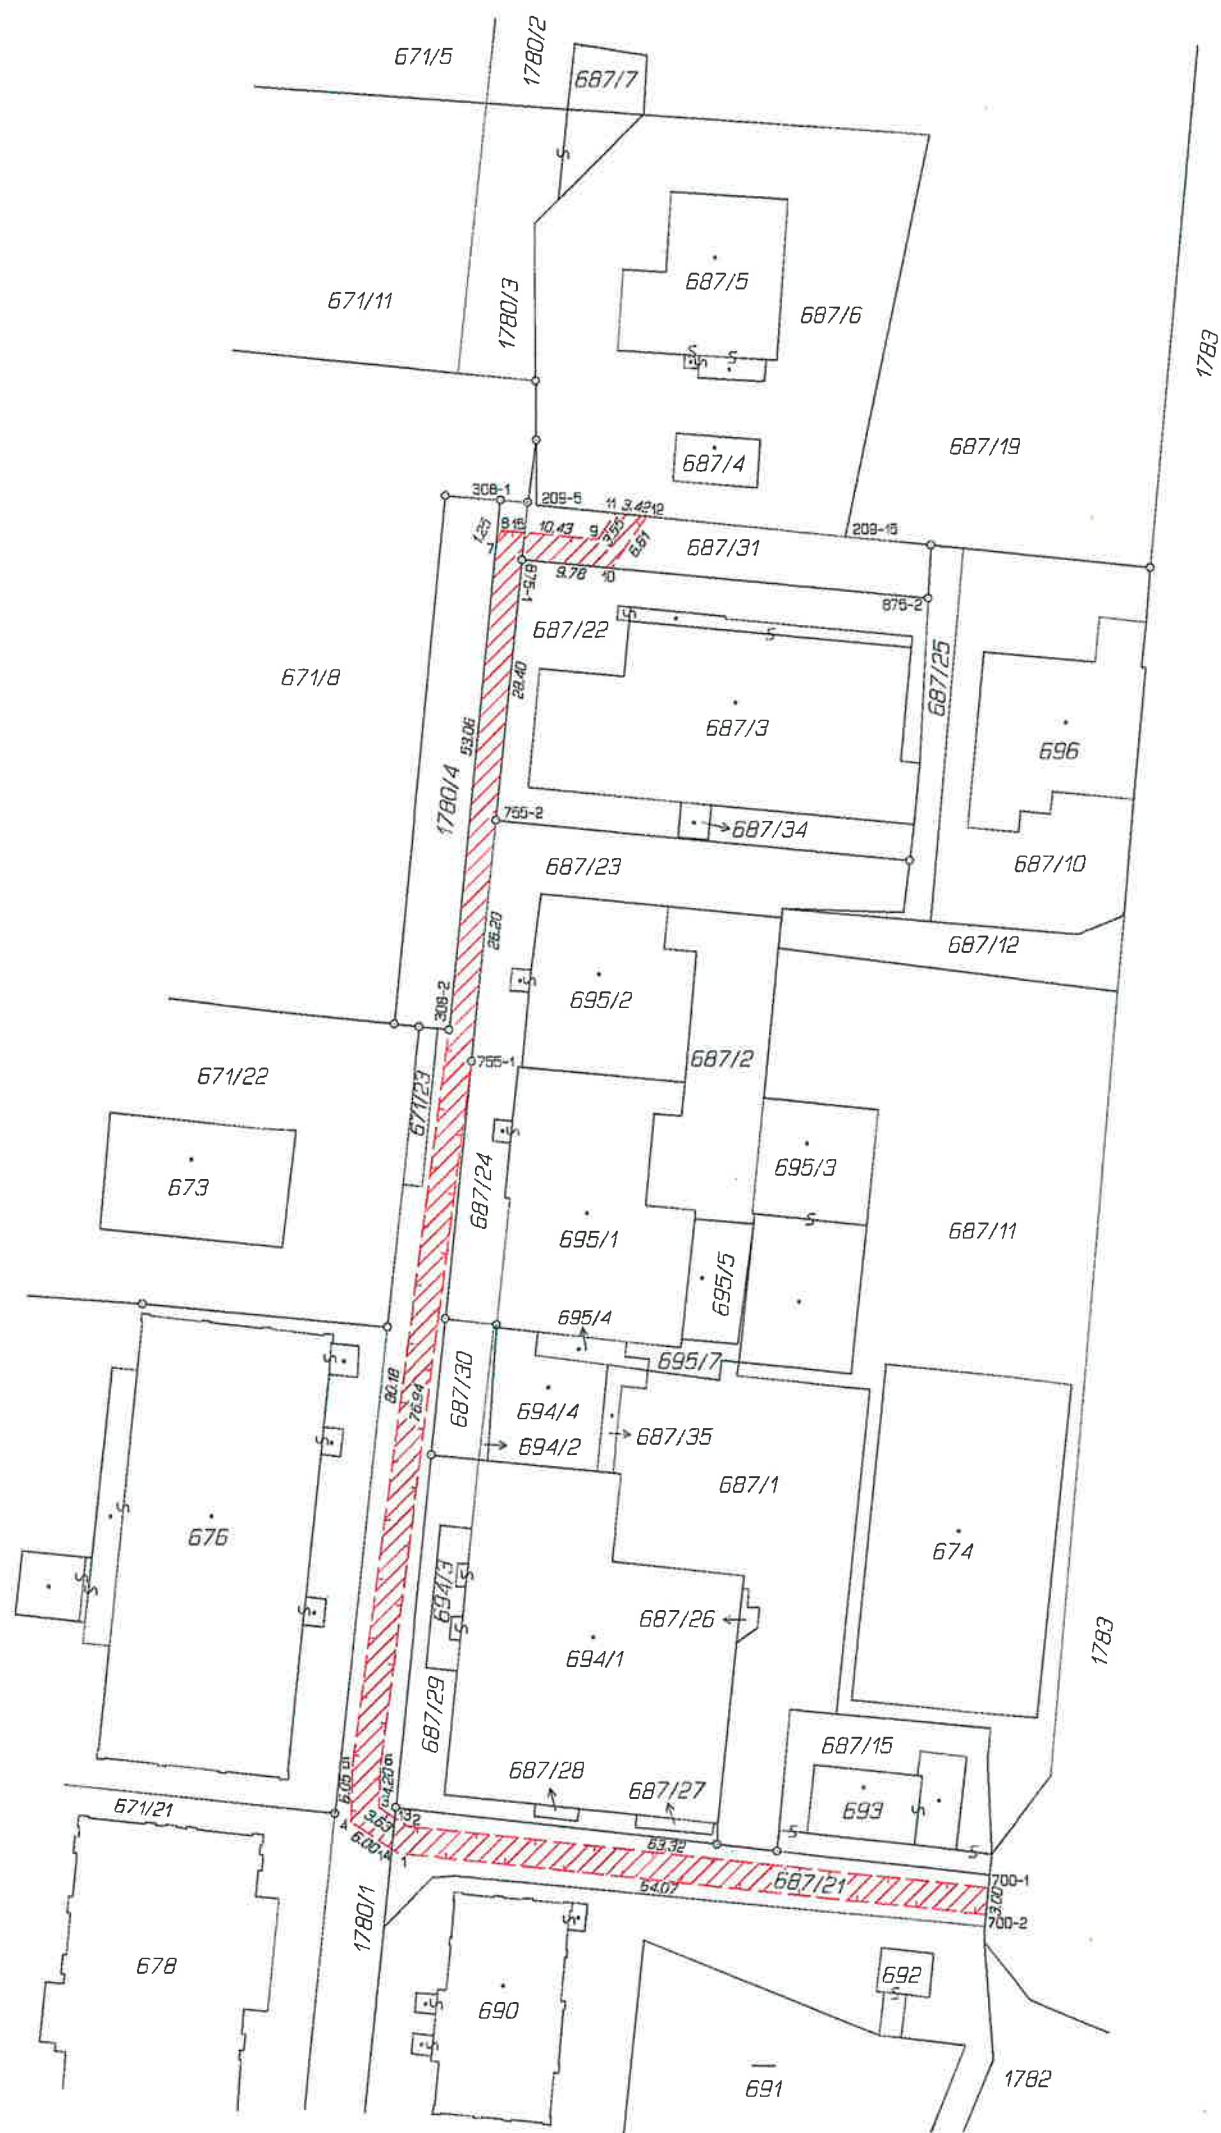

VÝKAZ DOSAVADNÍHO A NOVÉHO STAVU ÚDAJŮ KATASTRU NEMOVITOSTÍ																
Dosavadní stav					Nový stav											
Označení pozemku parc. číslem	Výměra parcely		Druh pozemku	Označení pozemku parc. číslem	Výměra parcely		Druh pozemku	Typ stavby	Způsob určení výměry	Porovnání se stavem evidence právních vztahů				Označení dílu		
	ha	m ²			Způsob využití	ha				m ²	Způsob využití	Díly přecházejí z pozemku označeného v			Číslo listu vlastnického	Výměra dílu ha m ²
												katastru nemovitostí	drívější poz.evidenci			
687/21										687/21		601				
687/31										687/31		601				
1780/1										1780/1		601				

Druh věcného břemene: dle listin
Oprávněný: dle listin

Seznam souřadnic [S-JTSK]									
Číslo bodu	Souřadnice pro zápis do KN		Kód kv.	Souřadnice určené měřením		Poznámka			
	Y	X		Y	X				
209-5	469696.10	1104202.28	3	469696.93	1104201.16	kolík			
209-15	469652.64	1104205.66	3	469652.45	1104204.63	st. plotu			
308-1	469690.02	1104201.78	3	469689.85	1104200.63	hřeb			
308-2	469695.69	1104258.99	3	469695.51	1104257.95	hřeb			
700-1	469637.16	1104351.60	6	469637.16	1104350.60	čas. stabilizace			
700-2	469637.42	1104354.51	6	469637.43	1104353.52	čas. stabilizace			
755-1	469693.18	1104262.41	4	469693.10	1104261.40	hřeb			
755-2	469690.54	1104236.35	4	469690.43	1104235.33	hřeb			
875-1	469687.70	1104208.22	4	469687.54	1104207.10	hřeb			
875-2	469643.66	1104212.32	4	469643.49	1104211.27	hřeb			
1	469701.14	1104347.85	4	469701.15	1104346.81	čas. stabilizace			
2	469700.10	1104344.95	4	469700.11	1104343.91	čas. stabilizace			
3	469703.13	1104342.94	4	469703.13	1104341.90	čas. stabilizace			
4	469706.16	1104344.53	4	469706.17	1104343.49	čas. stabilizace			
5	469706.02	1104338.51	4	469706.02	1104337.46	čas. stabilizace			
6	469703.03	1104338.73	4	469703.03	1104337.69	čas. stabilizace			
7	469690.45	1104208.20	4	469690.30	1104205.17	čas. stabilizace			
8	469689.91	1104205.04	4	469689.76	1104204.02	čas. stabilizace			
9	469679.51	1104206.00	4	469679.35	1104204.98	čas. stabilizace			
10	469678.02	1104209.12	4	469677.80	1104208.02	čas. stabilizace			
11	469677.54	1104203.14	4	469677.32	1104202.05	čas. stabilizace			
12	469674.13	1104203.49	4	469673.92	1104202.40	čas. stabilizace			
13	469701.44	1104344.06	4			průběh			
14	469701.78	1104347.43	4			průběh			
15	469687.40	1104205.27	4			průběh			

Seznam souřadnic dle § 95 vyhlášky 357/2013 Sb. Posun obrázů katastrální mapy je způsoben vlivem poddolování.

GEOMETRICKÝ PLÁN pro vymezení rozsahu věcného břemene k části pozemku	Geometrický plán ověřil autorizovaný zeměměřický inženýr: Jméno, příjmení: Ing. Richard Šot	Stejnoplis ověřil autorizovaný zeměměřický inženýr: Jméno, příjmení: Ing. Richard Šot
	Číslo položky rejstříku autorizovaných zeměměřických inženýrů: 2215	Číslo položky rejstříku autorizovaných zeměměřických inženýrů: 2215
	Dne: 29.12.2025 Číslo: 4805/2025	Dne: 5.1.2026 Číslo: 2541/2026
	Náležitosti a přesnosti odpovídá právní předpisům	Tento stejnopis odpovídá geometrickému plánu v elektronické podobě uloženému v dokumentaci katastrálního úřadu.
	Vyhotovil: Ing. Richard Šot-geodetické práce Vilová 311 739 32 Vratimov-Horní Datyně	Ověření stejnopisu geometrického plánu v listinné podobě.
Číslo plánu: 1088-39/2025	Ing. Silvie Kvašná KÚ pro Moravskoslezský kraj, KP Ostrava PGP-3272/2025-807 2026.01.05 09:30:01 +01'00'	
Okres: Ostrava-město		
Obec: Ostrava		
Kat. území: Kunčičky		
Mapový list: Ostrava 7-2/11		
Dosavadním vlastníkům pozemků byla poskytnuta možnost seznámit se v terénu s průběhem navrhovaných nových hranic, které byly označeny předepsaným způsobem: hřeb, čas. stabilizace		