


VÝKAZ DOSAVALNÍHO A NOVÉHO STAVU ÚDAJŮ KATASTRU NEMOVITOSTÍ

Dosavadní stav				Nový stav										
Označení pozemku parc. číslem	Výměra parcely		Druh pozemku Způsob využití	Označení pozemku parc. číslem	Výměra parcely		Druh pozemku Způsob využití	Typ stavby Způsob využití	Způsob určení výměr	Porovnání se stavem evidence právních vztahů				
										Díl přechází z pozemku označeného v		Číslo listu vlastnictví	Výměra dílu	
	katastru nemovitostí	drívější poz. evidenci	ha		m ²									
st.15/1	1	03	zast.pl.	st.15/1	63	zast. pl. zbořená stě		0	0	st.15/1	424	63		
				783	40	vodní pl. tok umělý		0	0	st.15/1	424	40		
761/8		88	vodní pl. tok umělý	761/8	43	vodní pl. tok umělý		0	0	761/8	575	43		
				761/31	45	ostat.pl. jiná plocha		0	0	761/8	575	45		
	1	91			1	91								

GEOMETRICKÝ PLÁN pro rozdělení pozemku	Geometrický plán ověřil autorizovaný zeměměřický inženýr: Jméno, příjmení: Ing.Milan Hromádka	Stejnopis ověřil autorizovaný zeměměřický inženýr: Jméno, příjmení: Ing.Milan Hromádka
	Číslo políčky seznamu AZI: 559	Číslo políčky seznamu AZI: 559
	Dne: čtvrtek 24.4.2025 Číslo: 49/2025	Dne: 30.4.2025 Číslo: 31/2025
	Náležitosti a přesnosti odpovídá právním předpisům.	Tento stejnopis odpovídá geometrickému plánu v elektronické podobě uloženém v dokumentaci katastrálního úřadu.
	Vyhotovitel: GK Ing.Milan Hromádka Rokycanova 332/10,397 01 Písek tel:602131364, mail: gkhromadka@volny.cz	Katastrální úřad souhlasí s očíslováním parcel.
Číslo plánu: 235-9/2025 Okres: Písek Obec: Drhovle Kat. území: Brloh u Drhovle Mapový list: Strakonice 3-1/23 Dosavadním vlastníkům pozemků byla poskytnuta možnost seznámit se v terénu s průběhem navrhovaných nových hranic které byly označeny předepsaným způsobem.	Ing. Dana Vladyková KÚ pro Jihočeský kraj KP Písek PGP-415/2025-305 2025.04.28 15:48:39 +02'00'	

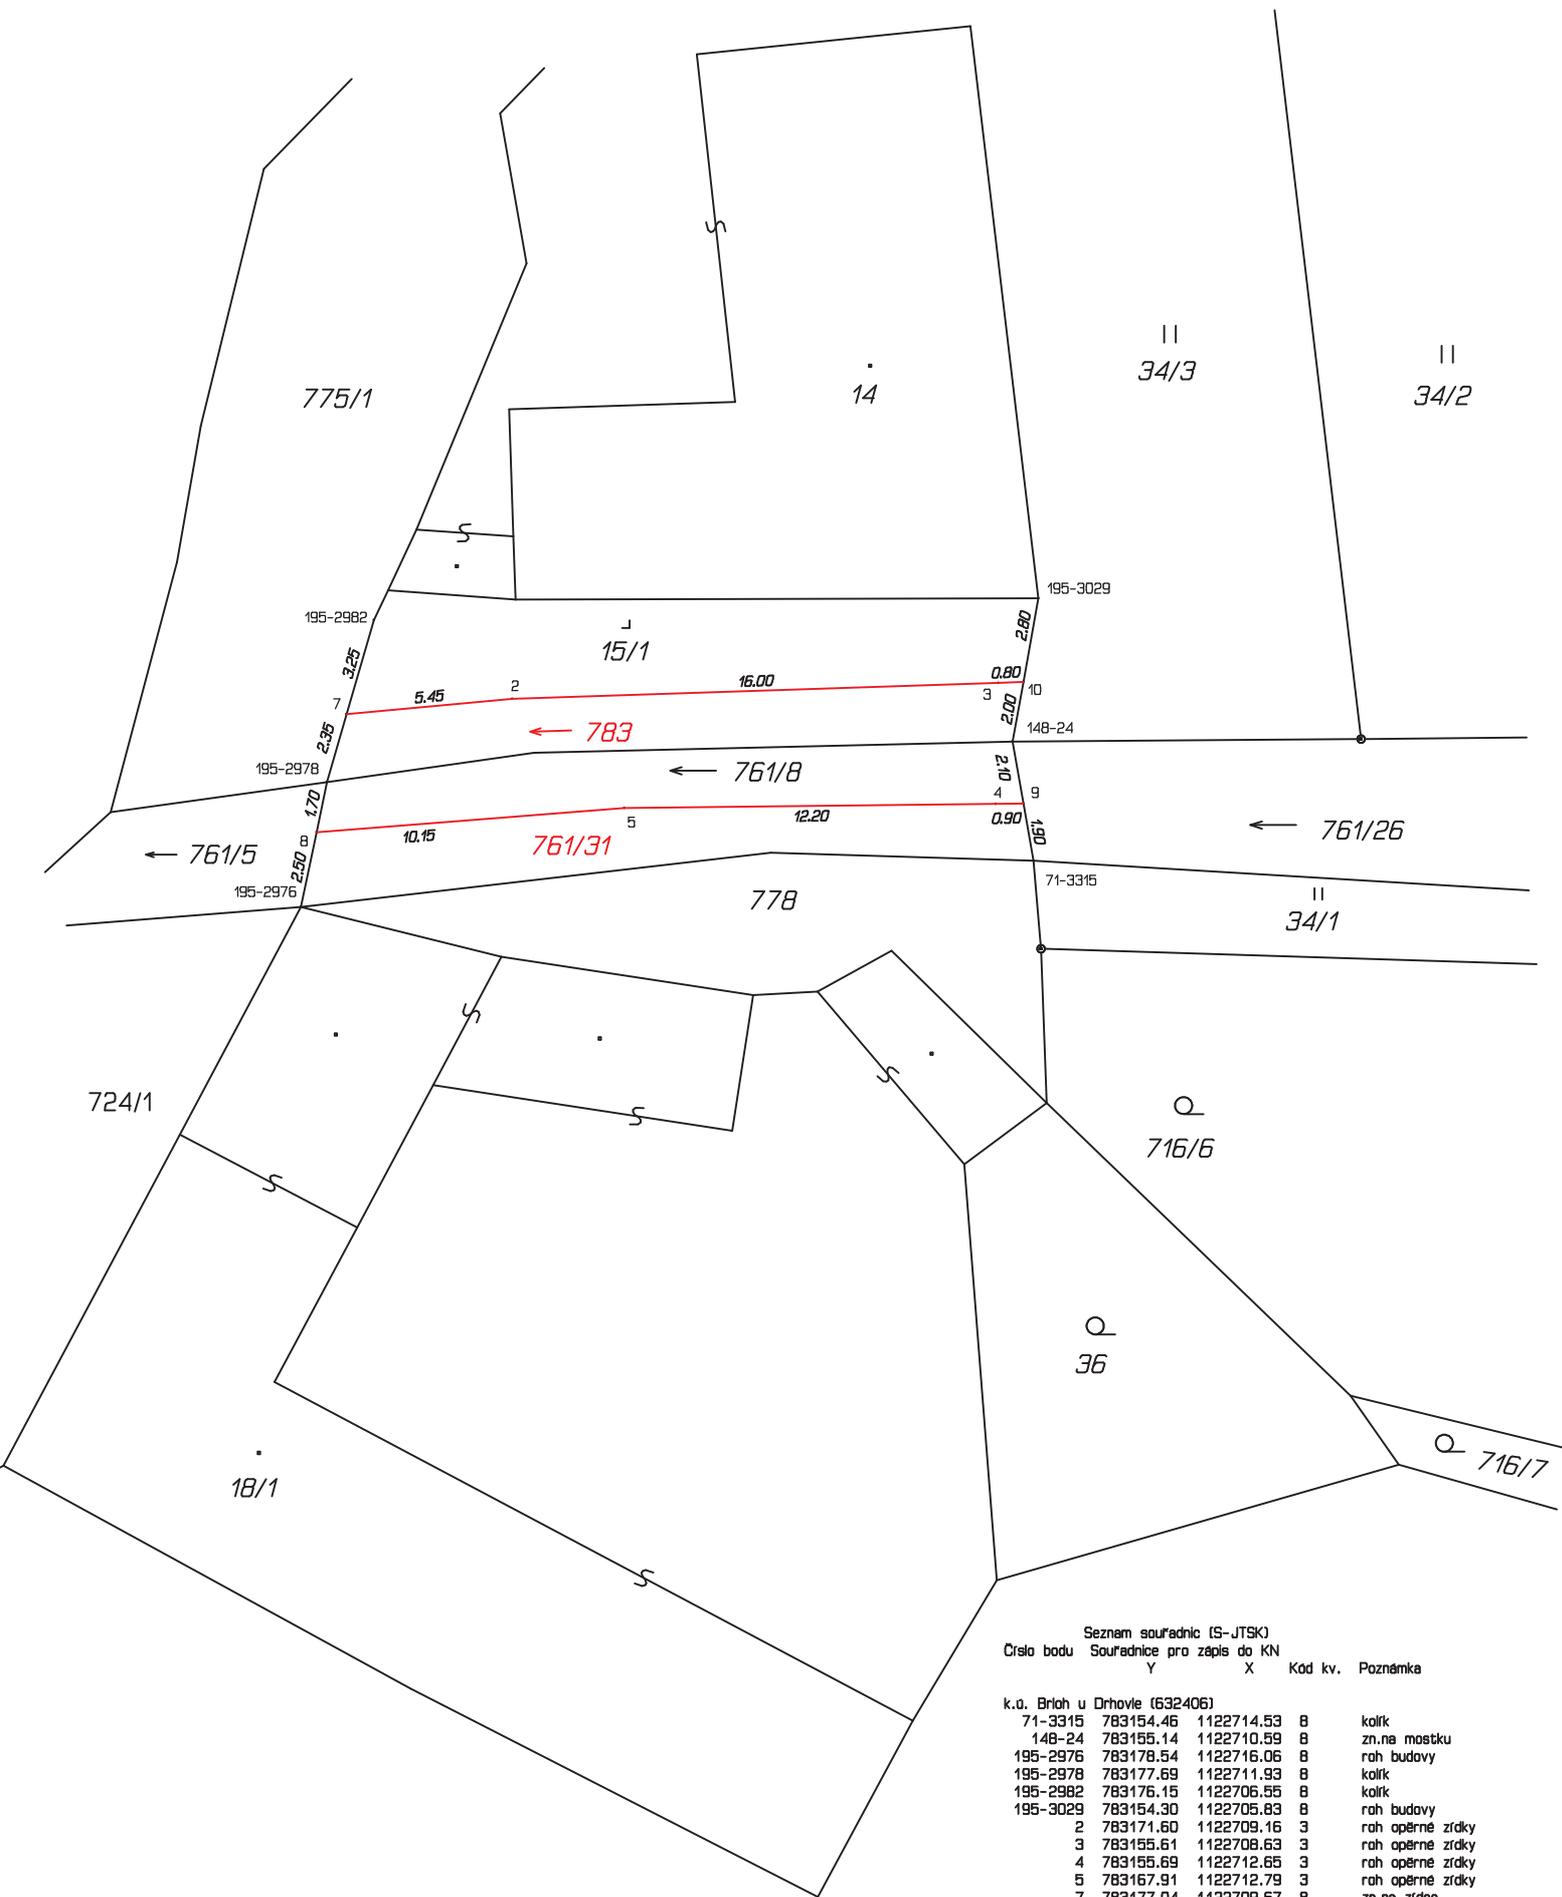

Seznam souřadnic (S-JTSK)
Číslo bodu Souřadnice pro zápis do KN
Y X Kód kv. Poznámka

Číslo bodu	Y	X	Kód kv.	Poznámka
k.o. Brloh u Drhovic (632406)				
71-3315	783154.46	1122714.53	8	kolík
148-24	783155.14	1122710.59	8	zn.na mostku
195-2976	783178.54	1122716.06	8	roh budovy
195-2978	783177.69	1122711.93	8	kolík
195-2982	783176.15	1122706.55	8	kolík
195-3029	783154.30	1122705.83	8	roh budovy
2	783171.60	1122709.16	3	roh opěrné zdičky
3	783155.61	1122708.63	3	roh opěrné zdičky
4	783155.69	1122712.65	3	roh opěrné zdičky
5	783167.91	1122712.79	3	roh opěrné zdičky
7	783177.04	1122709.67	8	zn.na zídce
8	783178.03	1122713.59	8	zn.na zídce
9	783154.79	1122712.64	8	zn.na zídce
10	783154.79	1122708.60	8	zn.na zídce