


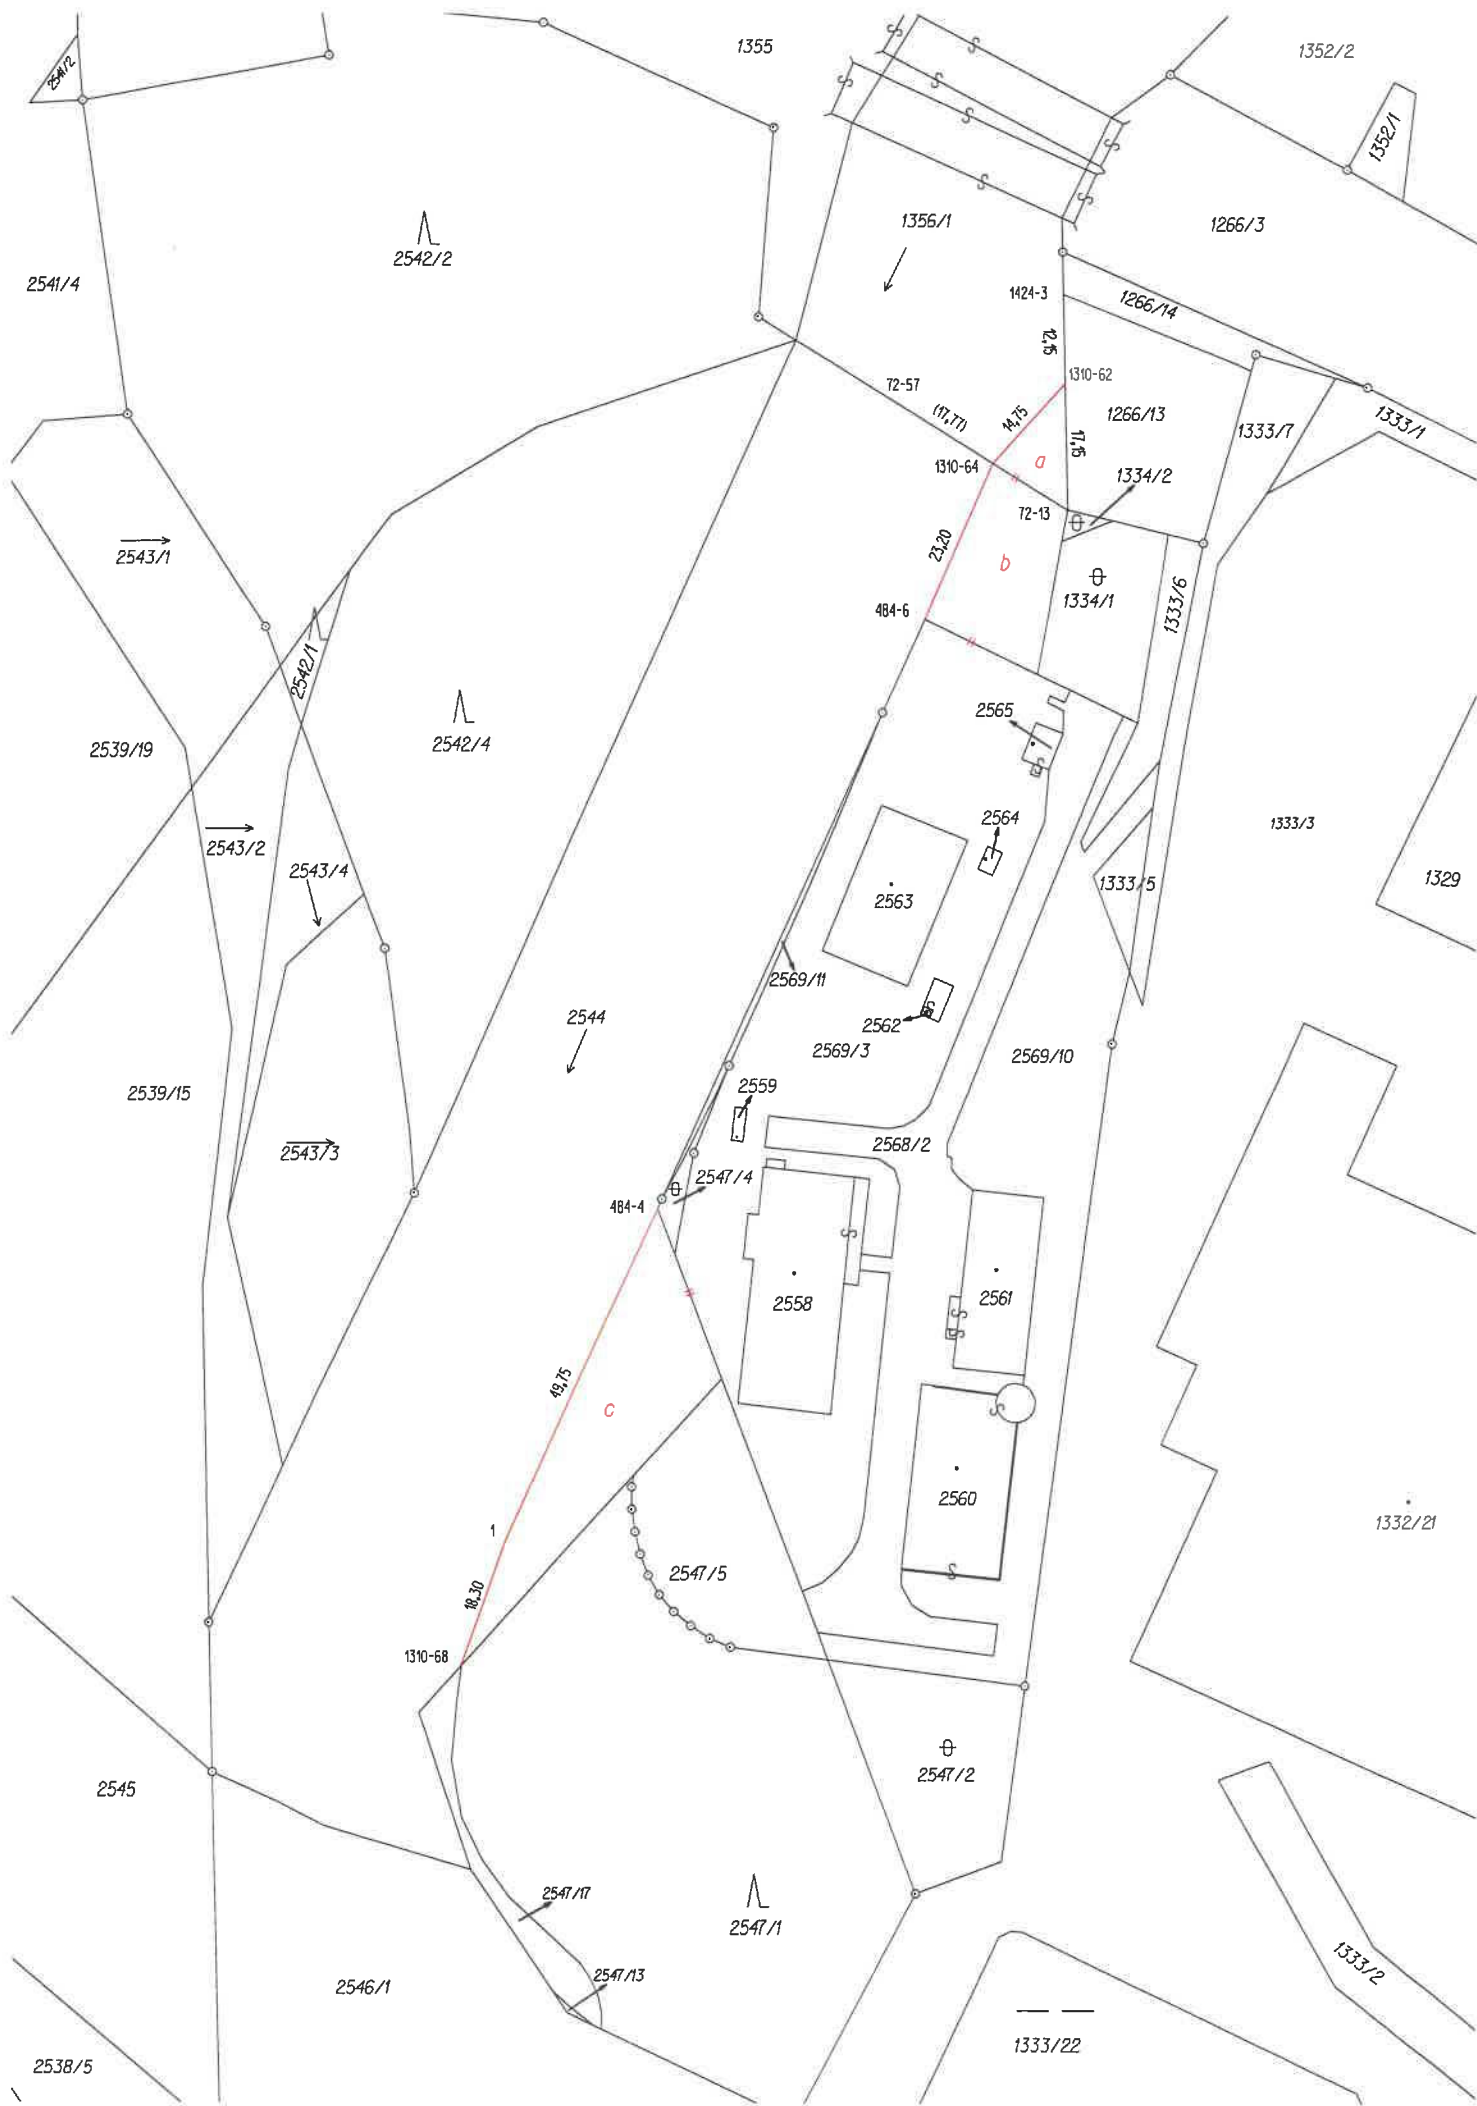

VÝKAZ DOSAVADNÍHO A NOVÉHO STAVU ÚDAJŮ KATASTRU NEMOVITOSTÍ																	
Dosavadní stav					Nový stav												
Označení pozemku parc. číslem	Výměra parcely			Druh pozemku	Označení pozemku parc. číslem	Výměra parcely		Druh pozemku	Typ stavby	Způsob určení výměr	Porovnání se stavem evidence právních vztahů						
											Díl přechází z pozemku označeného v		Číslo listu vlastnictví	Výměra dílu		Označení dílu	
	ha	m²	Způsob využití	ha		m²	Způsob využití	Způsob využití	katastru nemovitostí		dřívější poz. evidenci	ha		m²			
1356/1	3	02	45	vodní pl. tok přirozený	1356/1	3	01	57	vodní pl. tok přirozený		0	1356/1		1553	3	01	57
2544		76	35	vodní pl. tok přirozený	2544		66	79	vodní pl. tok přirozený		2	2544		1553		66	79
2569/3		22	63	ostat. pl. jiná plocha	2569/3		33	07	ostat. pl. jiná plocha		2	2569/3		2688		22	63
												1356/1		1553		88	a
												2544		1553		3	30
												2544		1553		6	26
																33	07
	4	01	43			4	01	43									

Seznam souřadnic (S-JTSK)

Číslo bodu	Souřadnice pro zápis do KN			Poznámka
	Y	X	Kód kvality	
72-13	498117,00	1184678,13	3	dřevěný kolík
72-57	498142,45	1184662,45	3	
484-4	498173,09	1184773,52	3	dřevěný kolík
484-6	498136,68	1184693,05	3	dřevěný kolík
1310-62	498117,36	1184660,94	3	dřevěný kolík
1310-64	498127,32	1184671,77	3	dřevěný kolík
1310-68	498200,10	1184835,97	3	dřevěný kolík
1424-3	498117,62	1184648,76	3	dřevěný kolík
1	498193,92	1184818,74	3	dřevěný kolík

dočasná stabilizace podle § 91, odst. 6, vyhlášky 357/2017 Sb.

GEOMETRICKÝ PLÁN pro vyznačení změny hranice pozemku	Geometrický plán ověřil autorizovaný zeměměřický inženýr:		Stejnopis ověřil autorizovaný zeměměřický inženýr:	
	Jméno, příjmení: [REDACTED]		Jméno, příjmení: [REDACTED]	
	Číslo položky seznamu autorizovaných zeměměřických inženýrů: 1818		Číslo položky seznamu autorizovaných zeměměřických inženýrů: 1818	
	Dne: 13.5.2026 Číslo: 86/2026		Dne: 18.5.2026 Číslo: 59 / 2026	
	Naležitostmi a přesností odpovídá právním předpisům.		Tento stejnopis odpovídá geometrickému plánu v elektronické podobě uloženému v dokumentaci katastrálního úřadu	
Vyhotovitel: geo c+ s.r.o. Čsl. armády 259, Valašské Klobouky 766 01 [REDACTED]	Katastrální úřad souhlasí s očiškováním parcel. [REDACTED] KU pro Zlínský kraj KP Valašské Klobouky PGP-313/2026-737 2026.05.18 09:06:02 +02'00'		Ověření stejnopisu geometrického plánu v listinné podobě. [REDACTED]	
Číslo plánu: 1785 - 2086 / 2026				
Okres: Zlín				
Obec: Brumov-Bylnice				
Kat. území: Bylnice				
Mapový list: Brumov-Bylnice 9-2/23, 9-2/24 Dosavadním vlastníkům pozemků byla poskytnuta možnost seznámit se v terénu s průběhem navrhovaných nových hranic, které byly označeny předepsaným způsobem. viz seznam souřadnic				