


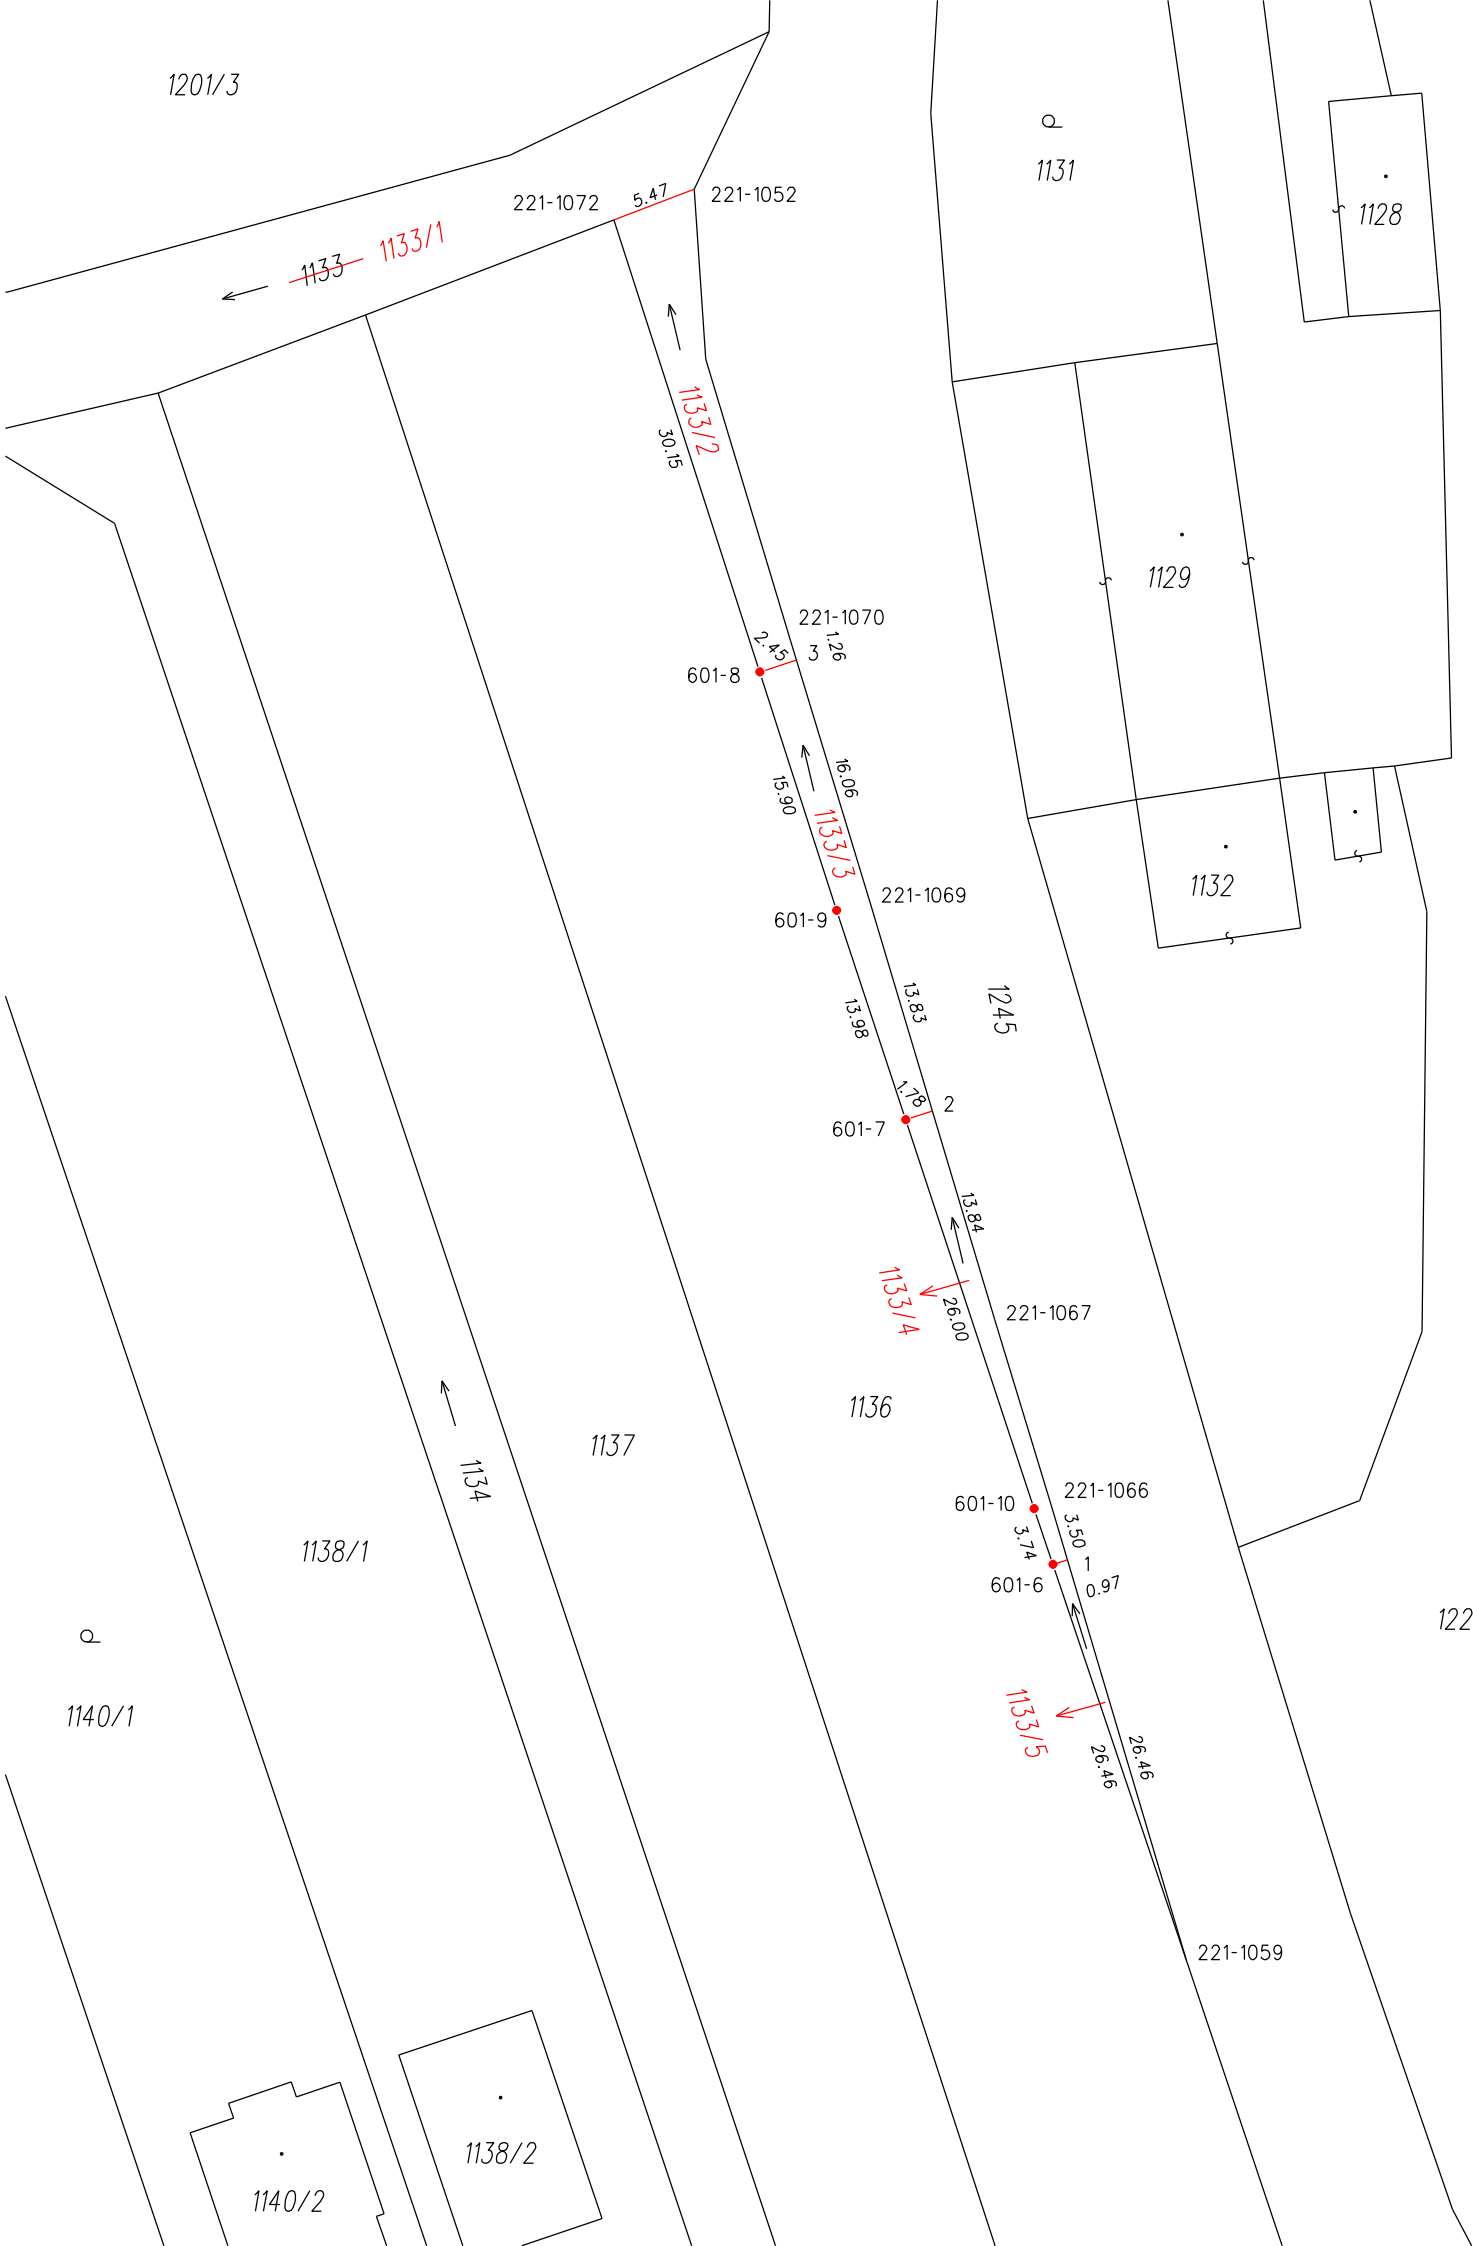

VÝKAZ DOSAVADNÍHO A NOVÉHO STAVU ÚDAJŮ KATASTRU NEMOVITOSTÍ																										
Dosavadní stav				Nový stav																						
Označení pozemku parc. číslem	Výměra parcely		Druh pozemku Způsob využití	Označení pozemku parc. číslem	Výměra parcely		Druh pozemku Způsob využití	Typ stavby	Zpús. určení výměr	Porovnání se stavem evidence právních vztahů																
										Díl přechází z pozemku označeného v		Číslo listu vlastnictví	Výměra dílu		Označení dílu											
	ha	m ²			ha	m ²				katastru nemovitostí	dřívější poz. evidenci		ha	m ²												
1133		11	04	vodní pl. tok přirozený	1133/1	8	90	vodní pl. tok přirozený		0	1133	592	8	90												
					1133/2						96					tok přirozený	2	1133	592	96						
					1133/3												64	tok přirozený	2		1133	592	64			
					1133/4														41		tok přirozený	2		1133	592	41
					1133/5																	13		tok přirozený	2	
1136	*1)	24	80	orná půda	1136	24	79	orná půda	2		286															
		35	84			35	83																			

*1) Změna výměry -1 m2 podle §37odst.(1) písm. c) katastrální vyhlášky u parcely č.1136

Seznam souřadnic (S-JTSK)					
Číslo bodu	Souřadnice pro zápis do KN				
	Y	X	Kód kv.	Poznámka	
221-1052	535995.42	1132962.82	4	kolík	
221-1059	535964.20	1133075.16	4	kolík	
221-1066	535972.74	1133046.44	4	kolík	
221-1067	535976.36	1133034.56	4	kolík	
221-1069	535984.28	1133008.06	4	kolík	
221-1070	535989.31	1132991.48	4	kolík	
221-1072	536000.53	1132964.77	4	barva	
601-6	535972.66	1133050.10	3	kolík	
601-7	535982.01	1133021.87	3	kolík	
601-8	535991.27	1132993.46	3	kolík	
601-9	535986.39	1133008.60	3	kolík	
601-10	535973.86	1133046.56	3	kolík	
1	535971.74	1133049.80	4	kolík	
2	535980.32	1133021.31	4	kolík	
3	535988.94	1132992.69	4	kolík	

Údaje o BPEJ k parcelám nového stavu dle tohoto geometrického plánu budou převzaty z RÚIAN a jsou po dobu do příslušného zápisu do katastru dostupné v aplikaci Nahlížení do KN na adrese <https://nahlizeniidokn.cuzk.gov.cz> v části Informace z katastrálního území.

Zpřesnění geometrického a polohového určení pozemků podle §50 odst.1 písm. a) katastrálního zákona navržené v tomto geometrickém plánu lze v katastru nemovitostí provést jen na základě souhlasného prohlášení GP č. 601-6/2026.

GEOMETRICKÝ PLÁN pro - rozdělení pozemku - průběh vlastníky zpřesněné hranice pozemků	Geometrický plán ověřil autorizovaný zeměměřický inženýr:		Stejnopis ověřil autorizovaný zeměměřický inženýr:	
	Jméno, příjmení: Ing. Jitka Bekárková		Jméno, příjmení:	
	Číslo položky rejstříku autorizovaných zeměměřických inženýrů: 2832		Číslo položky rejstříku autorizovaných zeměměřických inženýrů:	
	Dne: 29.3.2026 Číslo: 242/2026		Dne: Číslo:	
	Náležitostmi a přesností odpovídá právním předpisům.		Tento stejnopis odpovídá geometrickému plánu v elektronické podobě uloženému v dokumentaci katastrálního úřadu.	
Vyhotovitel: Ing. Roman Měsl - geodetické práce Mezilesí I 141/28 751 24 Přerov - Vinary IČO: 75377349, tel.: 604 772 346 mesl.geodet@gmail.com	Katastrální úřad souhlasí s očíslováním parcel.		Ověření stejnopisu geometrického plánu v listinné podobě.	
Číslo plánu: 605-6/2026				
Okres: Přerov				
Obec: Přerov				
Kat. území: Čekyně				
Mapový list: Olomouc 4-6/23, 4-6/41				
Dosavadním vlastníkům pozemků byla poskytnuta možnost seznámit se v terénu s průběhem navrhovaných nových hranic, které byly označeny předepsaným způsobem: §91 odst.6 vyhl. 357/2013 Sb.				