


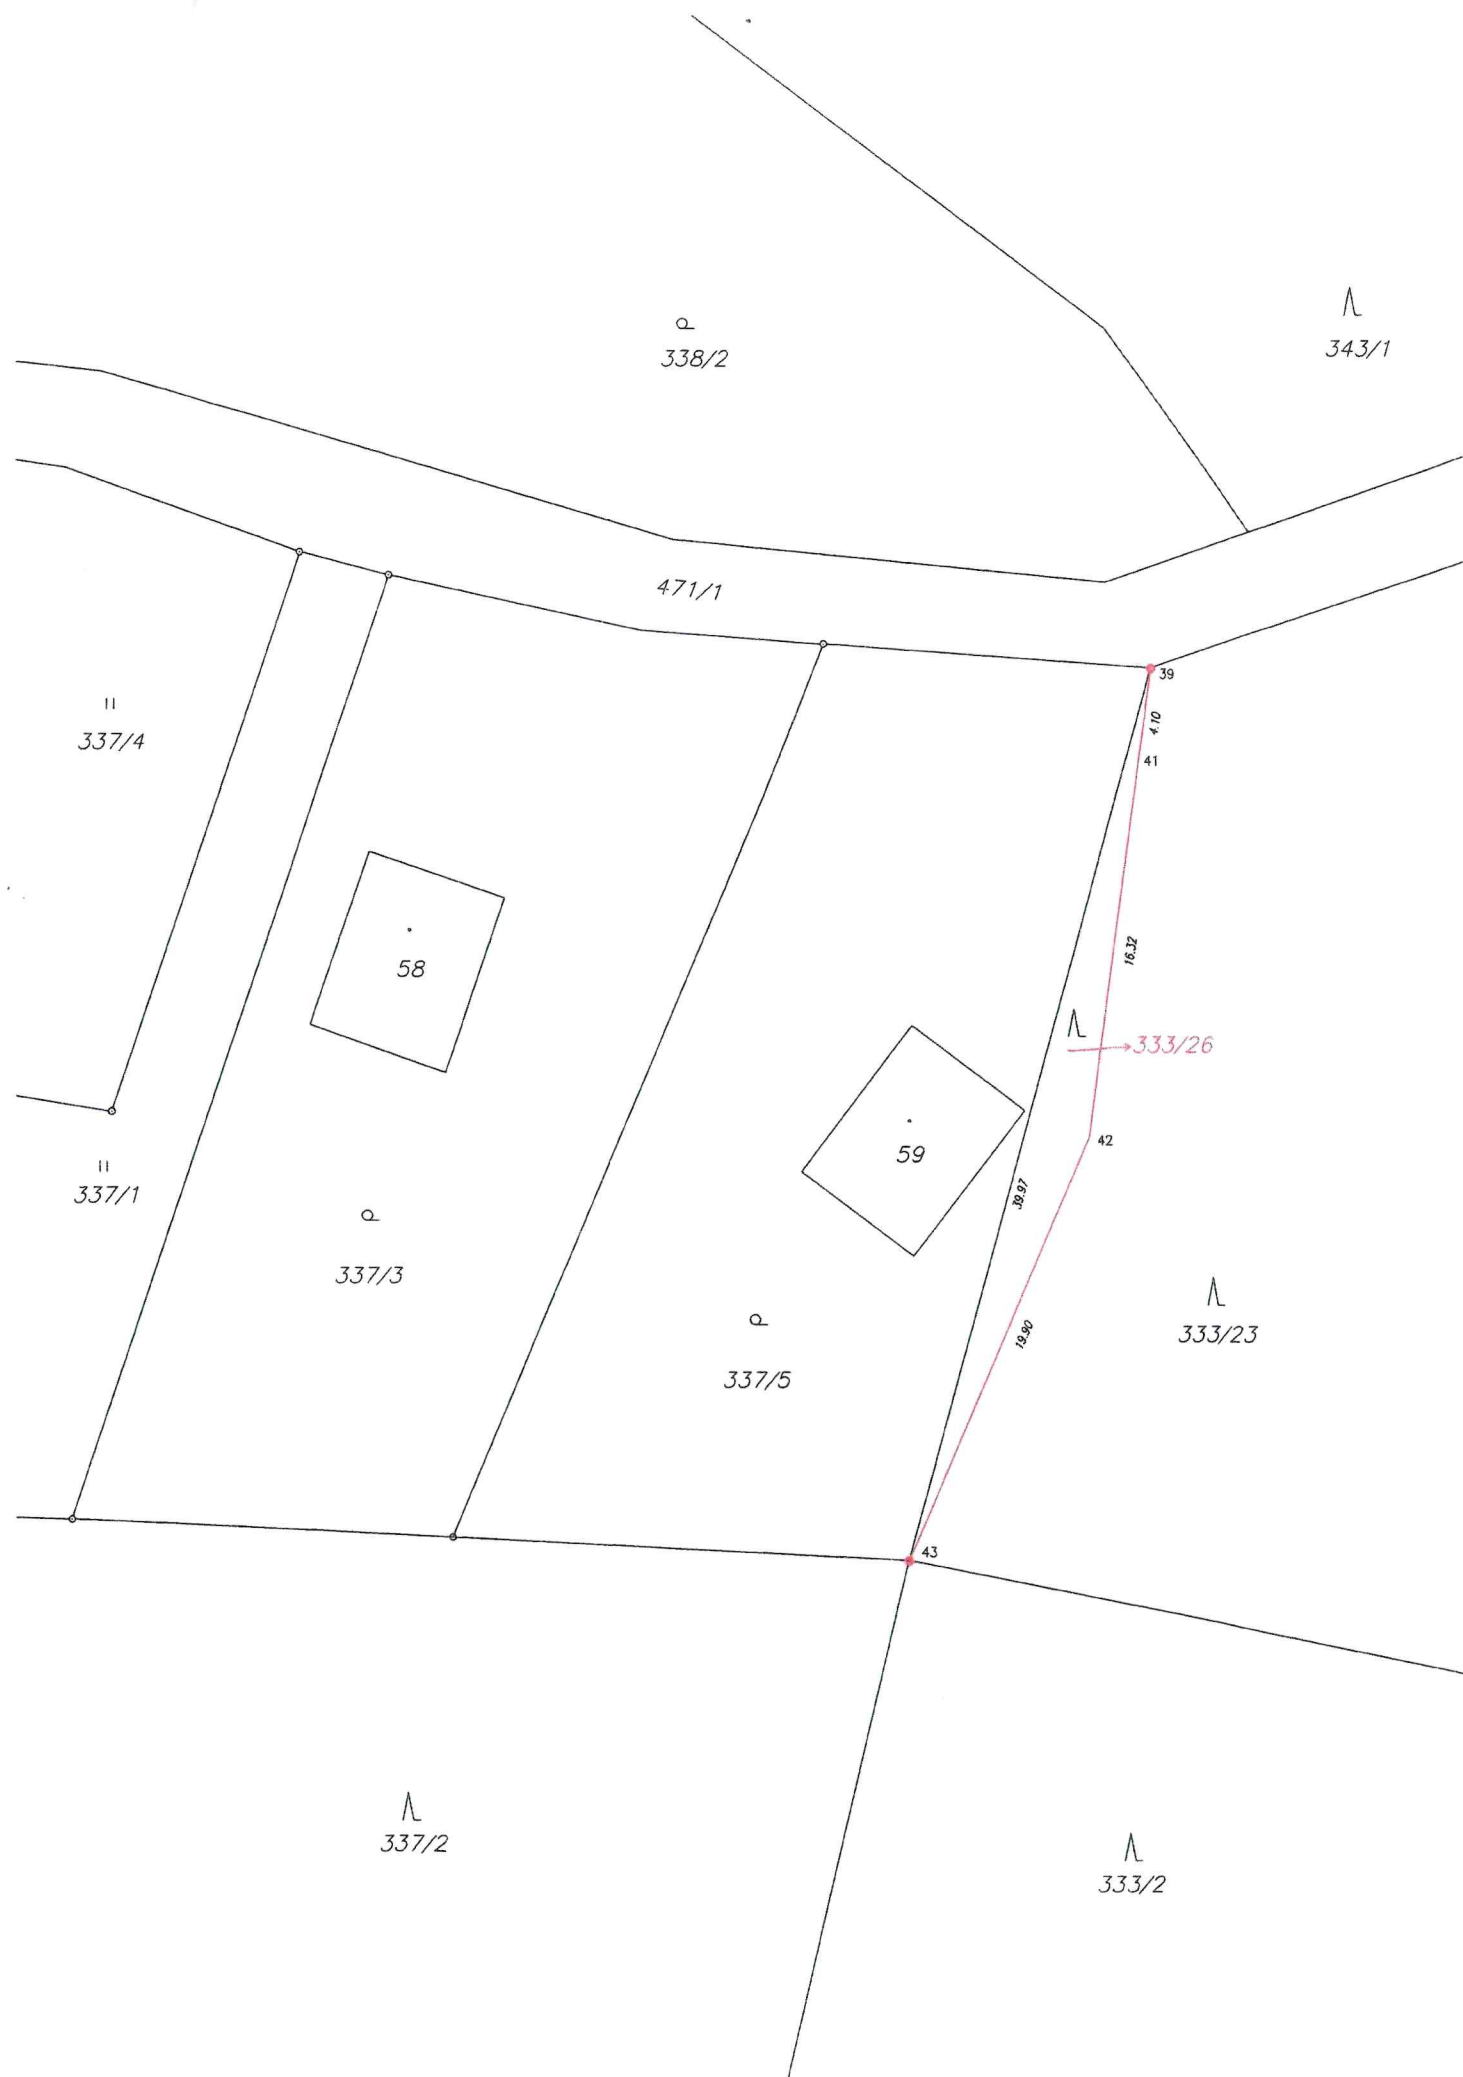

VÝKAZ DOSAVADNÍHO A NOVÉHO STAVU ÚDAJŮ KATASTRU NEMOVITOSTÍ																
Dosavadní stav					Nový stav											
Označení pozemku parc. číslem	Výměra parcely		Druh pozemku	Označení pozemku parc. číslem	Výměra parcely		Druh pozemku	Typ stavby	Způsob určení	Porovnání se stavem evidence právních vztahů						
	ha	m ²			Způsob využití	Způsob využití				Způsob využití	Způsob využití	výměr	Díl přechází z pozemku označeného v katastru nemovitostí	dřívejší poz. evidenci	Číslo listu vlastnictví	Výměra dílu
	ha	m ²			ha	m ²								ha	m ²	
333/23	32	68 69	lesní poz	333/23	32	68 15	lesní poz			0	333/23		4	32	68 15	
				333/26		54	lesní poz			2	333/23		4		54	
	32	68 69			32	68 69										

Seznam souřadnic (S-JTSK)

Č. bodu	Souřadnice pro zápis do KN			Poznámka
	Y	X	kód kv.	
39	772836.97	1117120.79	3	pl.hraniční znak
41	772837.53	1117124.85	3	sloupek
42	772839.68	1117141.02	3	sloupek
43	772847.51	1117159.31	3	pl.hraniční znak

GEOMETRICKÝ PLÁN pro rozdělení pozemku	Geometrický plán ověřil autorizovaný zeměměřický inženýr: Jméno, příjmení: Ing Marie Košťová Číslo položky seznamu autorizovaných zeměměřických inženýrů: 1347 Dne: 06.08.2026 Číslo: 68/2026 Náležitosti a přesnosti odpovídá právním předpisům.	Stejnopis ověřil autorizovaný zeměměřický inženýr: Jméno, příjmení: Ing Marie Košťová Číslo položky seznamu autorizovaných zeměměřických inženýrů: 1347 Dne: 17.08.2026 Číslo: 66/2026 Tento stejnopis odpovídá geometrickému plánu v elektronické podobě uloženému v dokumentaci katastrálního úřadu.
Vyhotovitel: Štěpánka Volná 261 01 Příbram III-71 603892524	Katastrální úřad souhlasí s očištěním parcel. Ing. Dana Vladyková KÚ pro Jihočeský kraj KP Písek PGP-876/2026-305 2026.08.17 15:57:39 +02'00'	Ověření stejnopisu geometrického plánu v listinné podobě. 
Číslo plánu: 254-98/2026 Okres: Písek Obec: Ostrovce Kat. území: Dědovice Mapový list: Milevsko 9-8/42		
Dosavadním vlastníkům pozemků byla poskytnuta možnost seznámit se v terénu s průběhem navrhovaných nových hranic, které byly označeny předepsaným způsobem: pl.hraniční znak, sloupek		