


VÝKAZ DOSAVADNÍHO A NOVÉHO STAVU ÚDAJŮ KATASTRU NEMOVITOSTÍ

Dosavadní stav				Nový stav											
Označení pozemku parc. číslem	Výměra parcely		Druh pozemku	Označení pozemku parc. číslem	Výměra parcely		Druh pozemku	Typ stavby	Způsob využití	Způsob využití	Porovnání se stavem evidence právních vztahů				
	ha	m ²	Způsob využití		ha	m ²	Způsob využití	Způsob využití			Způsob využití	Díl přechází z pozemku označeného v katastru nemovitostí	dřívejší poz. evidenci	Číslo listu vlastnictví	Výměra dílu
57	8	74	<i>vodní pl. tak přirozený</i>	57/1	3	04	<i>vodní pl. tak přirozený</i>		2	2	57	68	3	04	
			57/2	3	07	<i>vodní pl. tak přirozený</i>		2	57	68	3	07			
			57/3	2	63	<i>vodní pl. tak přirozený</i>		2	57	68	2	63			
	8	74			8	74									

Seznam souřadnic (S-JTSK)

Č. bodu	Souřadnice pro zápis do KN			Souřadnice určené měřením			Poznámka
	Y	X	kód kv.	Y	X		
47-12	722437.98	976963.70	4				kolík u plotu
48-56	722455.97	976936.70	4				kolík
48-57	722452.25	976935.64	4				UH mezník
48-76	722434.83	976958.55	4				kolík
48-78	722456.30	976957.52	4				kolík
1	722439.78	976958.31	4				kolík u plotu

GEOMETRICKÝ PLÁN pro rozdělení pozemku	Geometrický plán ověřil úředně oprávněný zeměměřický inženýr:	Stejnopis ověřil úředně oprávněný zeměměřický inženýr:
	Jméno, příjmení: <i>Ing. Milan Klimeš</i>	Jméno, příjmení: <i>Ing. Milan Klimeš</i>
	Číslo položky seznamu úředně oprávněných zeměměřických inženýrů: <i>29/1995</i>	Číslo položky seznamu úředně oprávněných zeměměřických inženýrů: <i>29/1995</i>
	Dne: <i>29.4.2015</i> Číslo: <i>135/2015</i>	Dne: <i>5.5.2015</i> Číslo: <i>138/2015</i>
Náležitosti a přesnosti odpovídá právním předpisům.		Tento stejnopis odpovídá geometrickému plánu v elektronické podobě uloženému v dokumentaci katastrálního úřadu.
Vyhotovitel: <i>Ing. Klimeš Milan</i> <i>Liškova 630/2, 142 00 Praha 4</i> <i>Tel.:602338106 IČ 18393969</i>	Katastrální úřad souhlasí s očištváním parcel.	
Číslo plánu: <i>171-82/2014</i>	KÚ pro Liberecký kraj KP Česká Lípa Zdeněk Krejčí PGP-418/2015-2015 2015.05.05 15:48:25 CEST	
Okres: <i>Česká Lípa</i>		
Obec: <i>Česká Lípa</i>		
Kat. území: <i>Písečná u Dobranova</i>		
Mapový list: <i>Nový Bor 8-8/13</i>		
Dosavadním vlastníkům pozemků byla poskytnuta možnost seznámit se v terénu s průběhem navrhovaných nových hranic, které byly označeny předepsaným způsobem: <i>plotem, mezníkem, kolíkem</i>		
		Ověření stejnopisu geometrického plánu v listinné podobě. <div style="text-align: center;">  </div>

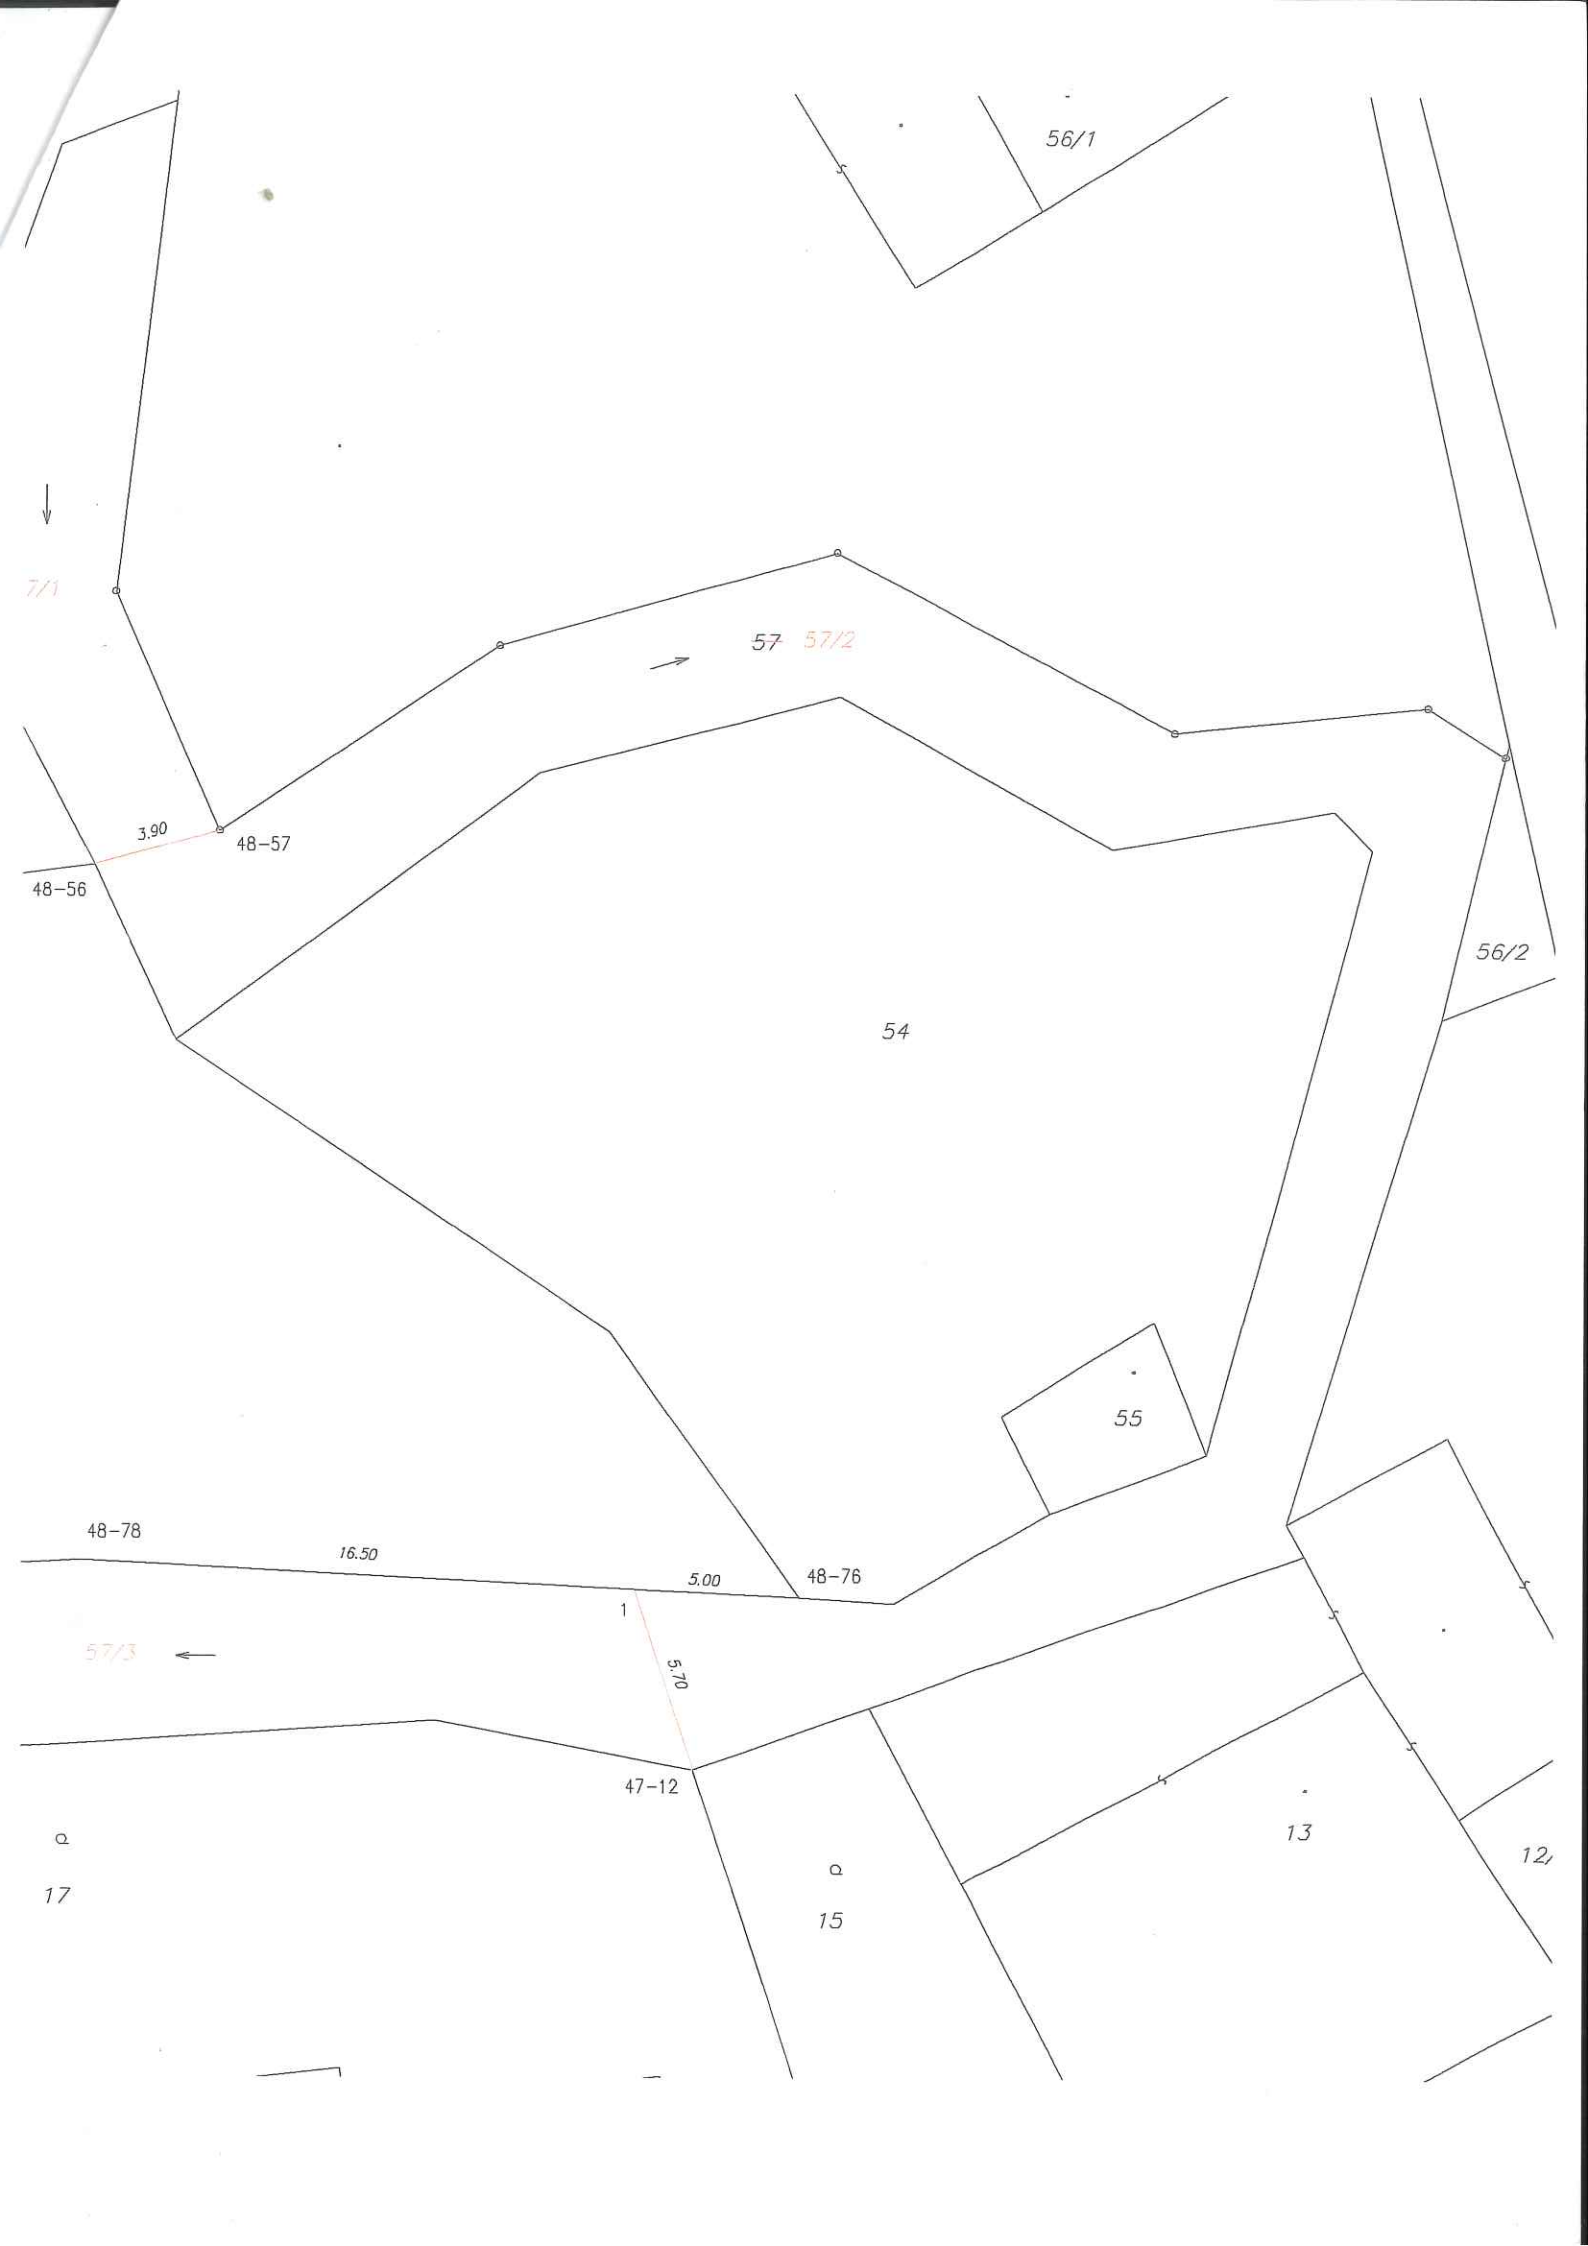

56/1

7/1

57 57/2

3.90

48-57

48-56

56/2

54

55

48-78

16.50

5.00

48-76

57/3

5.70

47-12

17

15

13

12