


VÝKAZ DOSAVIDNÍHO A NOVÉHO STAVU ÚDAJŮ KATASTRU NEMOVITOSTÍ														
Dosavadní stav				Nový stav										
Označení pozemku parc. číslem	Výměra parcely		Druh pozemku Způsob využití	Označení pozemku parc. číslem	Výměra parcely		Druh pozemku Způsob využití	Typ stavby Způsob využití	Zpús. určení výměr	Porovnání se stavem evidence právních vztahů				
	ha	m ²			ha	m ²				Díl přechází z pozemku označeného v		Číslo listu vlastnictví	Výměra dílu	
			katastru nemovitostí				dřívější poz. evidenci			ha	m ²			
1/1		78	zahrada	1/1		78	zahrada		0			524		
1123/2		72	ostat. pl. nepl. půda	1123/2		72	ostat. pl. nepl. půda		0			10001		
4179/11	10	91	vodní pl. tok přiroz.	4179/11	2	67	vodní pl. tok přiroz.		2	4179/11		375	2	67
				4179/37	3	99	vodní pl. tok přiroz.		0	4179/11		375	3	99
				4179/38	4	25	vodní pl. tok přiroz.		0	4179/11		375	4	25
	12	41				12	41							

Výkaz údajů o bonitovaných půdně ekologických jednotkách (BPEJ) k parcelám nového stavu

Parcelní číslo podle		Kód BPEJ	Výměra		BPEJ na dílu parcely	Parcelní číslo podle		Kód BPEJ	Výměra		BPEJ na dílu parcely
katastru nemovitostí	zjednodušené evidence		ha	m ²		katastru nemovitostí	zjednodušené evidence		ha	m ²	
1/1		35600		78							

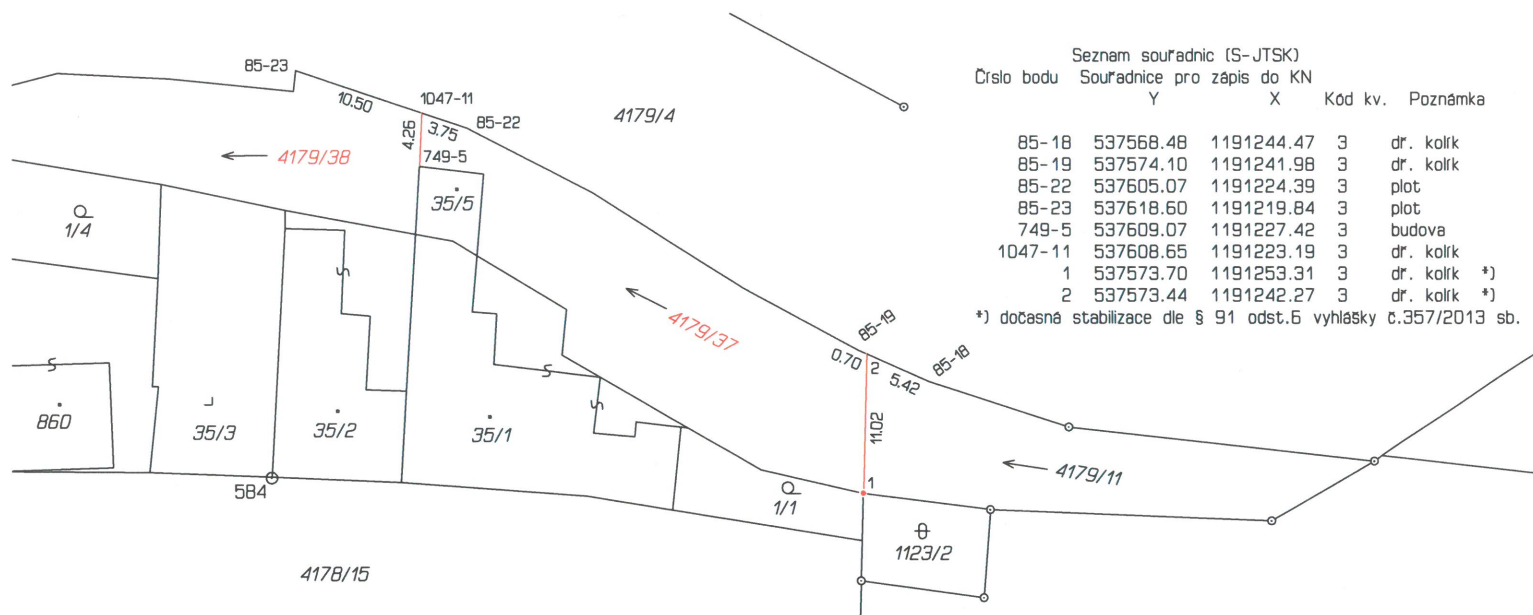

Zpřesnění geometrického a polohového určení pozemků podle § 50 odst. 1 písm. a) katastrálního zákona navržené v tomto geometrickém plánu

lze v katastru nemovitostí provést jen na základě souhlasného prohlášení.

GEOMETRICKÝ PLÁN pro rozdělení pozemku, průběh vlastnický zpřesnění hranice pozemků	Geometrický plán ověřil úředně oprávněný zeměměřický inženýr: Jméno, příjmení: Ing. Pavel Bílý Číslo položky seznamu úředně oprávněných zeměměřických inženýrů: 2779/2016 Dne: 13. května 2021 Číslo: 200/2021 Náležitostmi a přesností odpovídá právním předpisům.	Stejnopis ověřil úředně oprávněný zeměměřický inženýr: Jméno, příjmení: Ing. PAVEL BÍLÝ Číslo položky seznamu úředně oprávněných zeměměřických inženýrů: 2779/2016 Dne: 19.5.2021 Číslo: 227/2021 Tento stejnopis odpovídá geometrickému plánu v elektronické podobě uloženému v dokumentaci katastrálního úřadu.
	Vyhotovitel: Marie Švejcarová Vladislava Perutky 1267 68605 Uh. Hradiště 737839132, marie@geometri.cz Číslo plánu: 1060-18/2021 Okres: Uherské Hradiště Obec: Ostrožská Lhota Kat. území: Ostrožská Lhota Mapový list: Uherské Hradiště 5-5/42 Dosavadním vlastníkům pozemků byla poskytnuta možnost seznámit se v terénu s průběhem navrhovaných nových hranic, které byly označeny předepsaným způsobem.	Katastrální úřad souhlasí s očišlováním parcel. KÚ pro Zlínský kraj KP Uherské Hradiště Ing. Marta Dynková PGP-584/2021-711 2021.05.18 12:14:14 CEST
		Ověření stejnopisu geometrického plánu v listinné podobě.