

VÝKAZ DOSAVADNÍHO A NOVÉHO STAVU ÚDAJŮ KATASTRU NEMOVITOSTÍ

Dosavadní stav			Nový stav															
Označení pozemku parc. číslem	Výměra parcely		Druh pozemku	Označení pozemku parc. číslem	Výměra parcely		Druh pozemku	Typ stavby	Způs. určení výměr	Porovnání se stavem evidence právních vztahů								
	ha	m ²			Způsob využití	ha				m ²	Způsob využití	Způsob využití	Díl přechází z pozemku označeného v katastru nemovitostí	dřívější poz. evidenci	Číslo listu vlastnictví	Výměra dílu ha m ²	Označení dílu	
4956/4	52	03	vodní pl. tok přirozený	4956/4 st.578/2	52	01 2	vodní pl. tok přirozený zast. pl.	bez čp/če jiná st.	0	4956/4		1032	52	01				
									0	4956/4		1032		2				
5019/1	1	24	42	ostat. pl. ostat. komunikace	5019/1 st.578/3 st.578/4 5019/18	1	24	20 16 2 4	ostat. pl. ostat. komunikace zast. pl. zast. pl. ostat. pl. jiná plocha	bez čp/če jiná st. bez čp/če jiná st.	0	5019/1		10001	1	24	20	
								0	5019/1			10001		16				
								0	5019/1		10001		2					
								0	5019/1		10001		4					
5019/4		79	ostat. pl. jiná plocha	5019/4 st.578/5		76 3	ostat. pl. jiná plocha zast. pl.	bez čp/če jiná st.	0	5019/4		686		76				
									0	5019/4		686		3				
5220		97	zahrada	5220 st.578/1		52 45	zahrada zast. pl.	bez čp/če jiná st.	0	5220		604		52				
									0	5220		604		45				
	1	78	21		1	78	21											

Výkaz údajů o bonitovaných půdně ekologických jednotkách (BPEJ) k parcelám nového stavu

Parcelní číslo podle		Kód BPEJ	Výměra		BPEJ na dílu parcely	Parcelní číslo podle		Kód BPEJ	Výměra		BPEJ na dílu parcely
katastru nemovitostí	zjednodušené evidence		ha	m ²		katastru nemovitostí	zjednodušené evidence		ha	m ²	
5220		62213		52							

GEOMETRICKÝ PLÁN pro

vyznačení obvodu budovy

Vyhotovitel:

Číslo plánu: 642-195/2022

Okres: Uherské Hradiště

Obec: Horní Němčí

Kat. území: Horní Němčí

Mapový list: Uh.Hradiště 0-8/33

Dosavadním vlastníkem pozemků byla poskytnuta možnost seznámit se v terénu s průběhem navrhovaných nových hranic, které byly označeny předepsaným způsobem:

zdmi

Geometrický plán ověřil úředně oprávněný zeměměřický inženýr

Jméno, příjmení:

Číslo položky seznamu úředně oprávněných zeměměřických inženýrů 1466/1995

Dne: 24.10.2022 Číslo: 375/2022

Náležitostmi a přesností odpovídá právní předpisům.

Katastrální úřad souhlasí s očíslováním parcel.

KU pro Zlínský kraj
KP Uherský Brod
PGP-970/2022-742
2022.10.27 12:49:30 +02'00'

Stejnopis ověřil úředně oprávněný zeměměřický inženýr:


Jméno, příjmení:

Číslo položky seznamu úředně oprávněných zeměměřických inženýrů 1466/1995

Dne: 1.11.2022 Číslo: 335/2022

Tento stejnopis odpovídá geometrickému plánu v elektronické podobě uloženému v dokumentaci katastrálního úřadu.

Ověření stejnopisu geometrického plánu v listinné podobě.

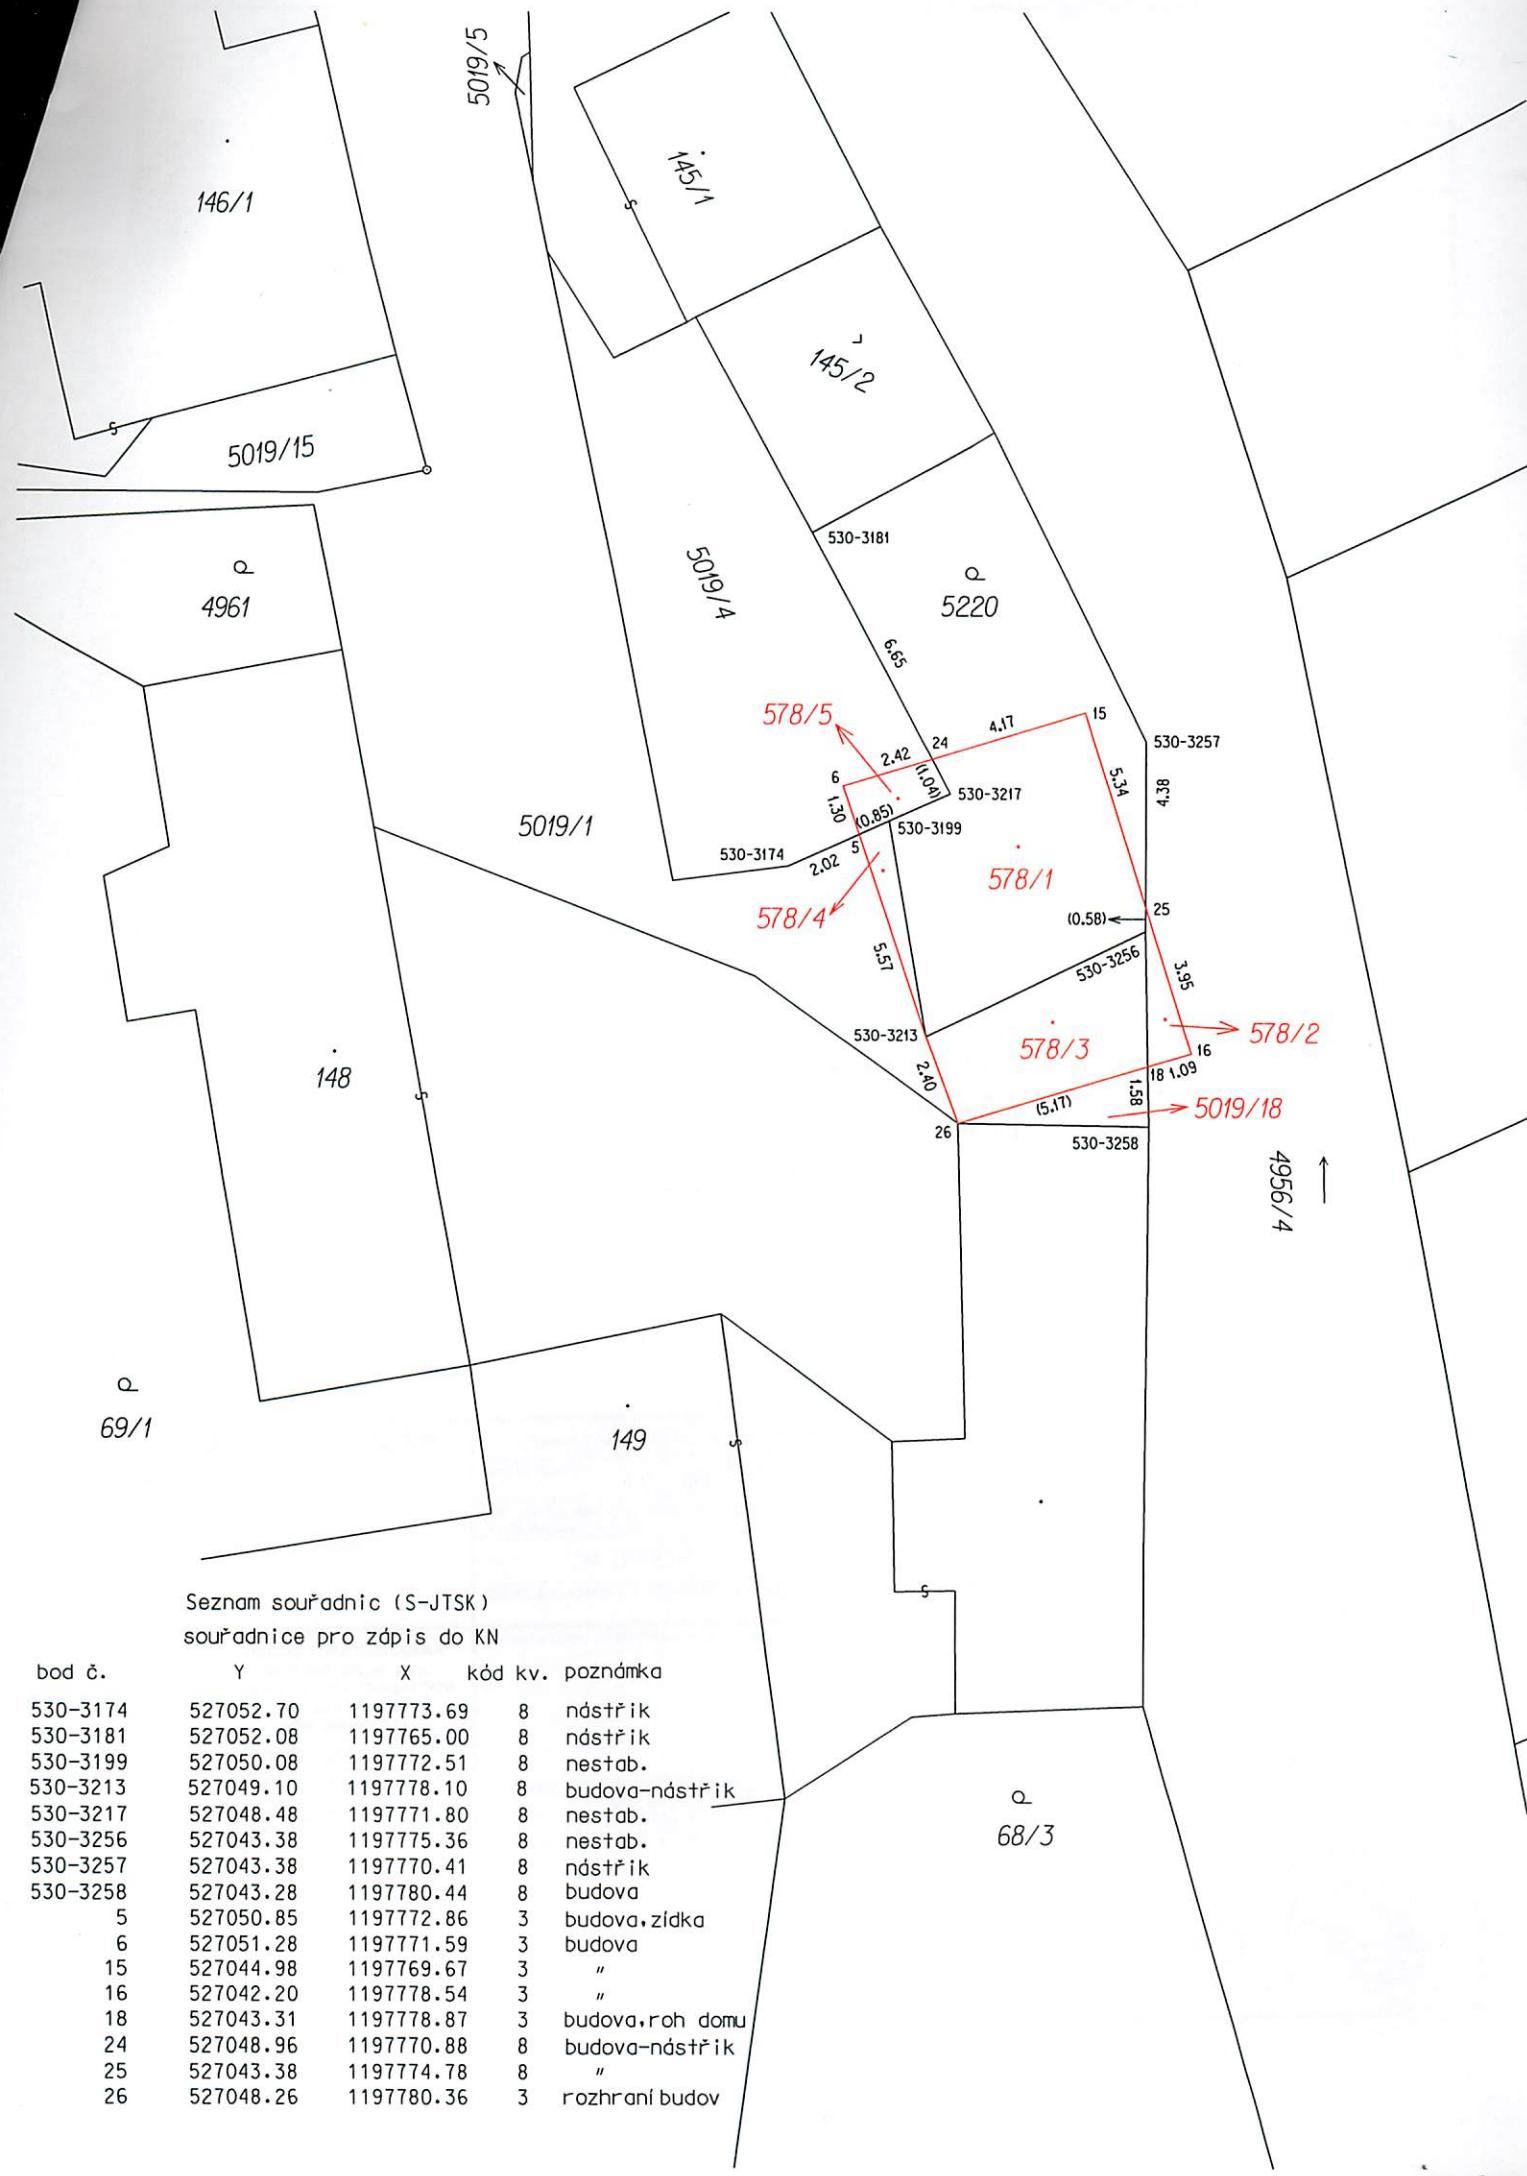

Seznam souřadnic (S-JTSK)
souřadnice pro zápis do KN

bod č.	Y	X	kód kv.	poznámka
530-3174	527052.70	1197773.69	8	nástřik
530-3181	527052.08	1197765.00	8	nástřik
530-3199	527050.08	1197772.51	8	nestab.
530-3213	527049.10	1197778.10	8	budova-nástřik
530-3217	527048.48	1197771.80	8	nestab.
530-3256	527043.38	1197775.36	8	nestab.
530-3257	527043.38	1197770.41	8	nástřik
530-3258	527043.28	1197780.44	8	budova
5	527050.85	1197772.86	3	budova, zídka
6	527051.28	1197771.59	3	budova
15	527044.98	1197769.67	3	"
16	527042.20	1197778.54	3	"
18	527043.31	1197778.87	3	budova, roh domu
24	527048.96	1197770.88	8	budova-nástřik
25	527043.38	1197774.78	8	"
26	527048.26	1197780.36	3	rozhraní budov