


VÝKAZ DOSAVIDNÍHO A NOVÉHO STAVU ÚDAJŮ KATASTRU NEMOVITOSTÍ

Dosařední stav				Nový stav				Porovnání se stavem evidence předcházejícího výkazu						
Označení pozemku parc. částí	Výměra parcely		Druh pozemku	Označení parc. částí	Výměra parcely		Typ stavby	Způsob užití	Výměra	Díl předcházejícího výkazu označeného v katastru nemovitostí	Číslo listu výtahový	Výměra dílu		Označení dílu
	ha	m ²			ha	m ²						ha	m ²	
790/3	9	57	ostatní plošná	790/3 790/56	5	44	ostatní plošná	0	0	790/3	45	5	44	
	9	57			9	57	ostatní plošná				45	4	13	

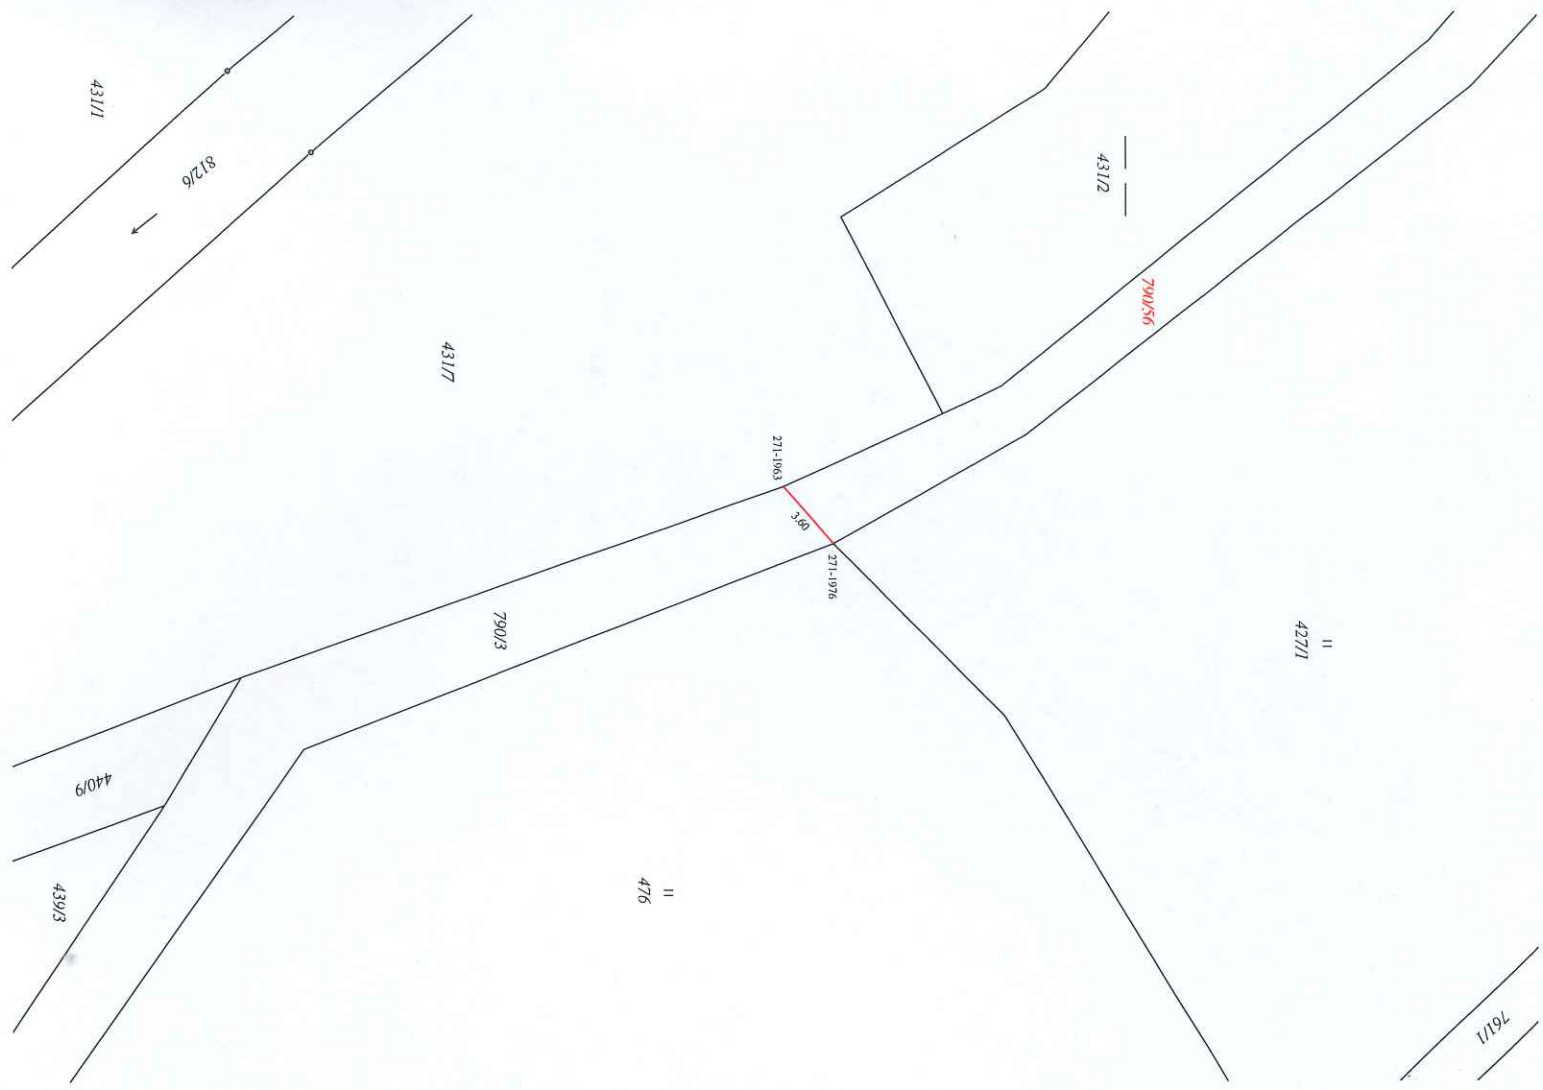

476 II

Seznam souřadnic (S-JTSK):
 Souřadnice pro zápis do KN: 271-1963 X 552923.47 1087397.67 8
 271-1976 Y 552920.75 1087395.30 8
 k. Poznamka: barva - df, kolík - df, kolík

GEOMETRICKÝ PLÁN
 pro rozdělení pozemku

Vyhoví: **Kamučín Úřad souhlasí a odvoláním není.**

Číslo přílohy: 398-144/2020	Číslo přílohy: 398-144/2020	Číslo přílohy: 398-144/2020
Okres: Sumpperk	Okres: Sumpperk	Okres: Sumpperk
Obec: Oskava	Obec: Oskava	Obec: Oskava
ka. území: Manskov	ka. území: Manskov	ka. území: Manskov
Mapový list: Záběh 1:3/42	Mapový list: Záběh 1:3/42	Mapový list: Záběh 1:3/42
Mapový list: Záběh 1:3/44	Mapový list: Záběh 1:3/44	Mapový list: Záběh 1:3/44

Dosařední výkazy pozemků jsou poskytnuta v souladu s § 91, odst. 6 zákona č. 150/2002 Sb. o katastru nemovitých věcí, kde bylo stanoveno, že výkazy pozemků jsou poskytnuty v elektronické podobě.

Číslo přílohy seznamu úředně opředených zeměměřičských měření: 2987/08

Dne: 12.1.2021

Číslo: 7/2021

Vyhoví: Kamučín Úřad souhlasí a odvoláním není.

Číslo přílohy seznamu úředně opředených zeměměřičských měření: 2987/08

Dne: 7/2021

Tento výkaz odpovídá geometrickému plánu v elektronické podobě uvedenému v dokumentaci katastrálního úřadu.

Ověření seznamu geometrického plánu v listové podobě.