


VÝKAZ DOSAVADNÍHO A NOVÉHO STAVU ÚDAJŮ KATASTRU NEMOVITOSTÍ															
Dosavadní stav					Nový stav										
Označení pozemku parc. číslem	Výměra parcely		Druh pozemku Způsob využití	Označení pozemku parc. číslem	Výměra parcely		Druh pozemku Způsob využití	Typ stavby Způsob využití	Zpús. určení výměr	Porovnání se stavem evidence právních vztahů					
	ha	m <sup>2</sup>			ha	m <sup>2</sup>				Díl přechází z pozemku označeného v katastru nemovitostí	dřívější poz. evidenci	Číslo listu vlastnictví	Výměra dílu		Označení dílu
st.221	1	70	zast. pl.	st.221	1	93	zast. pl.	č.p.19 rod.dům	0	st.221		239	1	70	
										848/1		239		4	b
										848/1		239		5	c
										848/1		239		14	d
													1	93	
848/1	16	42	ostat.pl. dráha	848/1	14	12	ostat.pl. dráha		0	848/1		239	14	12	
				848/5	2	07	ostat.pl. dráha		0	848/1		239	2	07	
	18	12			18	12									

VÝKAZ DOSAVADNÍHO A NOVÉHO STAVU ÚDAJŮ KATASTRU NEMOVITOSTÍ															
Dosavadní stav					Nový stav										
Označení pozemku parc. číslem	Výměra parcely		Druh pozemku Způsob využití	Označení pozemku parc. číslem	Výměra parcely		Druh pozemku Způsob využití	Typ stavby Způsob využití	Zpús. určení výměr	Porovnání se stavem evidence právních vztahů					
	ha	m <sup>2</sup>			ha	m <sup>2</sup>				Díl přechází z pozemku označeného v katastru nemovitostí	dřívější poz. evidenci	Číslo listu vlastnictví	Výměra dílu		Označení dílu
848/1										848/1		239			


Druh věcného břemene : A - právo přístupu k budově č.p. 19

B - právo vedení, údržby a opravy el. kabelu a zařízení

Oprávněny : dle listin

<b>GEOMETRICKÝ PLÁN pro</b> rozdělení pozemku, změnu obvodu budovy, vymezení rozsahu věcného břemene k části pozemku	Geometrický plán ověřil úředně oprávněný zeměměřický inženýr:		Stejnopis ověřil úředně oprávněný zeměměřický inženýr:		
	Jméno, příjmení: Ing. Josef Bělík		Jméno, příjmení: Ing. Josef Bělík		
	Číslo položky seznamu úředně oprávněných zeměměřických inženýrů: 1467/1995		Číslo položky seznamu úředně oprávněných zeměměřických inženýrů: 1467/1995		
	Dne: 28. ledna 2016 Číslo: 2/2016		Dne: 28. ledna 2016 Číslo: 2/2016		
Náležitostmi a přesností odpovídá právním předpisům.		Katastrální úřad souhlasí s ožislouvaním parcel.		Tento stejnopis odpovídá geometrickému plánu v elektronické podobě uloženému v dokumentaci katastrálního úřadu.	
Vyhotovitel: Správa železniční dopravy, cesty s.c. Správa železniční geodézie Praha Pod Výtopnou 645/8 186 00 PRAHA 8		KÚ pro Středočeský kraj KP Praha-západ Hana Hrubá PGP-71/2016-210 2016.01.28 17:15:20 CET		Ověření stejnopisu geometrického plánu v listinné podobě.	
Číslo plánu: 682-115/2015					
Okres: Praha-západ					
Obec: Měchenice					
Kat. území: Měchenice					
Mapový list: Benešov 9-1/22.		Dosavadním vlastníkům pozemků byla poskytnuta možnost seznámit se v terénu s průběhem navrhovaných nových hranic, které byly označeny předepsaným způsobem: viz poznámka v seznamu souřadnic			

Seznam souřadnic (S-JTSK)				
Souřadnice pro zápis do KN				
Číslo bodu	Y	X	Kód kv.	Poznámka
k.o. Měchenice (692719)				
536-20	748098.95	1062113.47	3	budova
536-21	748102.60	1062110.16	3	budova
536-22	748101.49	1062108.87	3	budova
536-23	748103.72	1062106.92	3	budova
536-24	748104.82	1062108.18	3	budova
536-25	748109.31	1062104.26	3	budova
536-26	748111.60	1062106.88	3	budova
591-294	748085.61	1062127.75	8	dr.kolk
620-1720	748144.09	1062070.42	8	dr.kolk
620-1908	748114.33	1062111.92	8	budova
620-1913	748110.61	1062107.77	8	budova
620-1922	748106.43	1062106.78	8	budova
620-1939	748101.02	1062115.92	8	budova
620-1941	748100.87	1062116.05	8	budova
620-1945	748099.85	1062112.65	8	budova
620-1958	748096.93	1062127.42	8	budova
620-1972	748093.03	1062123.10	8	budova
620-1997	748085.58	1062119.67	8	ozn.barvou
657-1	748087.68	1062124.58	3	plast.znak
657-2	748092.63	1062127.66	3	plast.znak
657-3	748088.72	1062133.68	3	plast.znak
657-4	748083.85	1062130.34	8	plast.znak
1	748116.07	1062110.38	3	plastovy znak
2	748114.90	1062112.57	3	bremeno
3	748097.80	1062128.35	3	bremeno
4	748116.74	1062111.12	3	bremeno
5	748087.20	1062132.64	3	bremeno
6	748090.40	1062131.09	3	bremeno
7	748107.73	1062101.03	8	nastř.hřeb

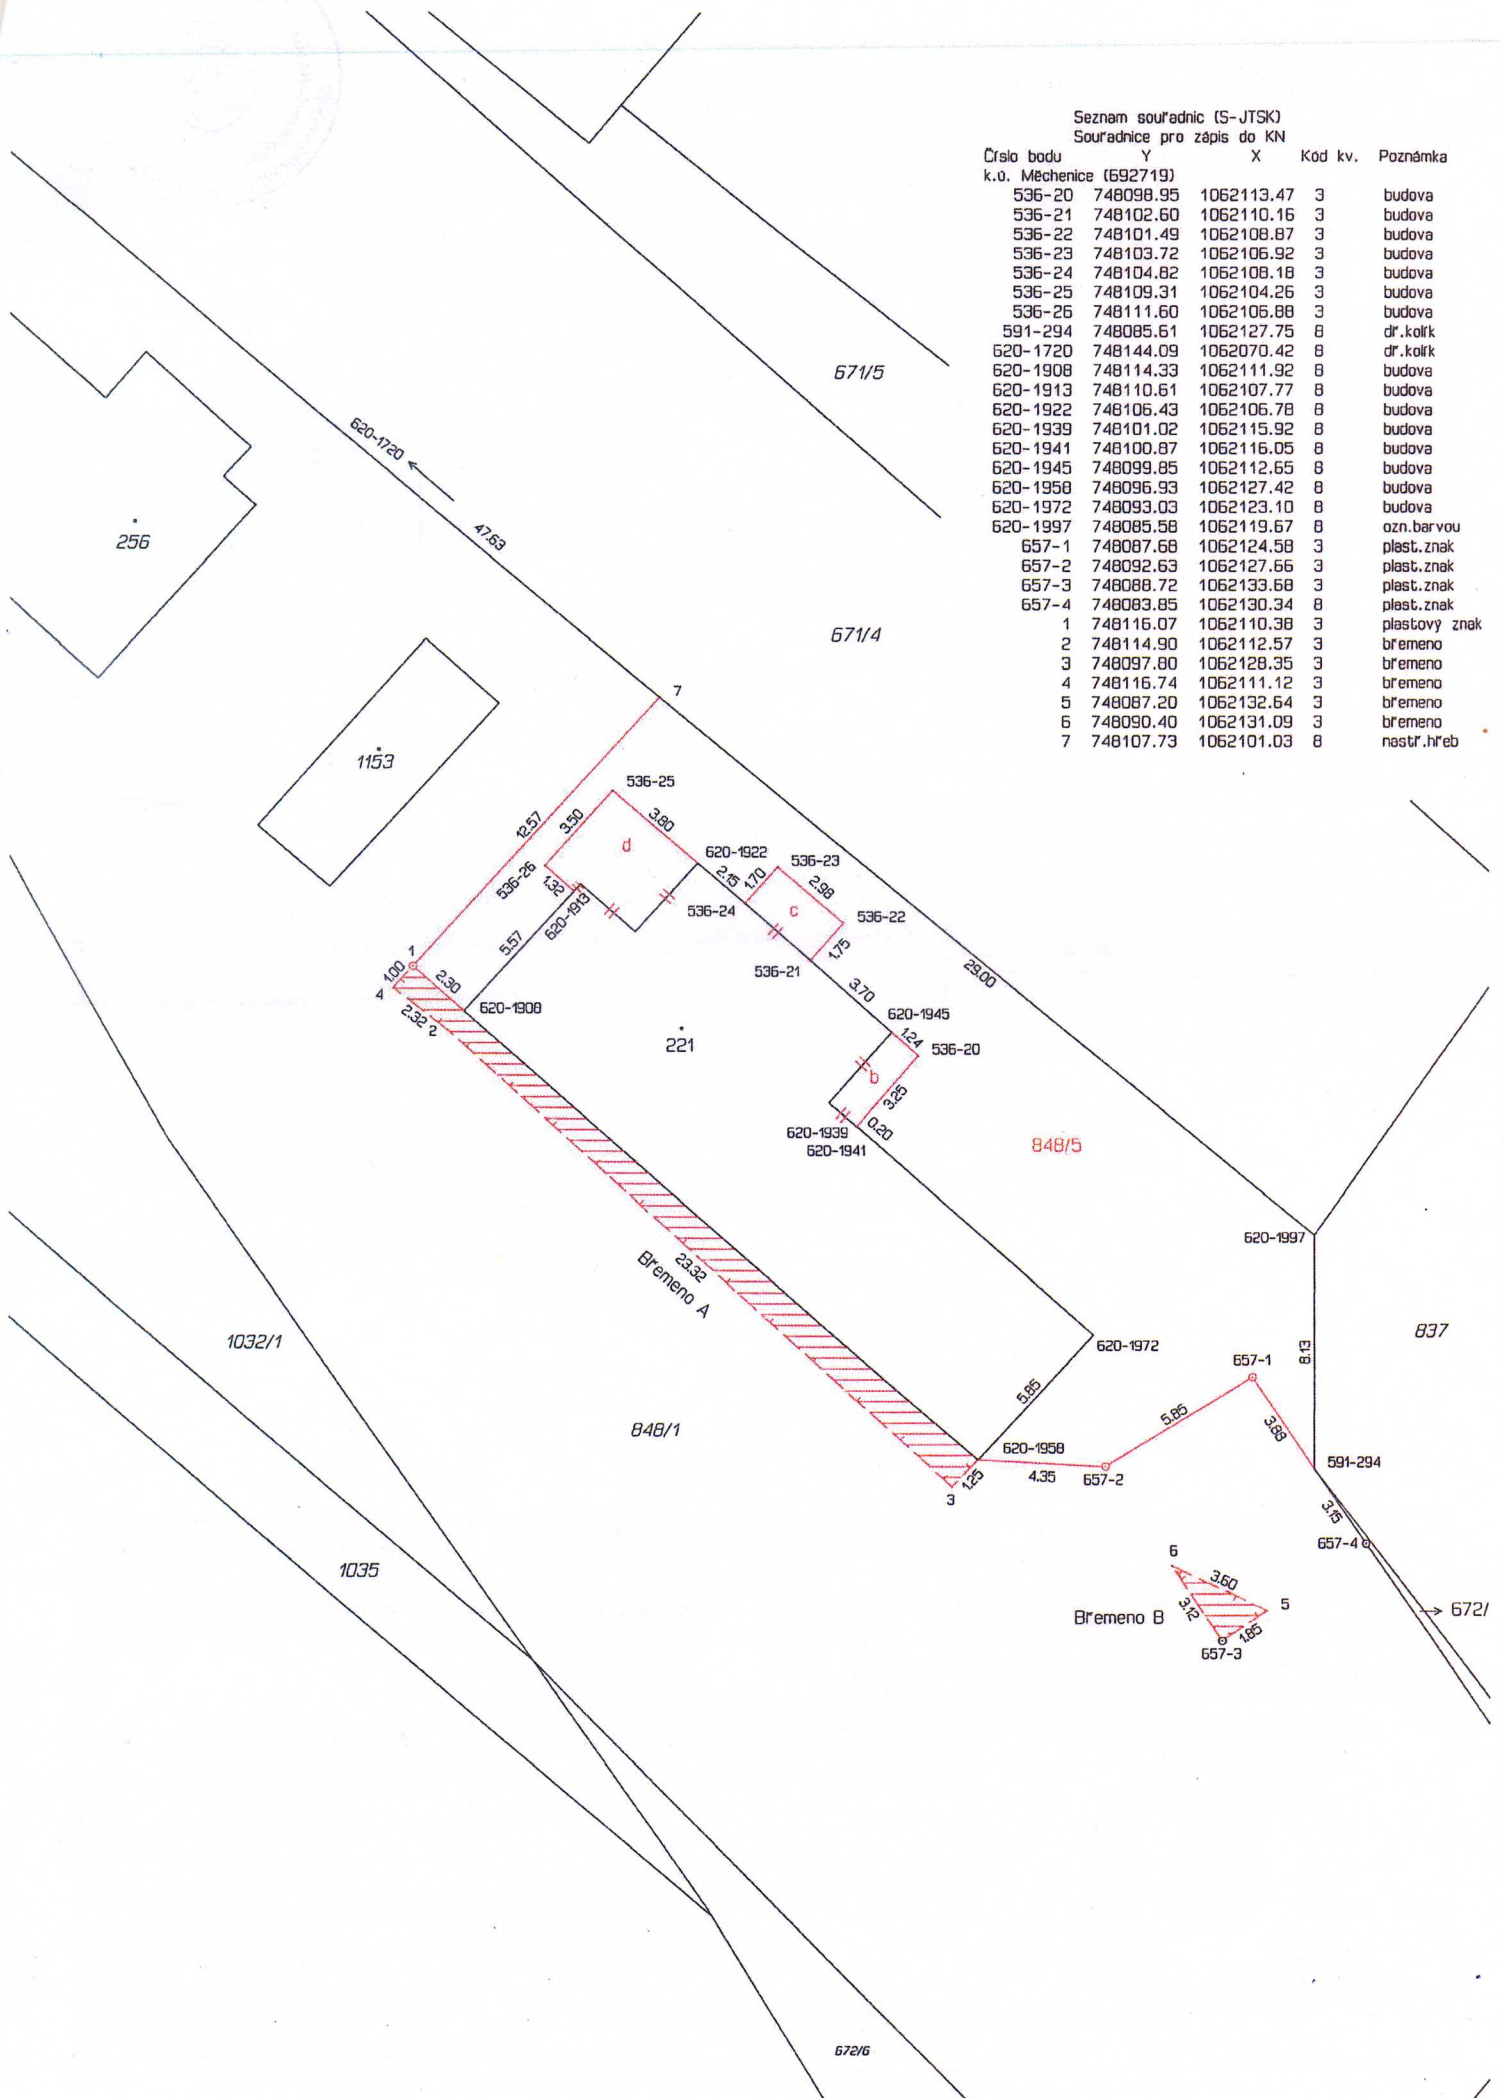



Číslo listu: 1  
Měřítko: 1:500  
Datum: 15. 12. 2014  
Místo: Praha 10  
Objekt: Územní studie  
Stav: Územní studie

