

VÝKAZ DOSAVADNÍHO A NOVÉHO STAVU ÚDAJŮ KATASTRU NEMOVITOSTÍ

Dosavadní stav				Nový stav												
Označení pozemku parc. číslem	Výměra parcely		Druh pozemku	Označení pozemku parc. číslem	Výměra parcely		Druh pozemku	Typ stavby	Způsob využití	Zpús. určení výměr	Porovnání se stavem evidence právních vztahů					
	ha	m ²	Způsob využití		ha	m ²	Způsob využití	Způsob využití			Díl přechází z pozemku označeného v		Číslo listu vlastnictví	Výměra dílu		Označení dílu
											katastru nemovitostí	dřívější poz. evidenci		ha	m ²	
176/2	1	86	zast. pl.	176/2 176/3	1 73 13	zast. pl. ostat. pl. ostat. komunikace	ε.p. 200 obč. vyb.		0 0	176/2 176/2	63 63	1 13	73 13			
	1	86			1	86										

VÝKAZ DOSAVADNÍHO A NOVÉHO STAVU ÚDAJŮ KATASTRU NEMOVITOSTÍ

Dosavadní stav				Nový stav												
Označení pozemku parc. číslem	Výměra parcely		Druh pozemku	Označení pozemku parc. číslem	Výměra parcely		Druh pozemku	Typ stavby	Způsob využití	Zpús. určení výměr	Porovnání se stavem evidence právních vztahů					
	ha	m ²	Způsob využití		ha	m ²	Způsob využití	Způsob využití			Díl přechází z pozemku označeného v		Číslo listu vlastnictví	Výměra dílu		Označení dílu
											katastru nemovitostí	dřívější poz. evidenci		ha	m ²	
Věcné břemeno: 42 176/2 176/3											42 176/2 176/2	10001 63 63				

Druh věcného břemene: právo vedení kanalizace

Oprávněný: dle listiny




Ev.Č. : 27822/2023
 Č.J.: PM-11192/2023 dne: 01.03.2023 listu: 2
 Povodi Moravy, s.p

GEOMETRICKÝ PLÁN pro	Geometrický plán ověřil úředně oprávněný zeměměřický inženýr	Stejnopis ověřil úředně oprávněný zeměměřický inženýr:
rozdělení pozemků a vymezení rozsahu věcného břemene k částem pozemků	Jméno, příjmení: [redacted]	Jméno, příjmení: [redacted]
	Číslo položky seznamu úředně oprávněných zeměměřických inženýrů: 1248/95	Číslo položky seznamu úředně oprávněných zeměměřických inženýrů: 1248/95
	Dne: 2.2.2023 Číslo: 26/2023	Dne: 13.2.2023 Číslo: 27/2023
	Náležitosti a přesnosti odpovídá právním předpisům.	Tento stejnopis odpovídá geometrickému plánu v elektronické podobě uloženému v dokumentaci katastrálního úřadu.
Vyhotovitel: [redacted]	Katastrální úřad souhlasí s očíslováním parcel.	Ověření stejnopisu geometrického plánu v listinné podobě.
Číslo plánu: 611-7/2023	KÚ pro Jihomoravský kraj KP Kyjov [redacted] PGP-80/2023-738 2023.02.13 08:07:17 CET	[redacted]
Okres: Hodonín		
Obec: Těmnice		
Kat. území: Těmnice u Hodonína		
Mapový list: DKM (Kyjov 0-3/31, 1-3/42)		
Dosavadním vlastníkům pozemků byla poskytnuta možnost seznámit se v terénu s průběhem navrhovaných nových hranic, které byly označeny předepsaným způsobem.		

Seznam souřadnic (S-JTSK):

Souřadnice pro zápis do KN

Číslo bodu	Y	X	kk	Poznámka
162-190	552487.32	1187188.77	3	obrubník
162-192	552487.30	1187184.39	3	roh zdi
162-236	552495.14	1187181.86	3	roh budovy
162-344	552499.28	1187180.51	3	roh budovy
224-500	552500.40	1187183.92	8	dř.kolík dle §91 odst.6 vyhl.č.357/2013 Sb.
1	552500.19	1187183.28	8	obrubník
2	552496.00	1187184.63	3	obrubník
3	552488.20	1187187.12	3	obrubník
4	552487.31	1187187.43	3	obrubník
5	552499.45	1187181.04	8	věcné břemeno
6	552487.30	1187185.09	3	věcné břemeno
7	552500.54	1187184.33	3	věcné břemeno

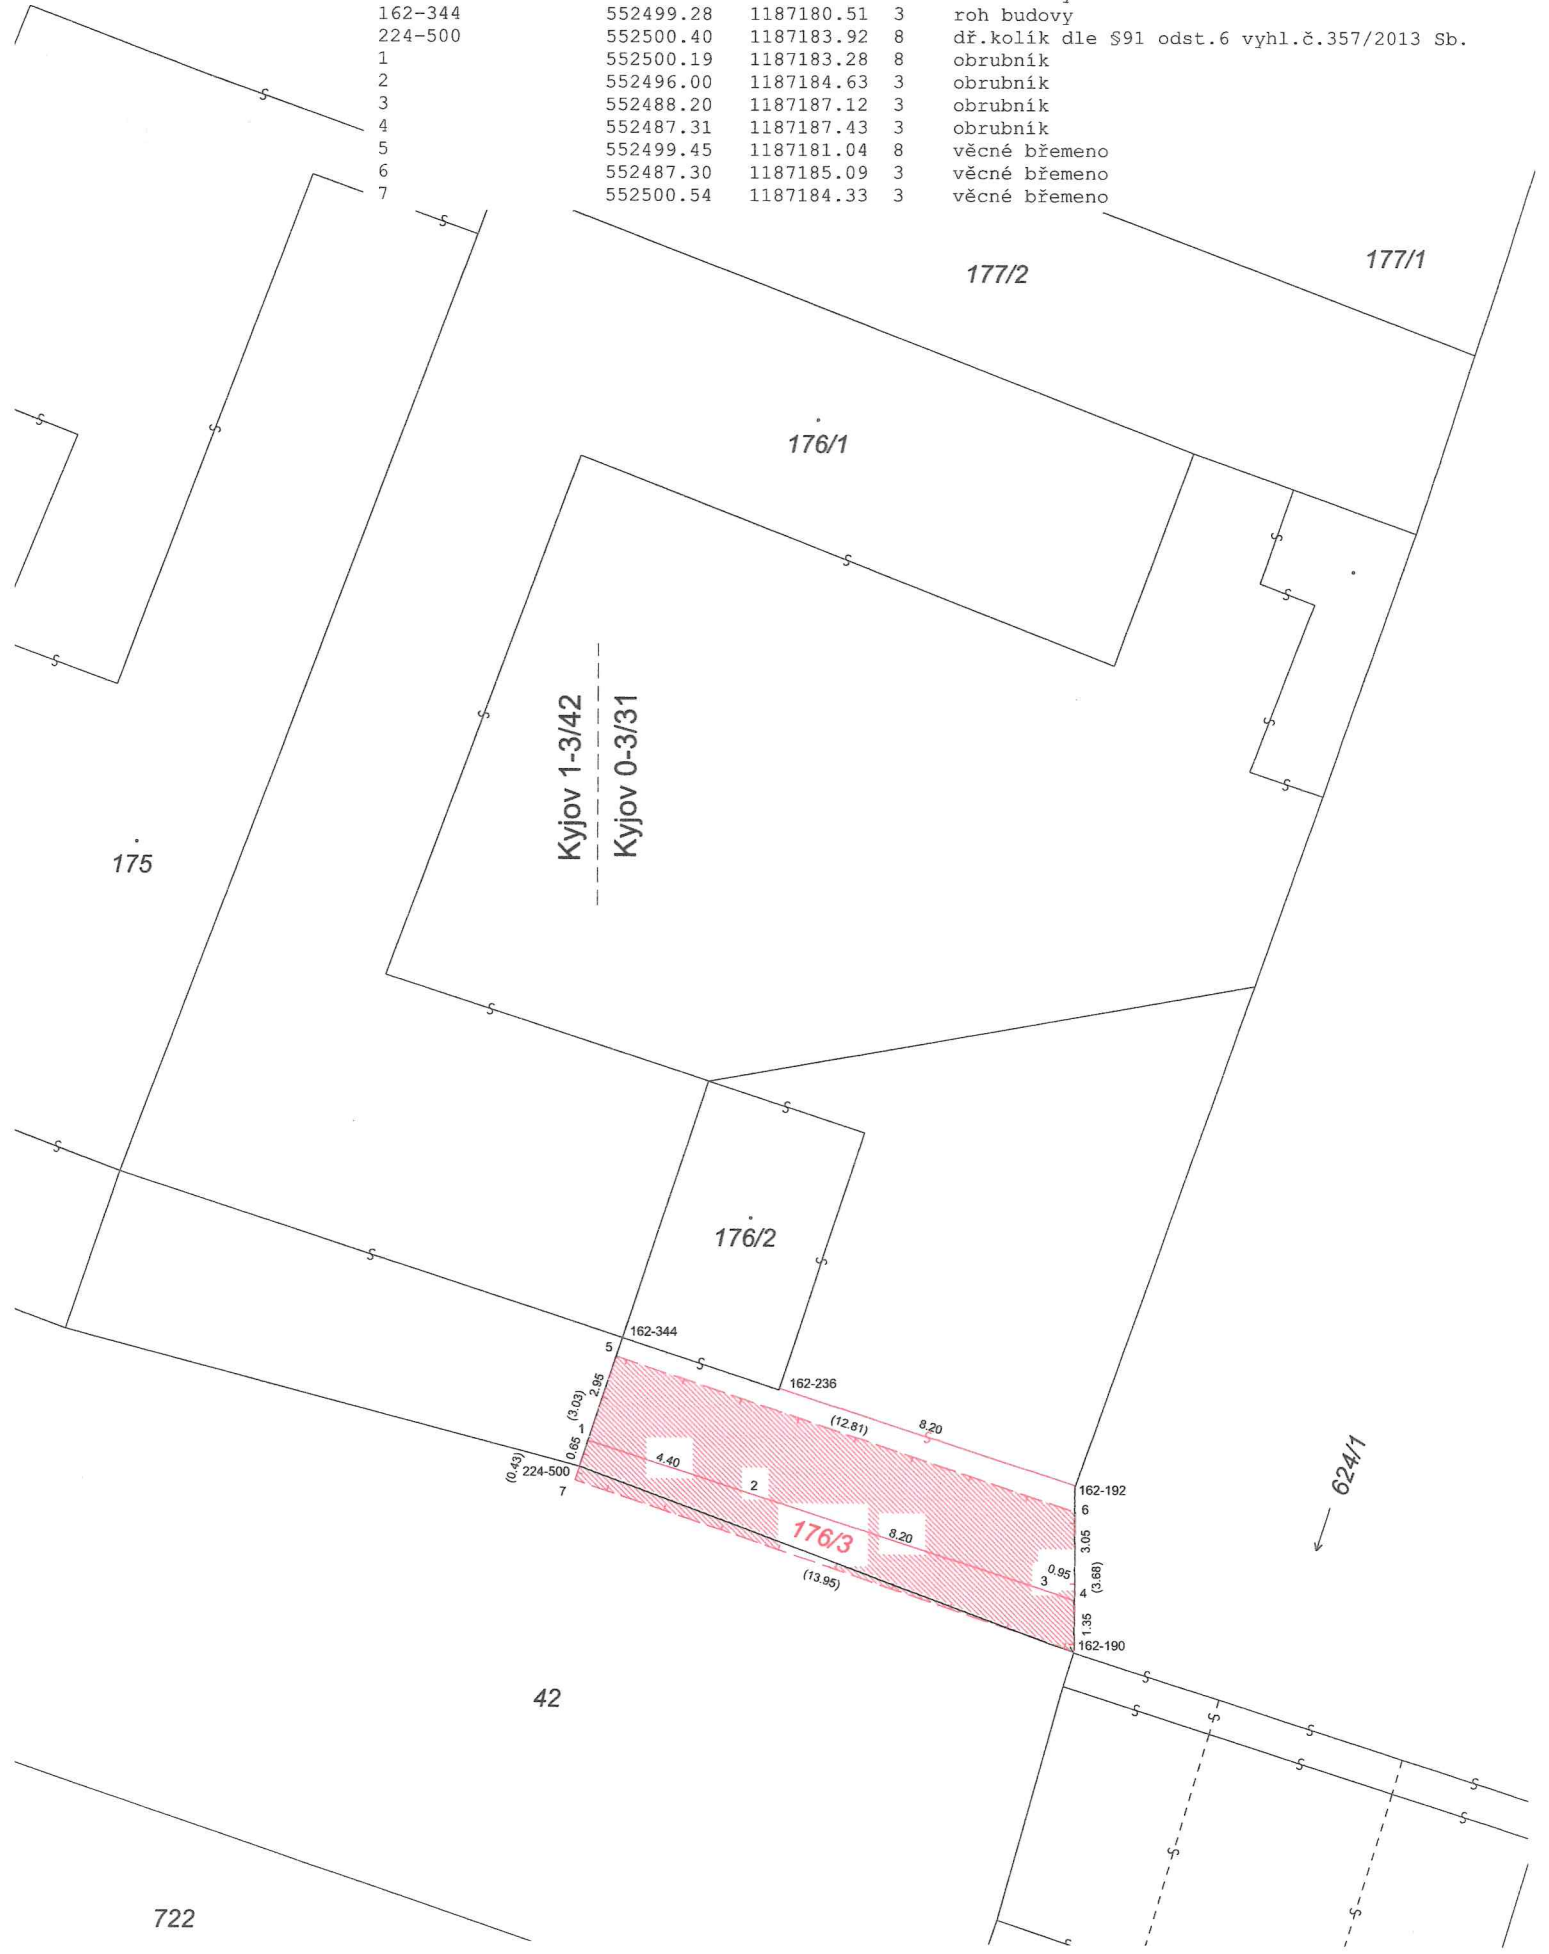

177/2

177/1

176/1

Kyjov 1-3/42
Kyjov 0-3/31

175

176/2

224-500
(0.43)

162-344

162-236

0.85 (3.03)

2.85

4.40

2

176/3

8.20

(13.95)

8.20

(12.81)

162-192

3.05

(3.68)

162-190

1.35

624/1

42

722