


Seznam souřadnic (S-JTSK)				
Číslo	Souřadnice pro zápis do KN		Kód	Poznámka
Číslo	Y	X	kv.	
33-36	624266.69	1051590.14	3	nepřístupný
33-38	624187.02	1051644.07	3	stabilizace neověřena
33-41	624162.95	1051510.67	3	pův. kamenný mezník
33-42	624173.57	1051503.41	3	pův. kamenný mezník
33-81	624158.04	1051502.73	3	stabilizace neověřena
33-82	624168.80	1051495.61	3	stabilizace neověřena
1	624237.08	1051610.19	3	nestab., nepřístupný
2	624214.30	1051578.13	3	sloupek plotu
3	624182.13	1051532.75	3	sloupek plotu
4	624165.31	1051509.06	3	plastový mezník
5	624159.93	1051501.48	3	nestabilizován
6	624164.63	1051498.37	3	nestabilizován
8	624218.63	1051575.14	3	barva na asfaltu

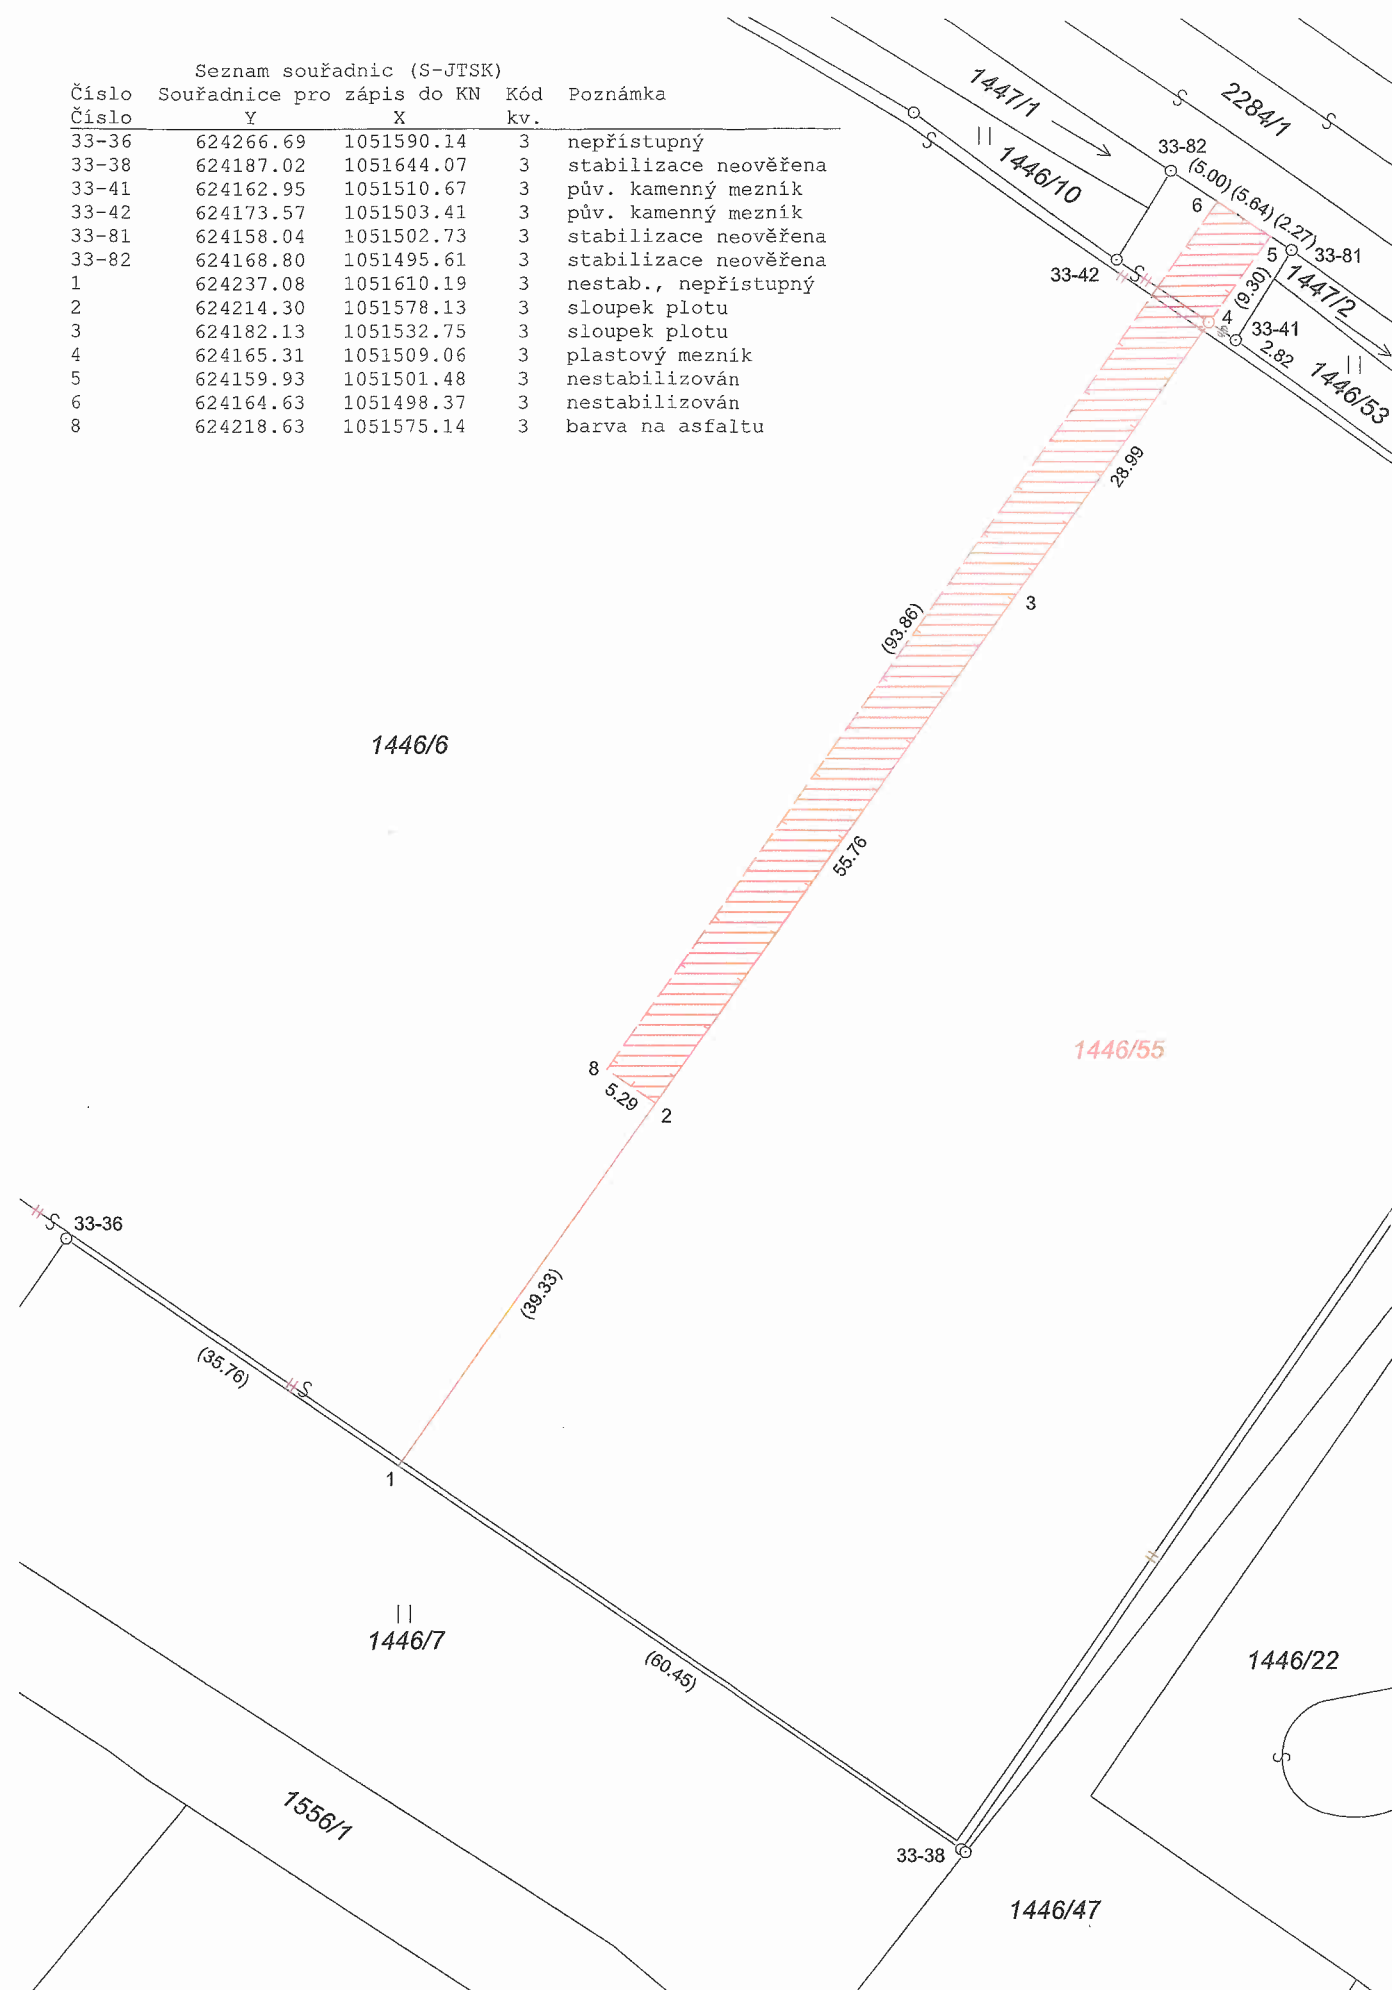

VÝKAZ DOSAVADNÍHO A NOVÉHO STAVU ÚDAJŮ KATASTRU NEMOVITOSTÍ

Dosavadní stav			Nový stav								
Označení pozemku parc. číslem	Výměra parcely ha : m ²	Druh pozemku Způsob využití	Označení pozemku parc. číslem	Výměra parcely ha : m ²	Druh pozemku Způsob využití	Typ stavby Způsob využití	Způs. určení výměr	Porovnání se stavem evidence právních vztahů			
								Díl přechází z pozemku označeného v katastru nemovitostí	Číslo listu vlastnictví	Výměra dílu ha : m ²	Označení dílu
1446/6	2 : 21 : 49	ostat. pl. dráha	1446/6	1 : 47 : 88	ostat. pl. dráha		2	1446/6	2696	1 : 47 : 88	
			1446/55	73 : 61	ostat. pl. dráha		2	1446/6	2696	73 : 61	
	2 : 21 : 49			2 : 21 : 49							

Věcné břemeno: 1446/6 : 2696

Oprávněný: dle smlouvy
Druh věcného břemene: Právo chůze a jízdy

PŘED S.O. ORHK Auklasi a GP.

V H. Králové 7. 12. 2016

Ing. Plocek
Správa železniční dopravní cesty,
státní organizace
Oblastní ředitelství Hradec Králové
U Fotochemy 259, 501 01 Hradec Králové
IČ: 70994234, DIČ: CZ70994234
(156)

GEOMETRICKÝ PLÁN pro rozdělení pozemku a vyznačení rozsahu věcného břemene k části pozemku	Geometrický plán ověřil úředně oprávněný zeměměřický inženýr Jméno, příjmení: Ing. Jakub Plocek Číslo položky seznamu úředně oprávněných zeměměřických inženýrů: 2715/2015 Dne: 22.11.2016 Číslo: 30/2016 Náležitostní a přesnostní odpovídá právním předpisům.	Stejnopis ověřil úředně oprávněný zeměměřický inženýr: Jméno, příjmení: Ing. Jakub Plocek Číslo položky seznamu úředně oprávněných zeměměřických inženýrů: 2715/2015 Dne: 2.12.2016 Číslo: 25/2016 Tento stejnopis odpovídá geometrickému plánu v elektronické podobě uloženému v dokumentaci katastrálního úřadu.
Vyhotovitel: GON Hradec Králové, a.s. Zemědělská 897/5 500 03 Hradec Králové	Katastrální úřad souhlasí s očíslováním parcel.	Ověření stejnopisu geometrického plánu v listinné podobě.
Číslo plánu: 1737-1144/2016 Okres: Rychnov nad Kněžnou Obec: Týniště nad Orlicí Kat. území: Týniště nad Orlicí Mapový list: DKM Rychnov n. K. 9-5/32 Rychnov n. K. 9-5/34	KÚ pro Královéhradecký kraj KP Rychnov nad Kněžnou Miloslav Sabata PGP-1199/2016-607 2016.12.01 13:39:21 CET	
Dosavadním vlastníkem pozemků byla poskytnuta možnost seznámit se v terénu s průběhem navrhovaných nových hranic, které byly označeny předepsaným způsobem.		
viz seznam souřadnic		

