


VÝKAZ DOSAVADNÍHO A NOVÉHO STAVU ÚDAJŮ KATASTRU NEMOVITOSTÍ

Dosavadní stav				Nový stav										
Označení pozemku parc. číslem	Výměra parcely		Druh pozemku Způsob využití	Označení pozemku parc. číslem	Výměra parcely		Druh pozemku Způsob využití	Typ stavby Způsob využití	Způsob určení výměr	Porovnání se stavem evidence právních vztahů				
	ha	m ²			ha	m ²				Díl přechází z pozemku označeného v katastru nemovitostí	dřívější poz. evidenci	Číslo listu vlastnictví	Výměra dílu	
642/1	5	24	47	vodní pl. tok přirozený	642/1	5	23	08	vodní pl. tok přirozený	0	642/1	338	1	39
					642/3		1	39						
	5	24	47			5	24	47						

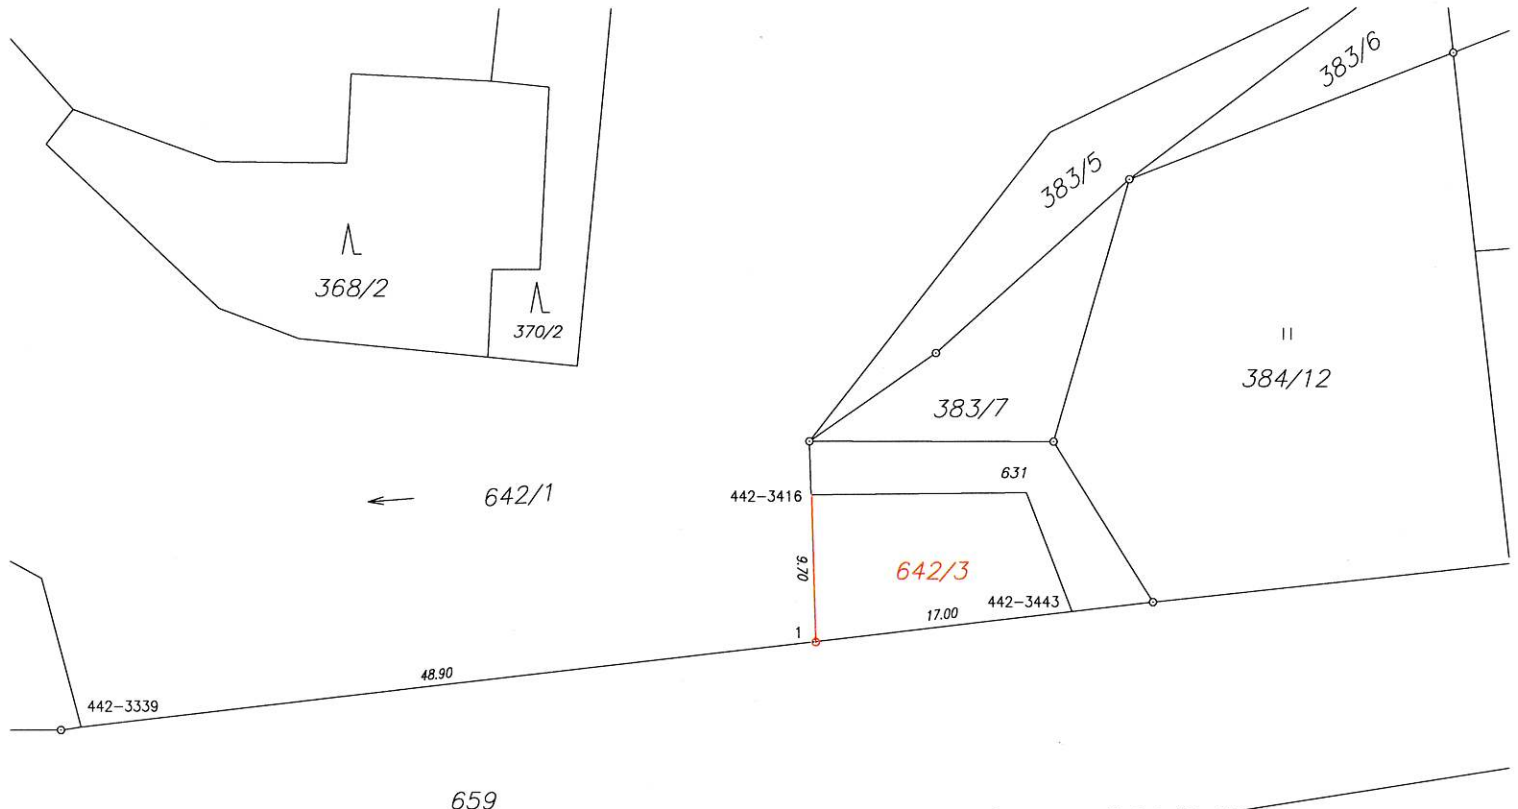

Seznam souřadnic (S-JTSK)

Souřadnice pro zápis do KN				
Číslo bodu	Y	X	kód kv.	Poznámka
Katastrální území 637017 Hamr				
442-3339	725634.43	1173006.21	8	kolík
442-3416	725586.11	1172990.96	8	sloupek plotu
442-3443	725568.86	1172998.71	8	sloupek plotu
1	725585.84	1173000.65	8	plastový mezník

<h2 style="margin: 0;">GEOMETRICKÝ PLÁN pro rozdělení pozemku</h2>	Geometrický plán ověřil úředně oprávněný zeměměřický inženýr:	Stejnopis ověřil úředně oprávněný zeměměřický inženýr:
	Jméno, příjmení: <i>Ing. Kateřina Dvořáková</i>	Jméno, příjmení: <i>Ing. Kateřina Dvořáková</i>
Číslo položky seznamu úředně oprávněných zeměměřických inženýrů: <i>2381/2008</i>	Číslo položky seznamu úředně oprávněných zeměměřických inženýrů: <i>2381 / 2008</i>	
Dne: <i>2.6.2023</i> číslo: <i>133/2023</i>	Dne: <i>9.6.2023</i> číslo: <i>K106 / 2023</i>	
Nálezitostmi a přesností odpovídá právním předpisům.	Tento stejnopis odpovídá geometrickému plánu v elektronické podobě uloženému v dokumentaci katastrálního úřadu.	
Vyhotovitel: <i>Ing. Karel Mika Požárníků 1457/16 Dobrá Voda u Č. Budějovic IČ 72358645</i>	Katastrální úřad souhlasí s očíslováním parcel.	Ověření stejnopisu geometrického plánu v listinné podobě.
Číslo plánu: <i>582-86/2023</i>	Ing. Pavla Těthalová KÚ pro Jihočeský kraj KP Jindřichův Hradec PGP 895/2023-303 2023.06.09 12:33:37 +02'00'	
Okres: <i>Jindřichův Hradec</i>		
Obec: <i>Hamr</i>		
Kat. území: <i>Hamr</i>		
Mapový list: <i>Třeboň 0-6/42, 24 (DKM)</i>		
Dosavadním vlastníkům pozemků byla poskytnuta možnost seznámit se v terénu s průběhem navrhovaných nových hranic, které byly označeny předepsaným způsobem: <i>plastový mezník, sloupek plotu</i>		