


VÝKAZ DOSAVADNÍHO A NOVÉHO STAVU ÚDAJŮ KATASTRU NEMOVITOSTÍ


Dosavadní stav				Nový stav										
Označení pozemku parc. číslem	Výměra parcely		Druh pozemku Způsob využití	Označení pozemku parc. číslem	Výměra parcely		Druh pozemku Způsob využití	Typ stavby Způsob využití	Zpás. určen výměr	Porovnání se stavem evidence právních vztahů				
	ha	m ²			ha	m ²				Díl přechází z pozemku označeného v katastru nemovitostí	dřívější poz. evidenci	Číslo listu vlastnictví	Výměra dílu	
											ha	m ²		
344/2	6	94	vodní pl. tok přirozený	344/2	6	54	vodní pl. tok přirozený			0				
				344/4		40	vodní pl. tok přirozený			0	344/2	185		40
		6	94			6	94							

Seznam souřadnic (S-JTSK)

Souřadnice pro zápis do KN

Číslo bodu	Y	X	kód kv.	Poznámka
Katastrální území 677311 Kunkovice u Čachrova				
60-122	836009.43	1124213.87	8	barva
67-65	836009.17	1124191.65	8	barva
Katastrální území 618241 Jesení				
89-2269	836012.21	1124203.49	8	mezník
1	836009.37	1124208.60	8	mezník

<h2 style="margin: 0;">GEOMETRICKÝ PLÁN pro rozdělení pozemku</h2> <p style="margin: 5px 0;">Vyhotovitel: Geodetické práce I Slavomír Demjan Klatovská 234, 34004 Železná Ruda www.gpsd.cz, tel.: 777909860</p> <p style="margin: 5px 0;">Číslo plánu: 100-1026/2023</p> <p style="margin: 5px 0;">Okres: Klatovy</p> <p style="margin: 5px 0;">Obec: Čachrov</p> <p style="margin: 5px 0;">Kat. území: Jesení</p> <p style="margin: 5px 0;">Mapový list: Hartmanice 4-2/21</p> <p style="margin: 5px 0; font-size: small;">Dosavadním vlastníkům pozemků byla poskytnuta možnost seznámit se v terénu s průběhem navrhovaných nových hranic, které byly označeny předepsaným způsobem:</p> <p style="margin: 5px 0;"><i>mezníky</i></p>	Geometrický plán ověřil úředně oprávněný zeměměřičský inženýr: Jméno, příjmení: Ing. Petra Demjanová Číslo položky seznamu úředně oprávněných zeměměřičských inženýrů: 2727/2015 Dne: 24.5.2023 Číslo: 497/2023 Nálezů a přeností odpovídá právním předpisům.	Stejnopis ověřil úředně oprávněný zeměměřičský inženýr: Jméno, příjmení: Ing. Petra Demjanová Číslo položky seznamu úředně oprávněných zeměměřičských inženýrů: 2727/2015 Dne: 5.6.2023 Číslo: 566/2023 Tento stejnopis odpovídá geometrickému plánu v elektronické podobě uloženému v dokumentaci katastrálního úřadu.
	Katastrální úřad souhlasí s očíslováním parcel.	Ověření stejnopisu geometrického plánu v listinné podobě.
	Milena Hynčíková KÚ pro Plzeňský kraj KP Klatovy PGP-742/2023-404 2023.06.05 08:06:59 +02'00'	

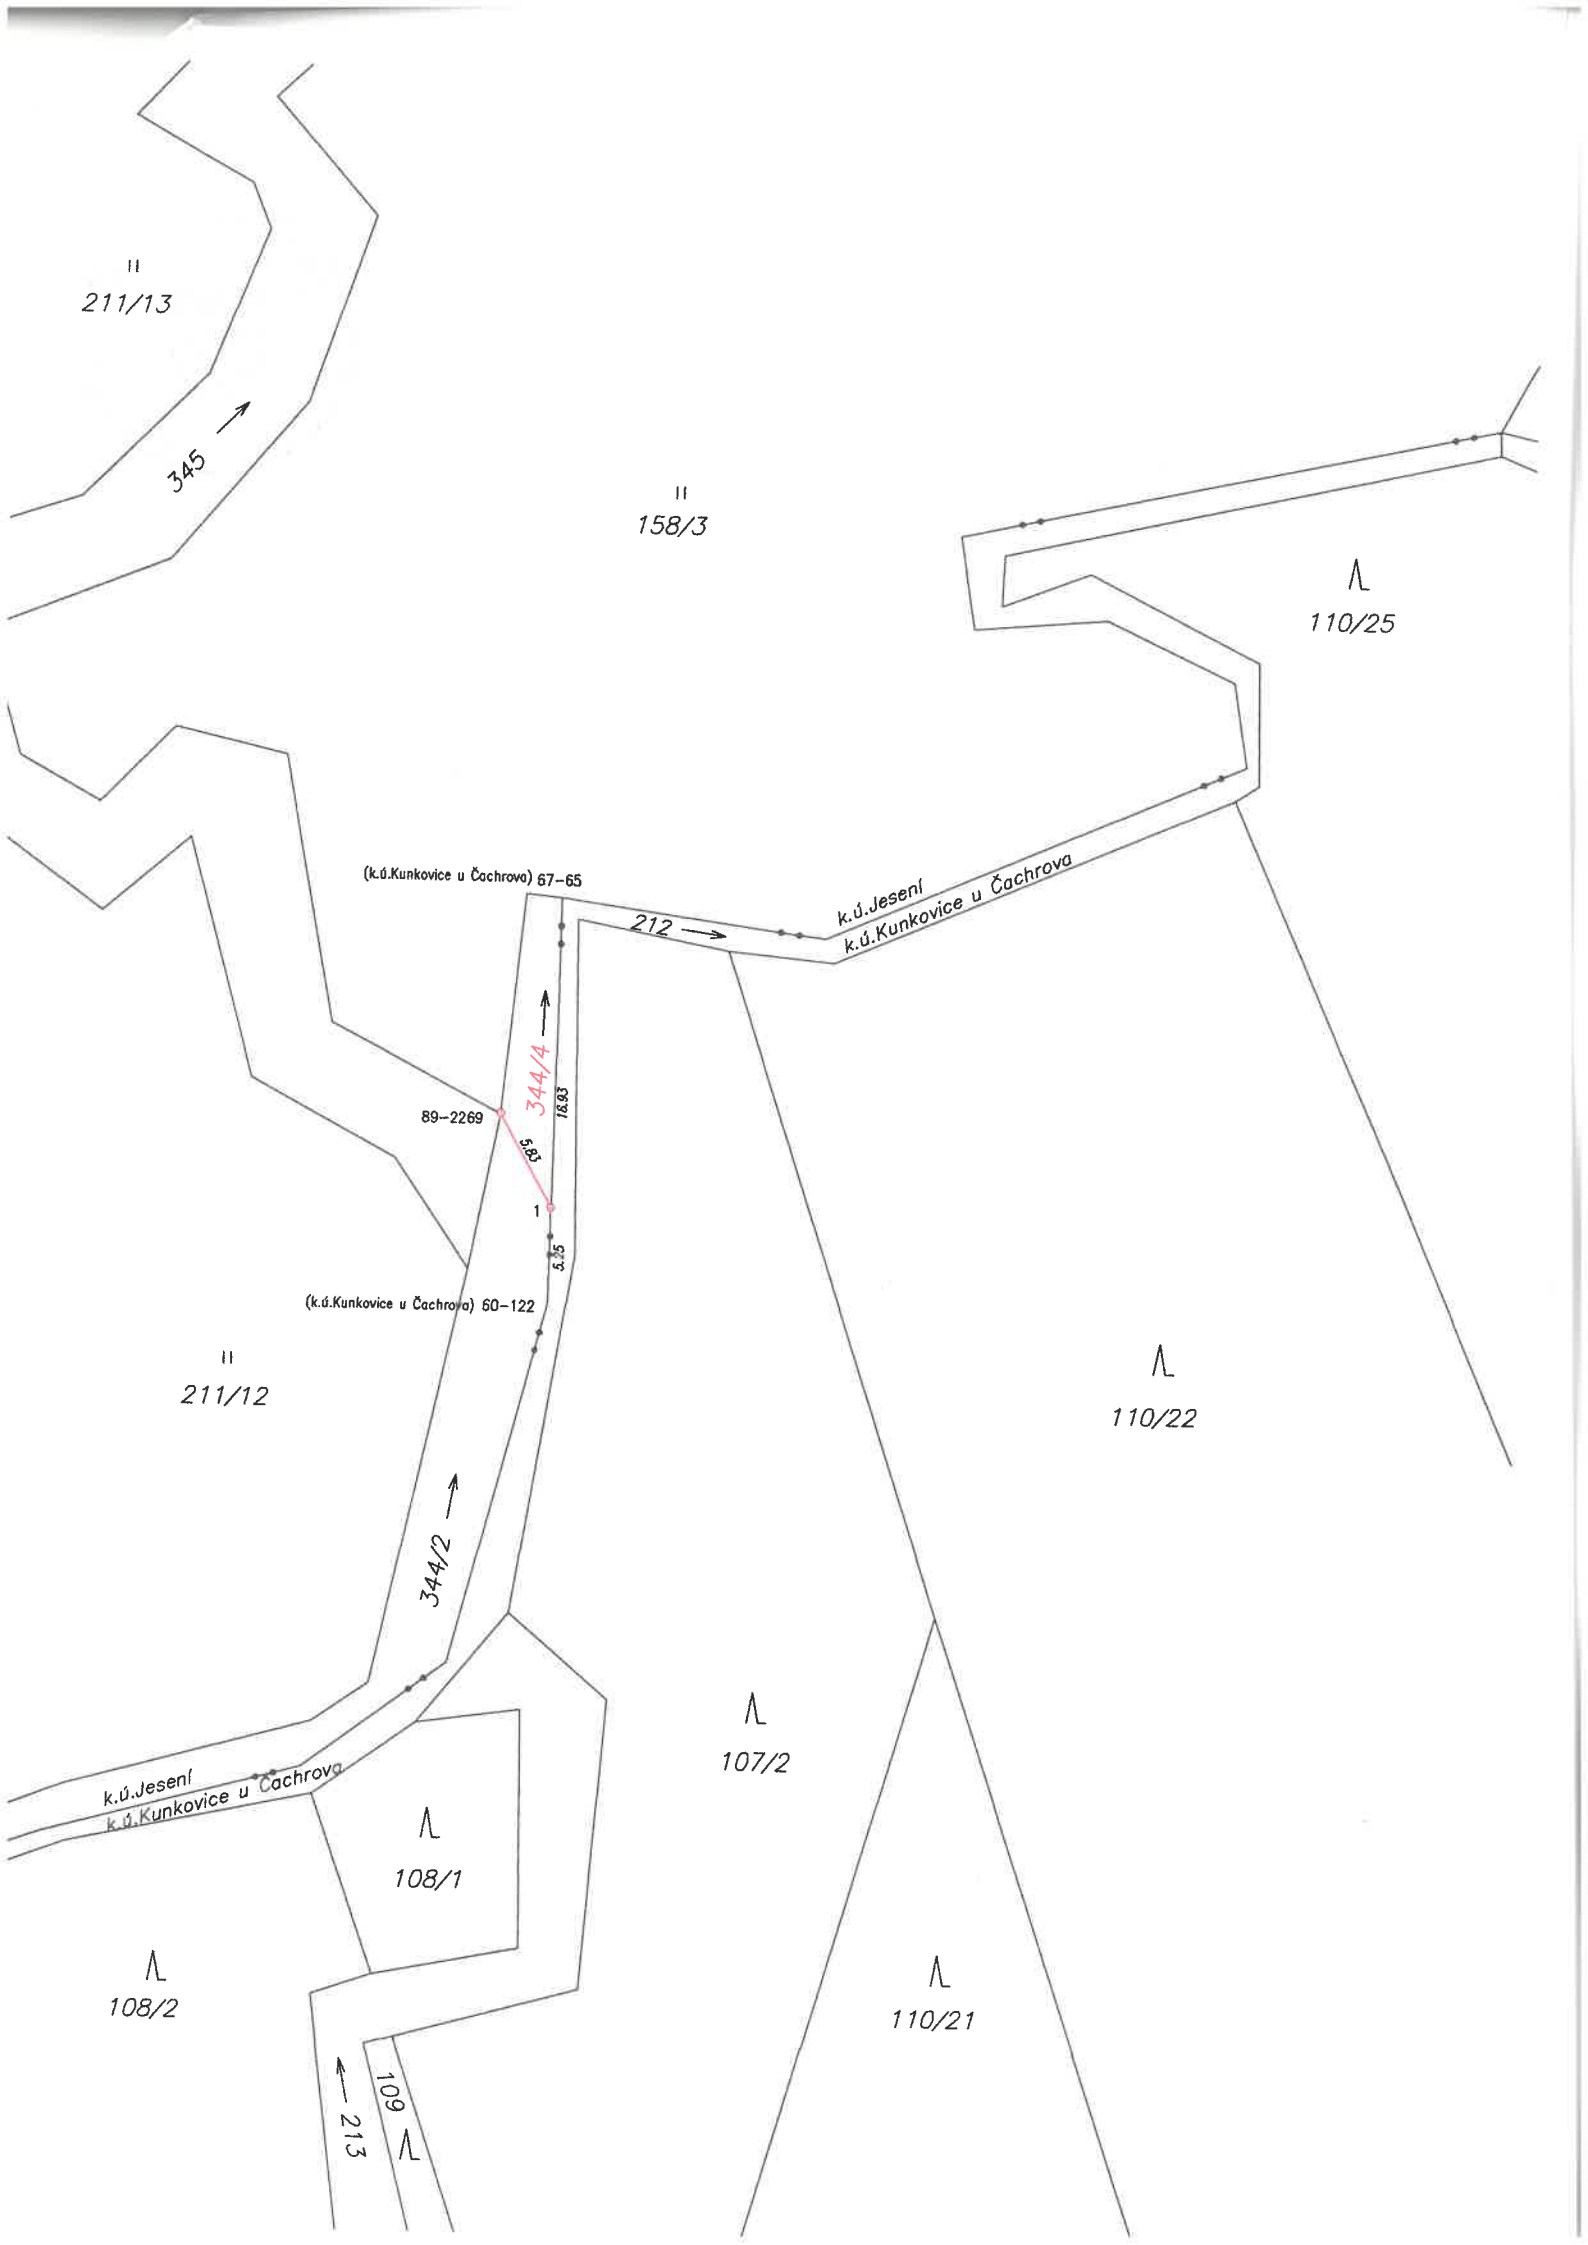

II
211/13

345 →

II
158/3

Λ
110/25

(k.ú. Kunkovice u Čachrova) 67-65

212 →

k.ú. Jesení
k.ú. Kunkovice u Čachrova

89-2269

344/4

↑

5.85

1

0.25

18.93

(k.ú. Kunkovice u Čachrova) 60-122

II
211/12

Λ
110/22

344/2 →

Λ
107/2

k.ú. Jesení
k.ú. Kunkovice u Čachrova

Λ
108/1

Λ
108/2

Λ
110/21

109
213 →