


**PLÁN PÉČE O PR BUČINA POD FRANTIŠKOVOU MYSLIVNOU**  
Příloha M2 – Katastrální mapa se zákresem ZCHÚ a jeho ochranného pásma

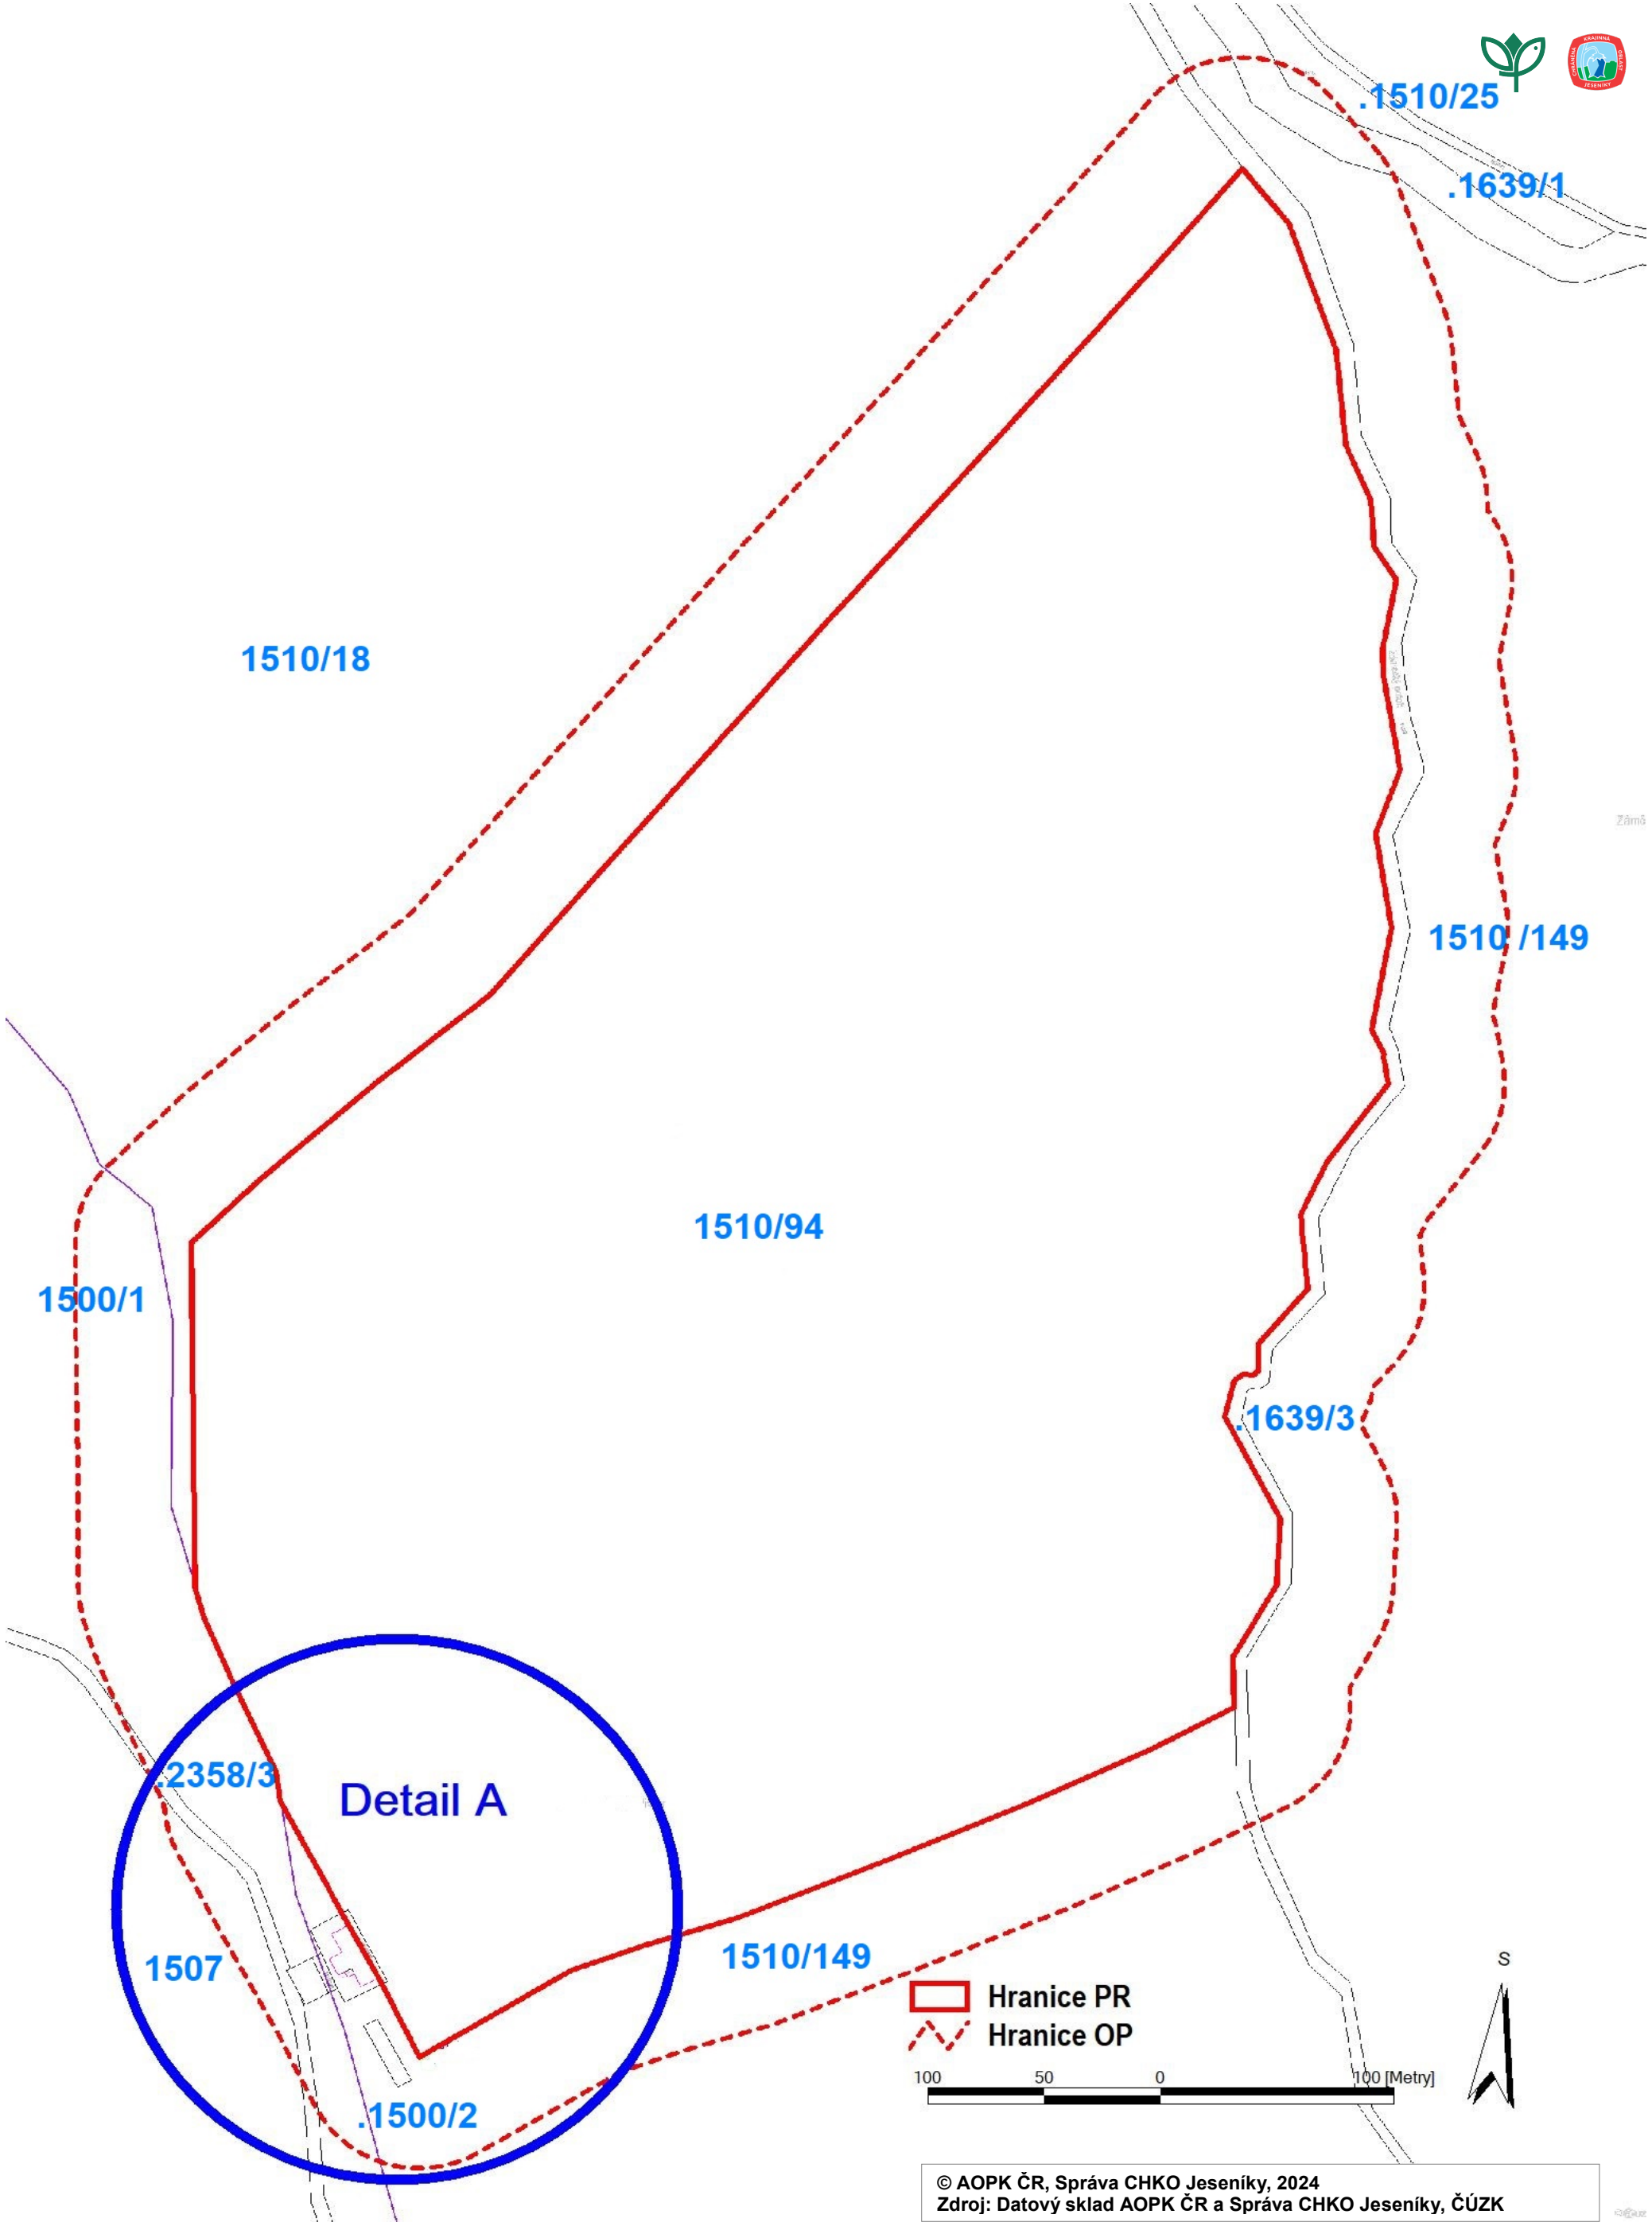

## Detail A

