


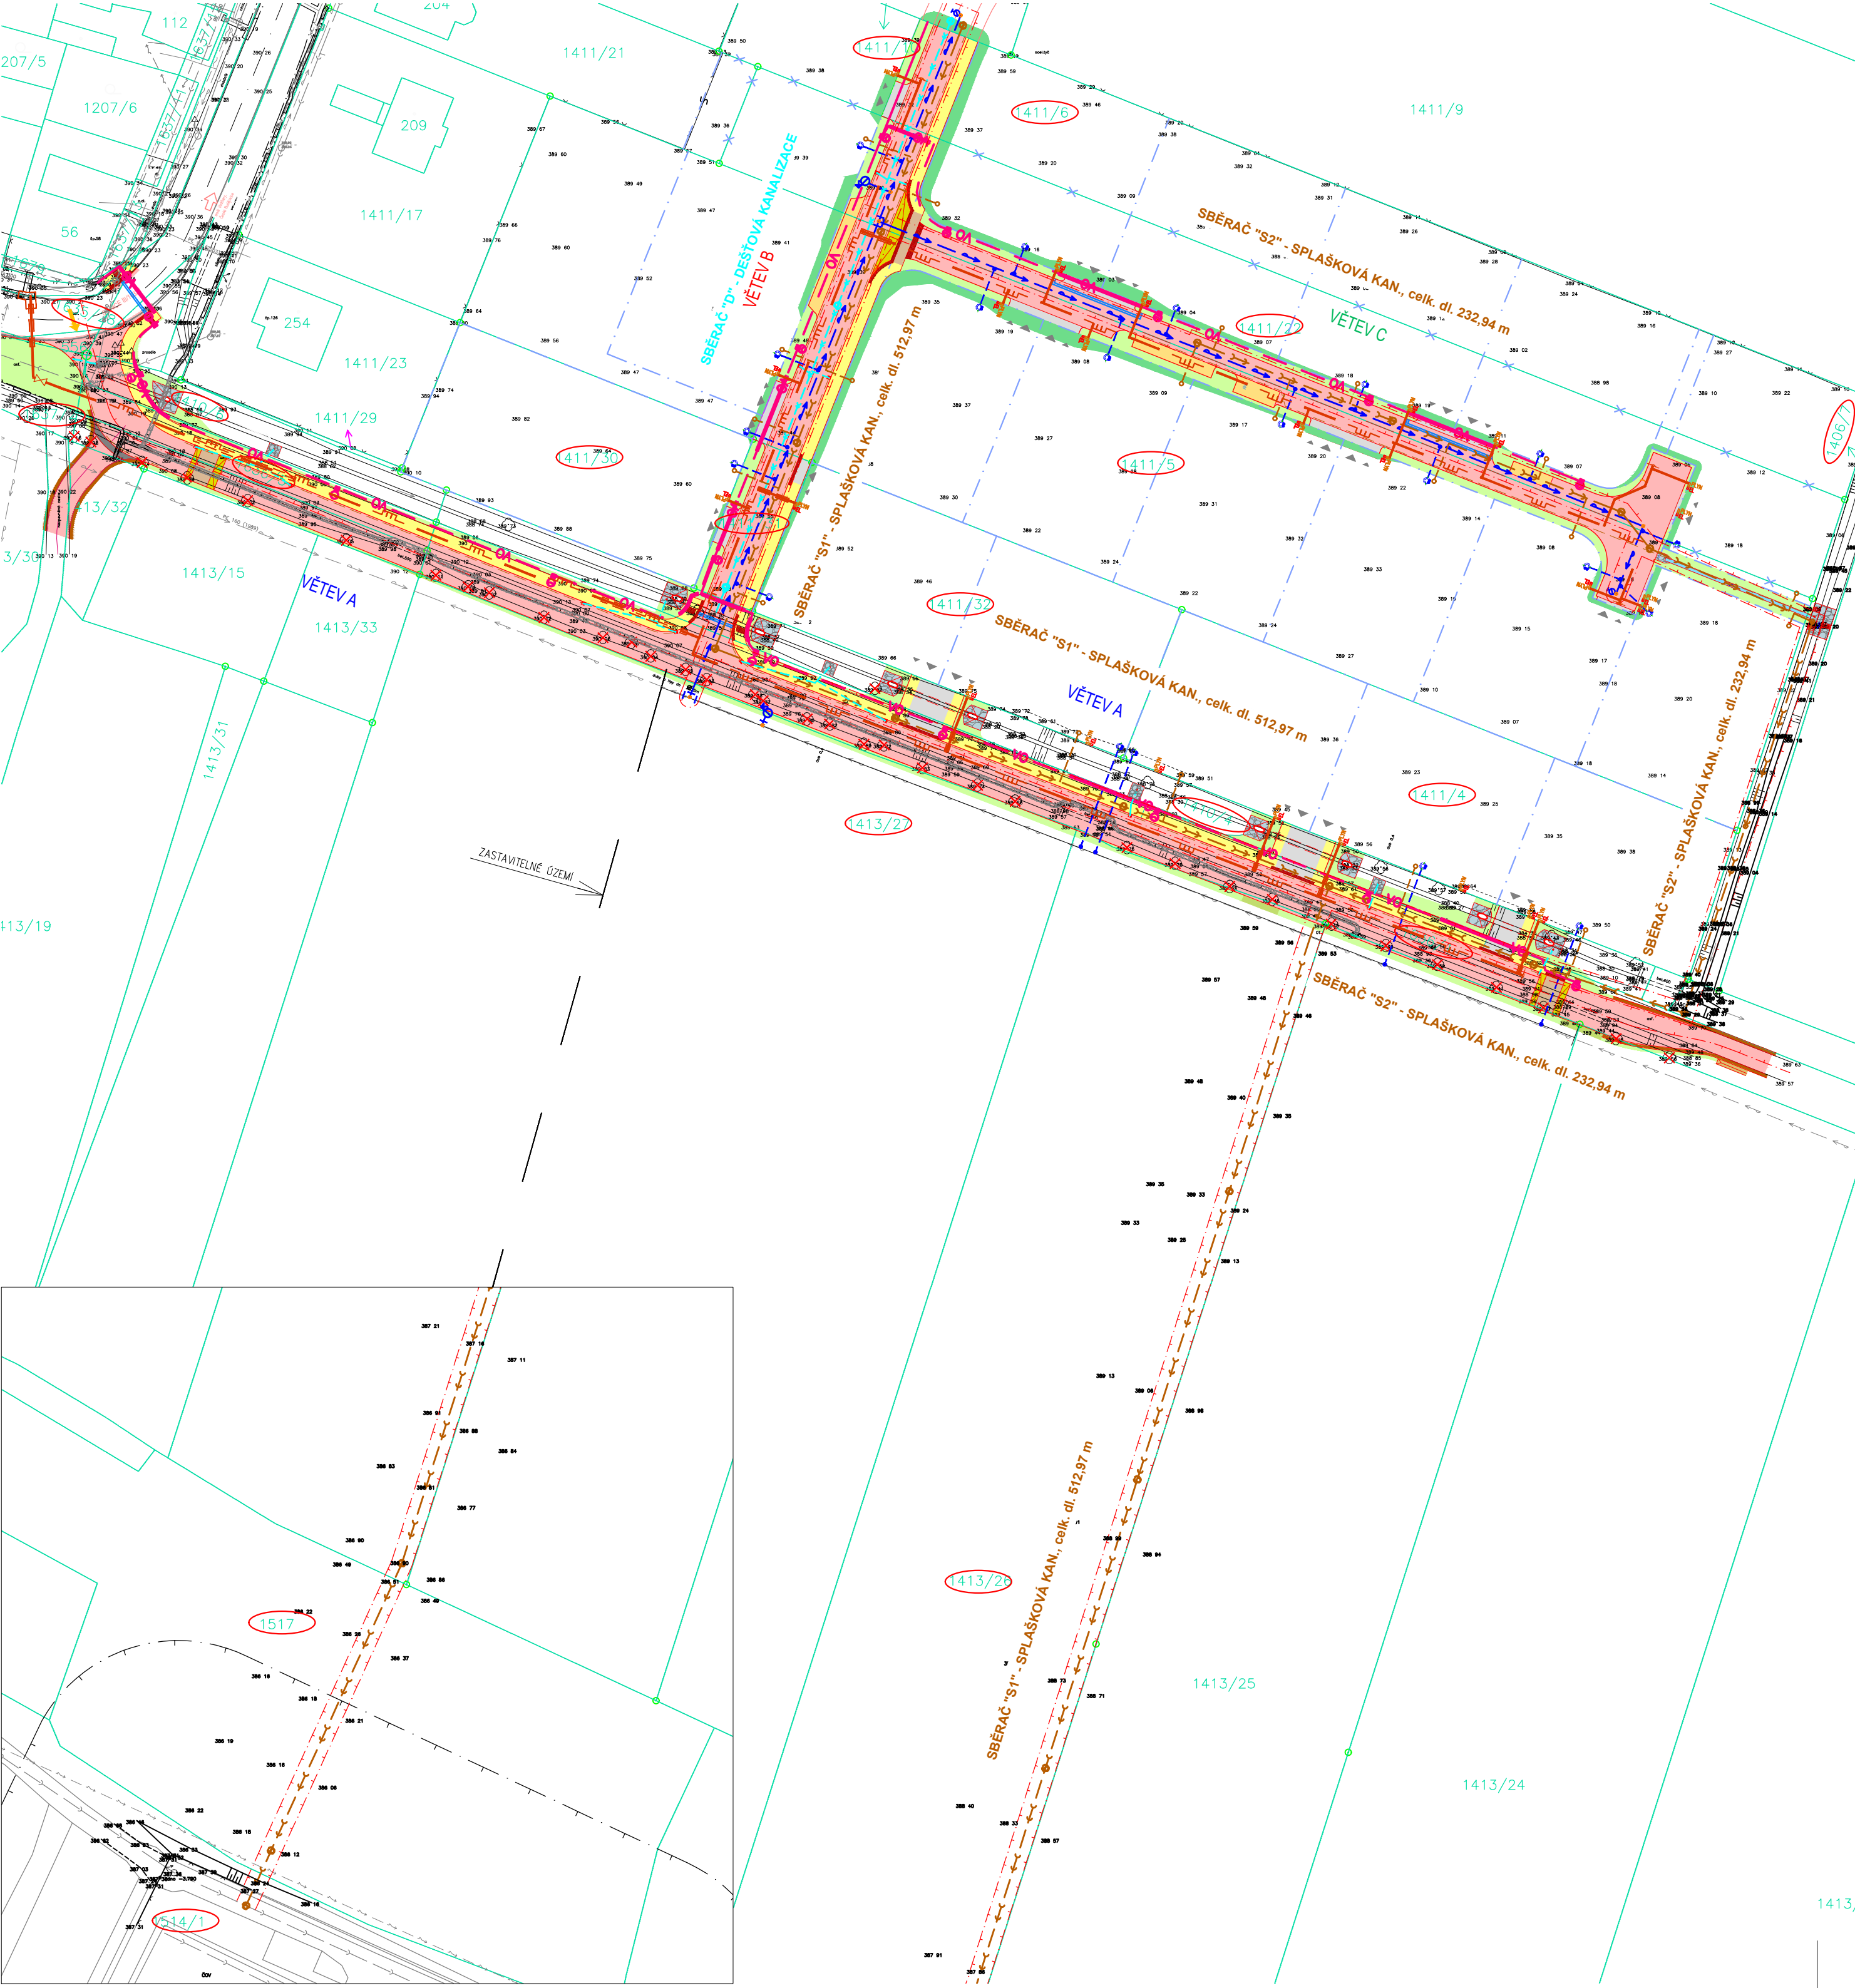

LEGENDA

- ZAMĚŘENÍ STÁVAJÍCÍHO STAVU
POLOHOPIS/VÝŠKOPIS
- KATASTRÁLNÍ MAPA
- ROZHRANÍ PLOCH
- NAVRŽENÝ STAV
- TERENNÍ HRANA
- ŠACHTA
- ZELEŇ NAVRŽENÁ K ODSTRANĚNÍ - SOUČÁST SO 101 KOMUNIKACE

BAREVNÉ PLOCHY

- VOZOVKA
ASFALT
- CHODNÍK
BETONOVÁ DLAŽBA ŠEDÁ, TL.60mm
- VYVÝŠENÁ ČÁST PRAHU
BETONOVÁ DLAŽBA ŠEDÁ, TL.80mm
- SAMOSTATNÝ SJEZD K RD
BETONOVÁ DLAŽBA ŠEDÁ, TL.80mm
- VEŘEJNÉ PARKOVACÍ STÁNÍ
BETONOVÁ DLAŽBA COLOR MIX PODZIM
TL.80mm
- RAMPOVÁ ČÁST PRAHU
BETONOVÁ DLAŽBA ŽLUTÁ,
TL. 100mm
- PÁS DLAŽBY
KAMENNÁ DLAŽBA, ŽULOVÉ
KOSTKY DROBNÉ, TL. 100mm
- ZELEŇ – TRÁVNÍK
- ODLAŽDĚNÍ ŠIKMÉHO PROPUSTKU
LOMOVÝM KAMENEM
- OBNOVA STÁVAJÍCÍCH SJEZDŮ
ŠTĚRKODRŤ 0–32
- DOSYPÁNÍ SVAHU
- RYGOL
- OBNOVA PŘÍKOPU
- OBNOVA KRAJNICE

- SEZNAM STAVEBNÍCH OBJEKTŮ:
- SO 101

KOMUNIKACE A ZPEVNĚNÉ PLOCHY
- SO 301

KANALIZACE SPLAŠKOVÁ VČ. PŘÍPOJEK
- SO 302

KANALIZACE DEŠŤOVÁ VČ. PŘÍPOJEK
- SO 303

VODOVOD VČ. PŘÍPOJEK
- SO 401

ELEKTRO ROZVODY NN VČ. PŘÍPOJEK-feší EG.D.
- SO 402

VEŘEJNÉ OSVĚTLENÍ
- SO 501


PLYNOVODNÍ ŘÁD STL VČ. PŘÍPOJEK

STÁVAJÍCÍ INŽENÝRSKÉ SÍTĚ

- KANALIZACE JEDNOTNÁ
- VODOVODNÍ POTRUBÍ
- PODZEMNÍ SDĚLOVACÍ KABEL CETIN
- PODZEMNÍ KABEL SILOVÉHO NAPĚTÍ NN
- OCHRANNÉ PÁSMO STÁVAJÍCÍ

NÁVRH INŽENÝRSKÝCH SÍTÍ A SOUČASTÍ PD

- KANALIZACE SPLAŠKOVÁ / JEDNOTNÁ PVC DN 250
- KANALIZAČNÍ ŠACHTY-PREFABRIKOVANÁ, PLASTOVÉ
- PŘÍPOJKA DEŠŤOVÉ KANALIZACE DN 160
- KANALIZACE DEŠŤOVÁ PVC DN 250
- PŘÍPOJKA SPLAŠKOVÉ KANALIZACE DN 160
- VODOVOD PE100 d110, SDR 11
- HYDRANT PODZEMNÍ, HYDRANT NADZEMNÍ
- PŘÍPOJKA VODOVODU PE d32
- NAVRHOVANÉ OCHRANNÉ PÁSMO
- STL PLYNOVOD
- TRASA KABELU VO
- PŘÍJEZD NA STAVENIŠTĚ
- DOTČENÉ PARCELY KN

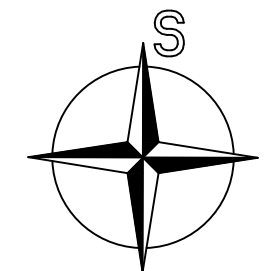

VÝŠKOVÝ SYSTÉM: Bpv
SOUŘADNICOVÝ SYSTÉM: S-JTSK

VYPRACOVAL, KRESLIL Ing. Alfred Rezek	HLAVNÍ PROJEKTANT Ing. Pavel Prskavec	RAŽITKO:	
ZAK. ČÍSLO: 0152022	M.Ú. České Budějovice		
DATUM: 05/2024	K.Ú. Čejkovice u Hluboké nad Vltavou		
INVESTOR: František Valek Čejkovice 85, 373 41 Čejkovice			
STUPEŇ: DUR+DSP			
NÁZEV AKCE: ZTV Čejkovice Lokalita 9B "U Dasenské cesty" - jižní část		MĚŘITKO: 1:1000	PARÉ ČÍSLO:
		FORMÁT: 2xA4	
NÁZEV VÝKRESU: Celkový situační výkres		ČÁST: C. SITUACE	Č. VÝKRESU: C.2