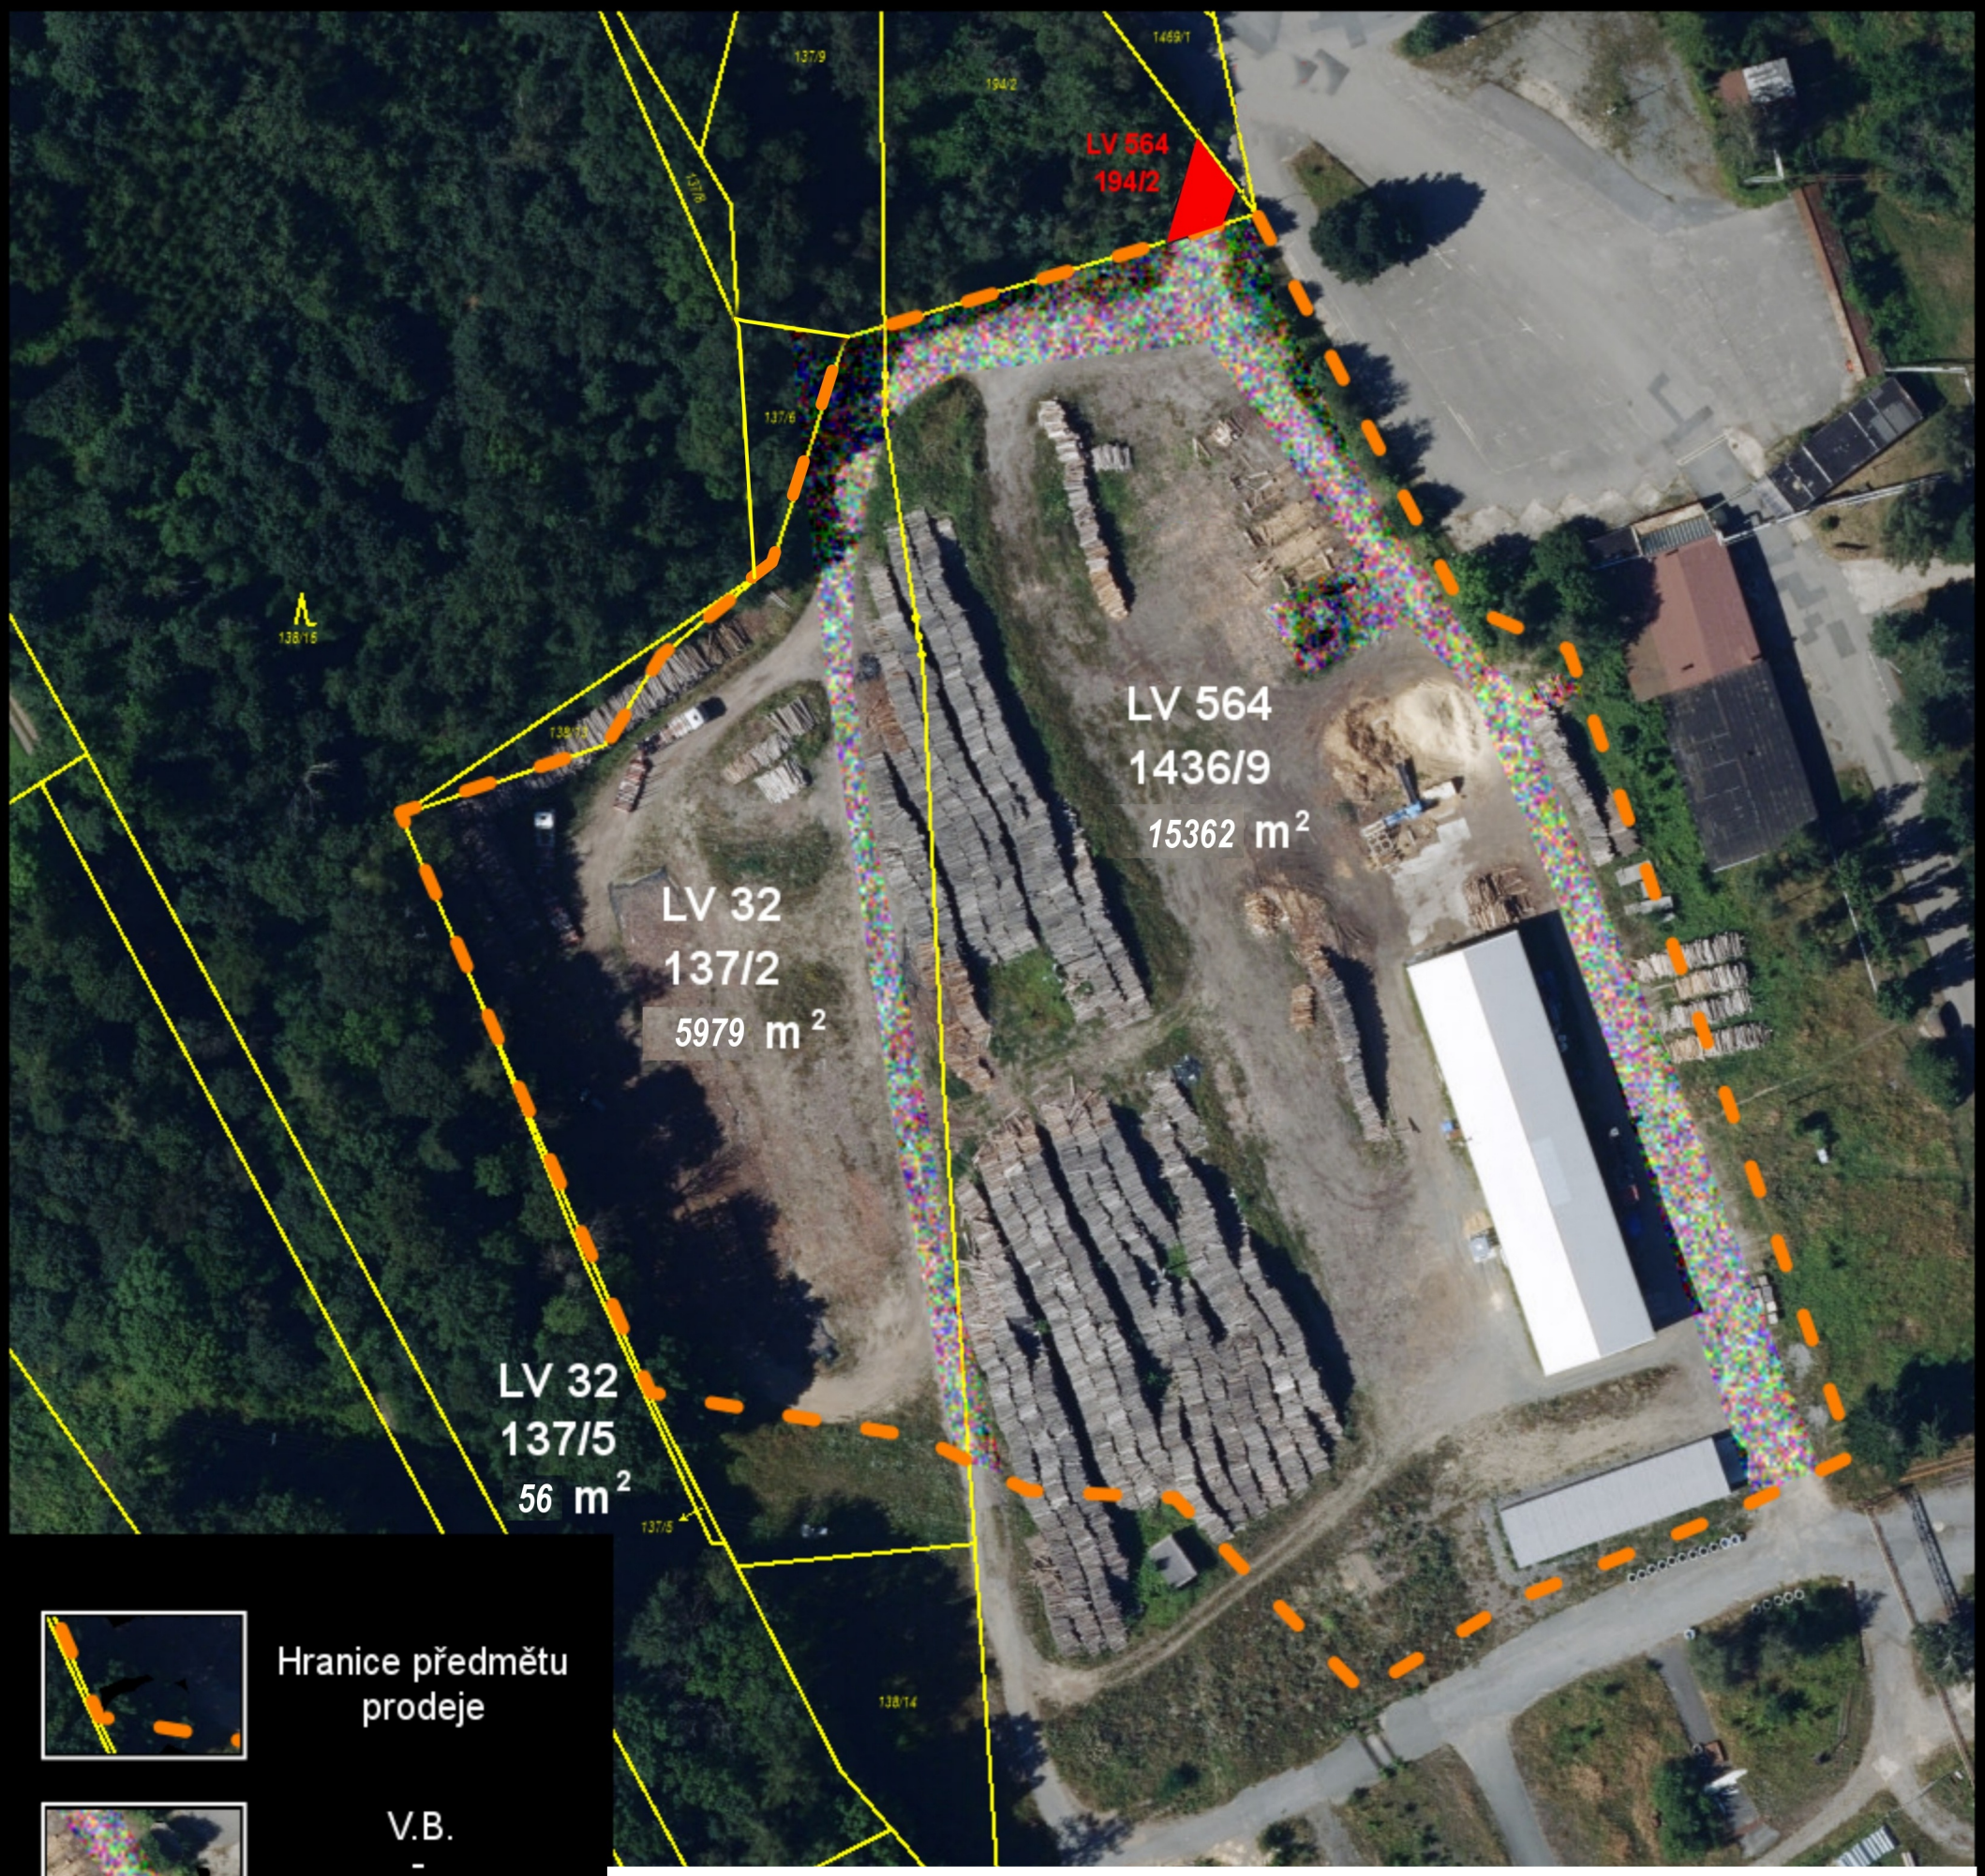

Hranice předmětu prodeje

V.B.
-
strana oprávněná
DIAMO s.p.

V.B.
-
strana povinná
DIAMO s.p.

M 1:500

Oddělení měřické, o. z. Příbram		Přístroj:	
Zaměřil:		Vyhotovil:	Ing. Jan Vlk
Stav ke dni: 02.02.2026			
Kraj: Vysočina	Obec: Rožná, Dolní Rožínka	K. Ú.:	Rožná, Dolní Rožínka

DIAMO, státní podnik
odštěpný závod Příbram
ul. 28. října 184, Příbram VII
Příbram, 261 01
středisko Dolní Rožínka

NÁZEV AKCE:

Zákres předmětu převodu pozemků v areálu R1

č. : akce	25_26
č. dokumentu:	25_26_vyk_2
souřadnicový systém:	JTSK
výškový systém:	Bpv
datum:	02.02.2026
měřítko:	1:500

č. přílohy:	Název přílohy: Situace v areálu dolu R1

schválil: **Ing. Jan Voříšek**
vedoucí OMŘ