



Seznam souřadnic (S-JTSK):				
Souřadnice pro zápis do KN				
Číslo bodu	Y	X	kk	Poznámka
3987-19	477683.96	1133350.83	3	roh betonu
1	478224.98	1132914.34	3	plastový znak
2	478215.02	1132923.03	3	plastový znak
3	478205.14	1132934.30	3	plastový znak
5	478198.32	1132939.64	3	plastový znak
6	478181.19	1132953.64	3	plastový znak
7	478172.67	1132942.83	3	plastový znak
8	478157.92	1132972.12	3	plastový znak
9	478104.60	1133015.65	3	ocelový hřeb
10	478068.28	1133044.79	3	plastový znak
11	478005.47	1133096.21	3	plastový znak
12	477950.12	1133139.17	3	ocelový hřeb
13	477927.19	1133156.01	3	plastový znak
14	477897.22	1133173.17	3	plastový znak
15	477867.31	1133191.17	3	plastový znak
16	477861.51	1133182.97	3	plastový znak
17	477857.98	1133196.91	3	plastový znak
18	477831.66	1133218.36	3	plastový znak
19	477808.14	1133238.75	3	plastový znak
20	477766.95	1133277.85	3	bet. obrubník
21	477767.89	1133278.76	3	bet. obrubník
22	477750.76	1133294.24	3	bet. obrubník
23	477745.91	1133298.20	3	bet. obrubník
24	477741.63	1133301.20	3	bet. obrubník
25	477738.80	1133302.20	3	bet. obrubník
26	477736.94	1133303.00	3	bet. obrubník
27	477732.32	1133305.71	3	bet. obrubník
28	477727.28	1133309.31	3	bet. obrubník
29	477717.05	1133318.11	3	bet. obrubník
30	477714.58	1133320.64	3	bet. obrubník
31	477710.21	1133326.10	3	bet. obrubník
32	477707.97	1133328.16	3	bet. obrubník
33	477703.62	1133331.47	3	bet. obrubník
34	477700.67	1133333.39	3	bet. obrubník
35	477697.58	1133335.89	3	bet. obrubník
36	477692.68	1133342.29	3	bet. obrubník
37	477737.86	1133302.60	3	bet. obrubník
38	477734.06	1133304.69	3	bet. obrubník
9011-160	477712.62	1133285.44	3	doč.stab.-nástřík
9011-161	477734.85	1133305.40	3	doč.stab.-nástřík
9012-52	477889.98	1133176.48	3	doč.stab.-nástřík
9012-151	477849.44	1133185.72	3	doč.stab.-nástřík
9012-159	477850.91	1133202.62	3	plastový znak
9012-165	477773.28	1133269.71	3	doč.stab.-nástřík
9012-178	477842.03	1133190.07	3	plastový znak
9015-12	478197.99	1132925.72	3	plastový znak
9015-14	478159.04	1132952.04	3	doč.stab.-nástřík
9016-190	478231.01	1132906.25	3	bet. obrubník

VÝKAZ DOSAVADNÍHO A NOVÉHO STAVU ÚDAJŮ KATASTRU NEMOVITOSTÍ																					
Dosavadní stav					Nový stav																
Označení pozemku parc. číslem	Výměra parcely			Druh pozemku	Označení pozemku parc. číslem	Výměra parcely			Druh pozemku	Typ stavby	Způsob využití	Způsob využití	Zpús. určení výměr	Porovnání se stavem evidence právních vztahů							
	ha	m	2			Způsob využití	Způsob využití	Díl přechází z pozemku označeného v						Číslo listu vlastnictví	Výměra dílu			Označení dílu			
				katastru nemovitostí				dřívější poz. evidenci	ha						m	2					
4467/31	1	21	51	ostat. pl. zeleň	4467/31	47	85	ostat. pl. zeleň					2	4467/31		3898		47	85		
					4467/56	2	46	ostat. pl. zeleň					2	4467/31		3898		2	46		
					4467/57	3	80	ostat. pl. zeleň					2	4467/31		3898		3	80		
					4467/58	59	17	ostat. pl. zeleň					2	4467/31		3898		59	17		
					4467/59	2	64	ostat. pl. zeleň					2	4467/31		3898		2	64		
					4467/60	2	18	ostat. pl. zeleň					2	4467/31		3898		2	18		
					4467/61	3	41	ostat. pl. zeleň					2	4467/31		3898		3	41		
4467/33		42	29	ostat. pl. zeleň	4467/33	42	27	ostat. pl. zeleň					2	4467/33		3898		42	27		
					4467/62		2	ostat. pl. zeleň					2	4467/33		3898			2		
	1	63	80			1	63	80													

Údaje o BPEJ k parcelám nového stavu dle tohoto geometrického plánu budou převzaty z RÚIAN a jsou po dobu do příslušného zápisu do katastru dostupné v aplikaci Nahlížení do KN na adrese <https://nahlizenedokn.cuzk.gov.cz> v části Informace z katastrálního území.

GEOMETRICKÝ PLÁN pro rozdělení pozemku	Geometrický plán ověřil autorizovaný zeměměřický inženýr:		Stejnopis ověřil autorizovaný zeměměřický inženýr:	
	Jméno, příjmení: Ing. Jana Adámková		Jméno, příjmení:	
	Číslo položky rejstříku autorizovaných zeměměřických inženýrů 2714		Číslo položky rejstříku autorizovaných zeměměřických inženýrů	
	Dne: 14.7.2026 Číslo: 229/2026		Dne: Číslo:	
	Náležitostmi a přesností odpovídá právním předpisům.		Tento stejnopis odpovídá geometrickému plánu v elektronické podobě uloženému v dokumentaci katastrálního úřadu.	
Vyhotovitel: ValMez geo s.r.o. IČO 044 10 793 Hranická 93 75701 Valašské Meziříčí	Katastrální úřad souhlasí s očišlováním parcel.		Ověření stejnopisu geometrického plánu v listinné podobě.	
Číslo plánu: 5993-70785/2026				
Okres: Nový Jičín				
Obec: Frenštát pod Radhoštěm				
Kat. území: Frenštát pod Radhoštěm				
Mapový list: Nový Jičín 1-6/23,1-6/24,1-6/42				
Dosavadním vlastníkům pozemků byla poskytnuta možnost seznámit se v terénu s průběhem navrhovaných nových hranic, které byly označeny předepsaným způsobem:	Adam Vodrazka KÚ pro Moravskoslezský kraj, KP Nový Jičín PGP-1219/2026-804 2026.07.20 14:01:27 +02'00'			
viz seznam souřadnic				

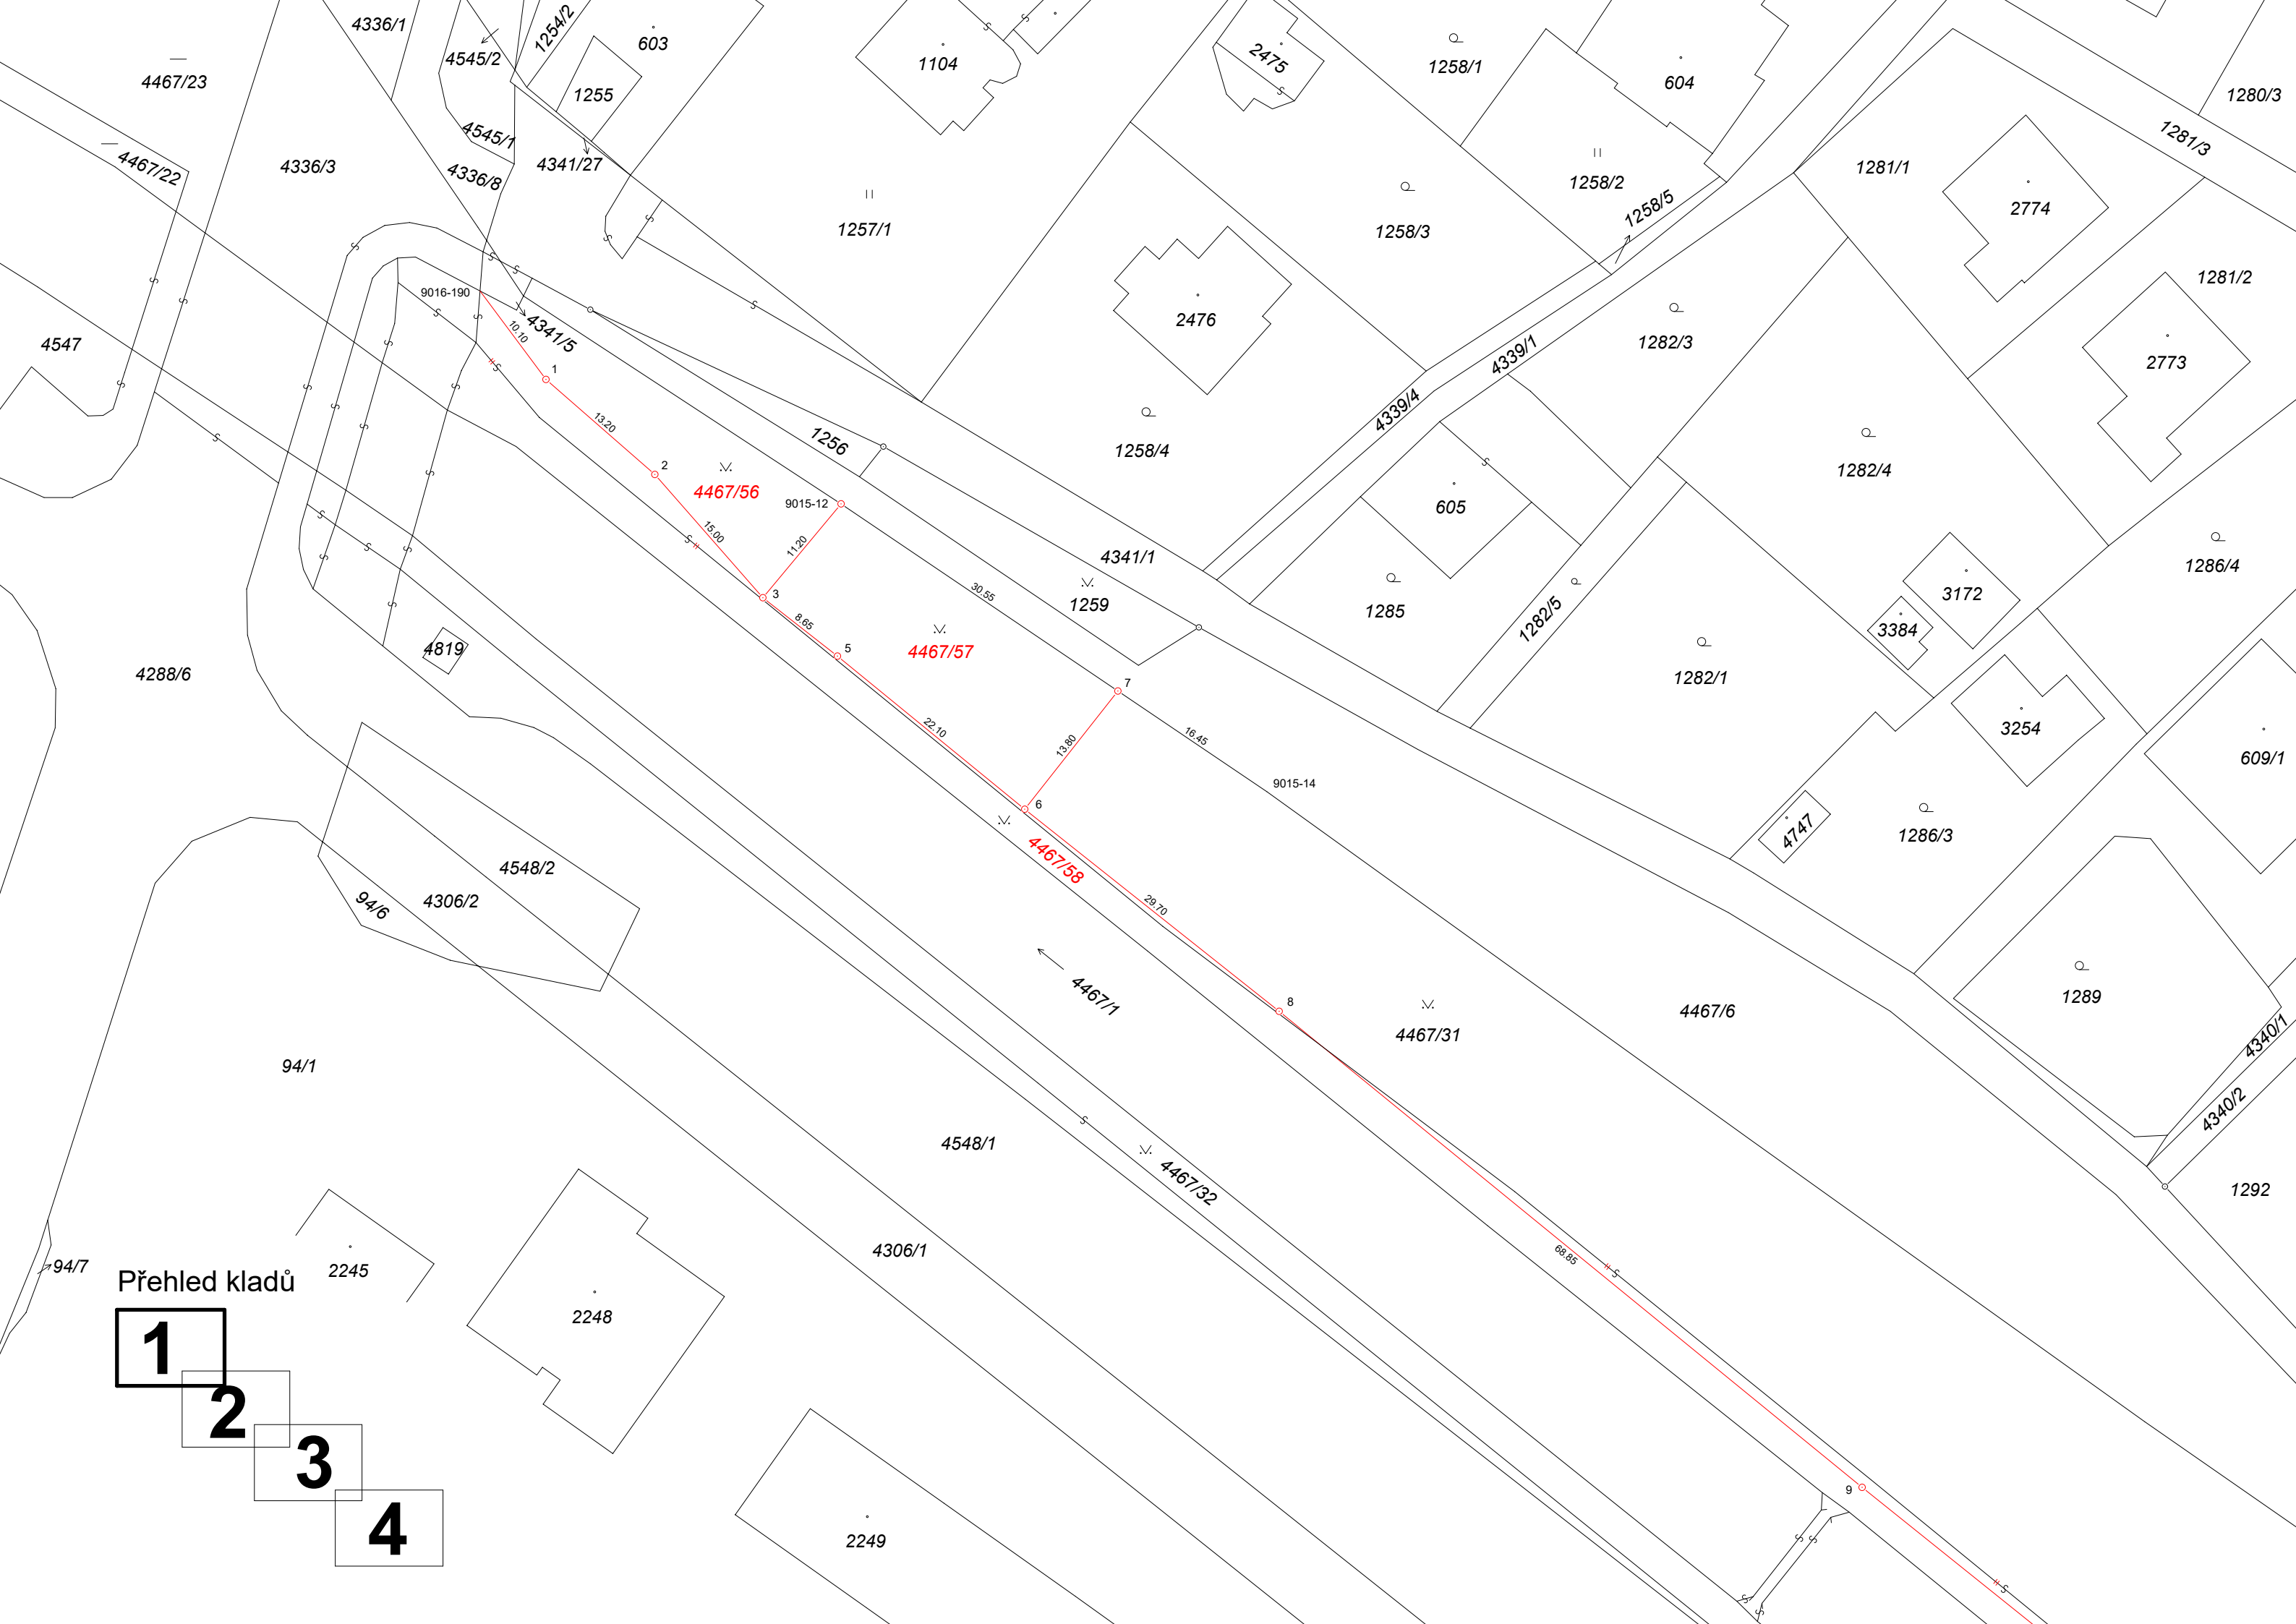

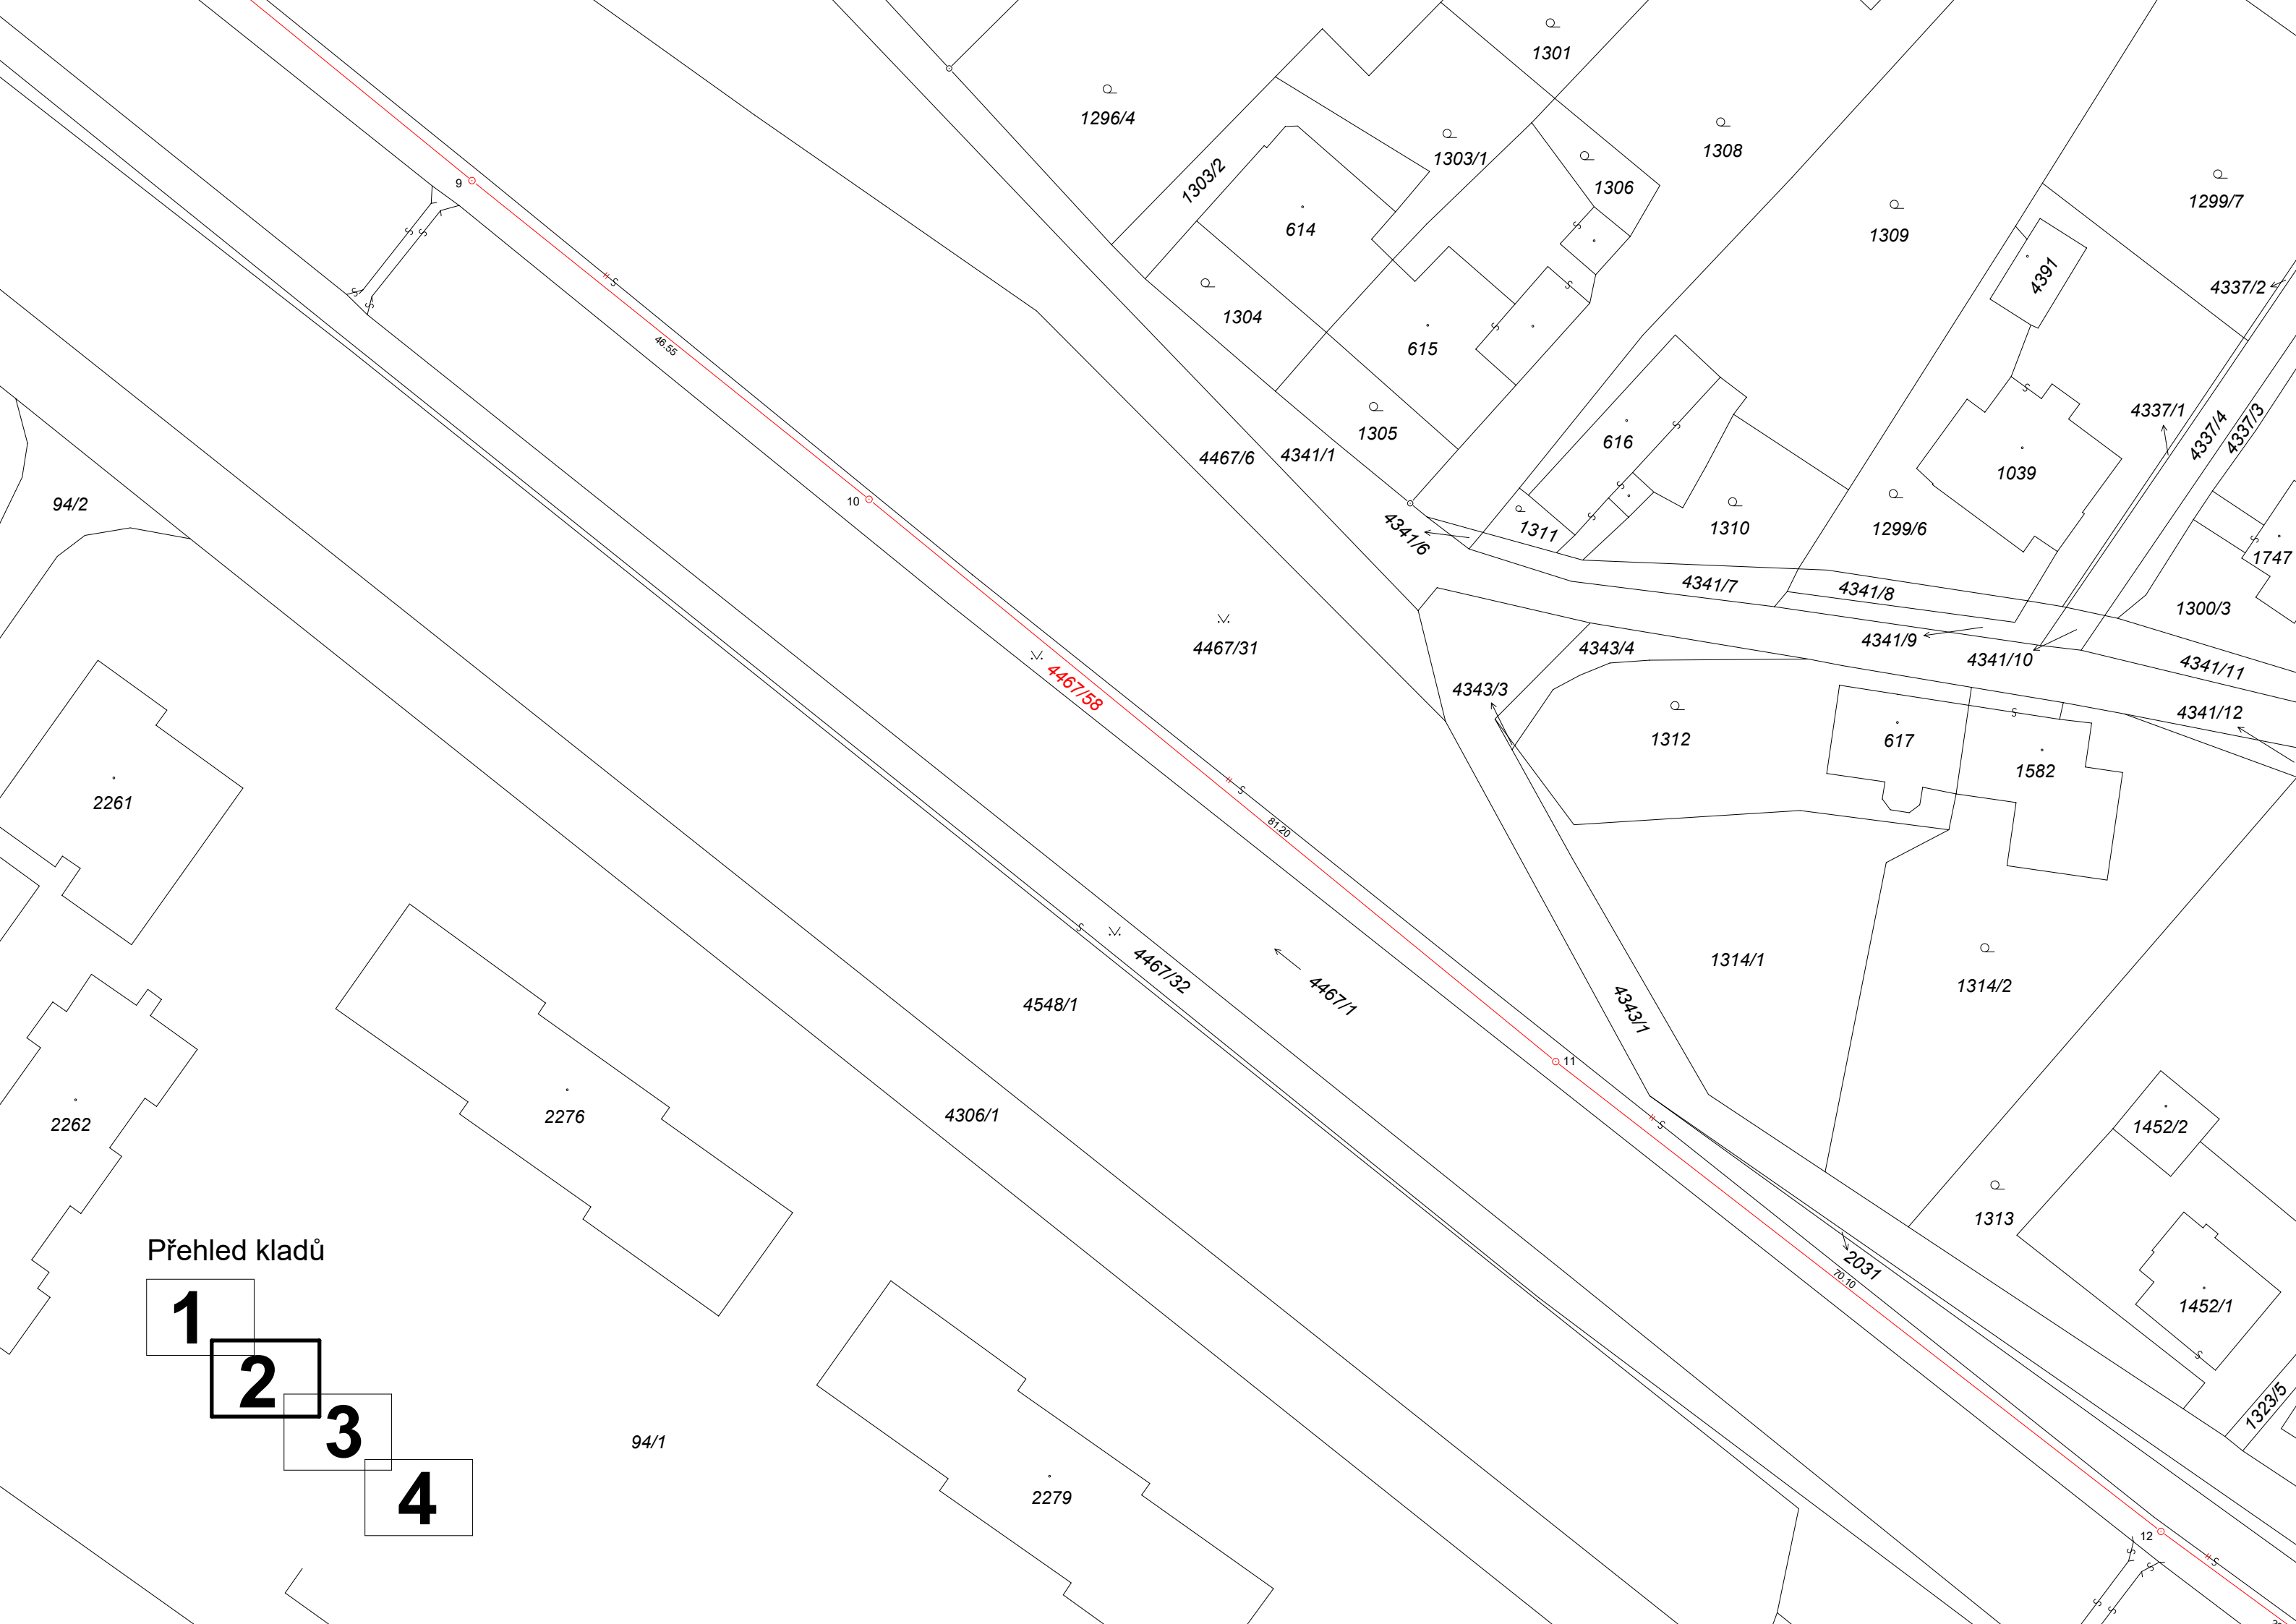




Přehled kladů

- 1
- 2
- 3
- 4

Přehled kladů

- 1
- 2
- 3
- 4

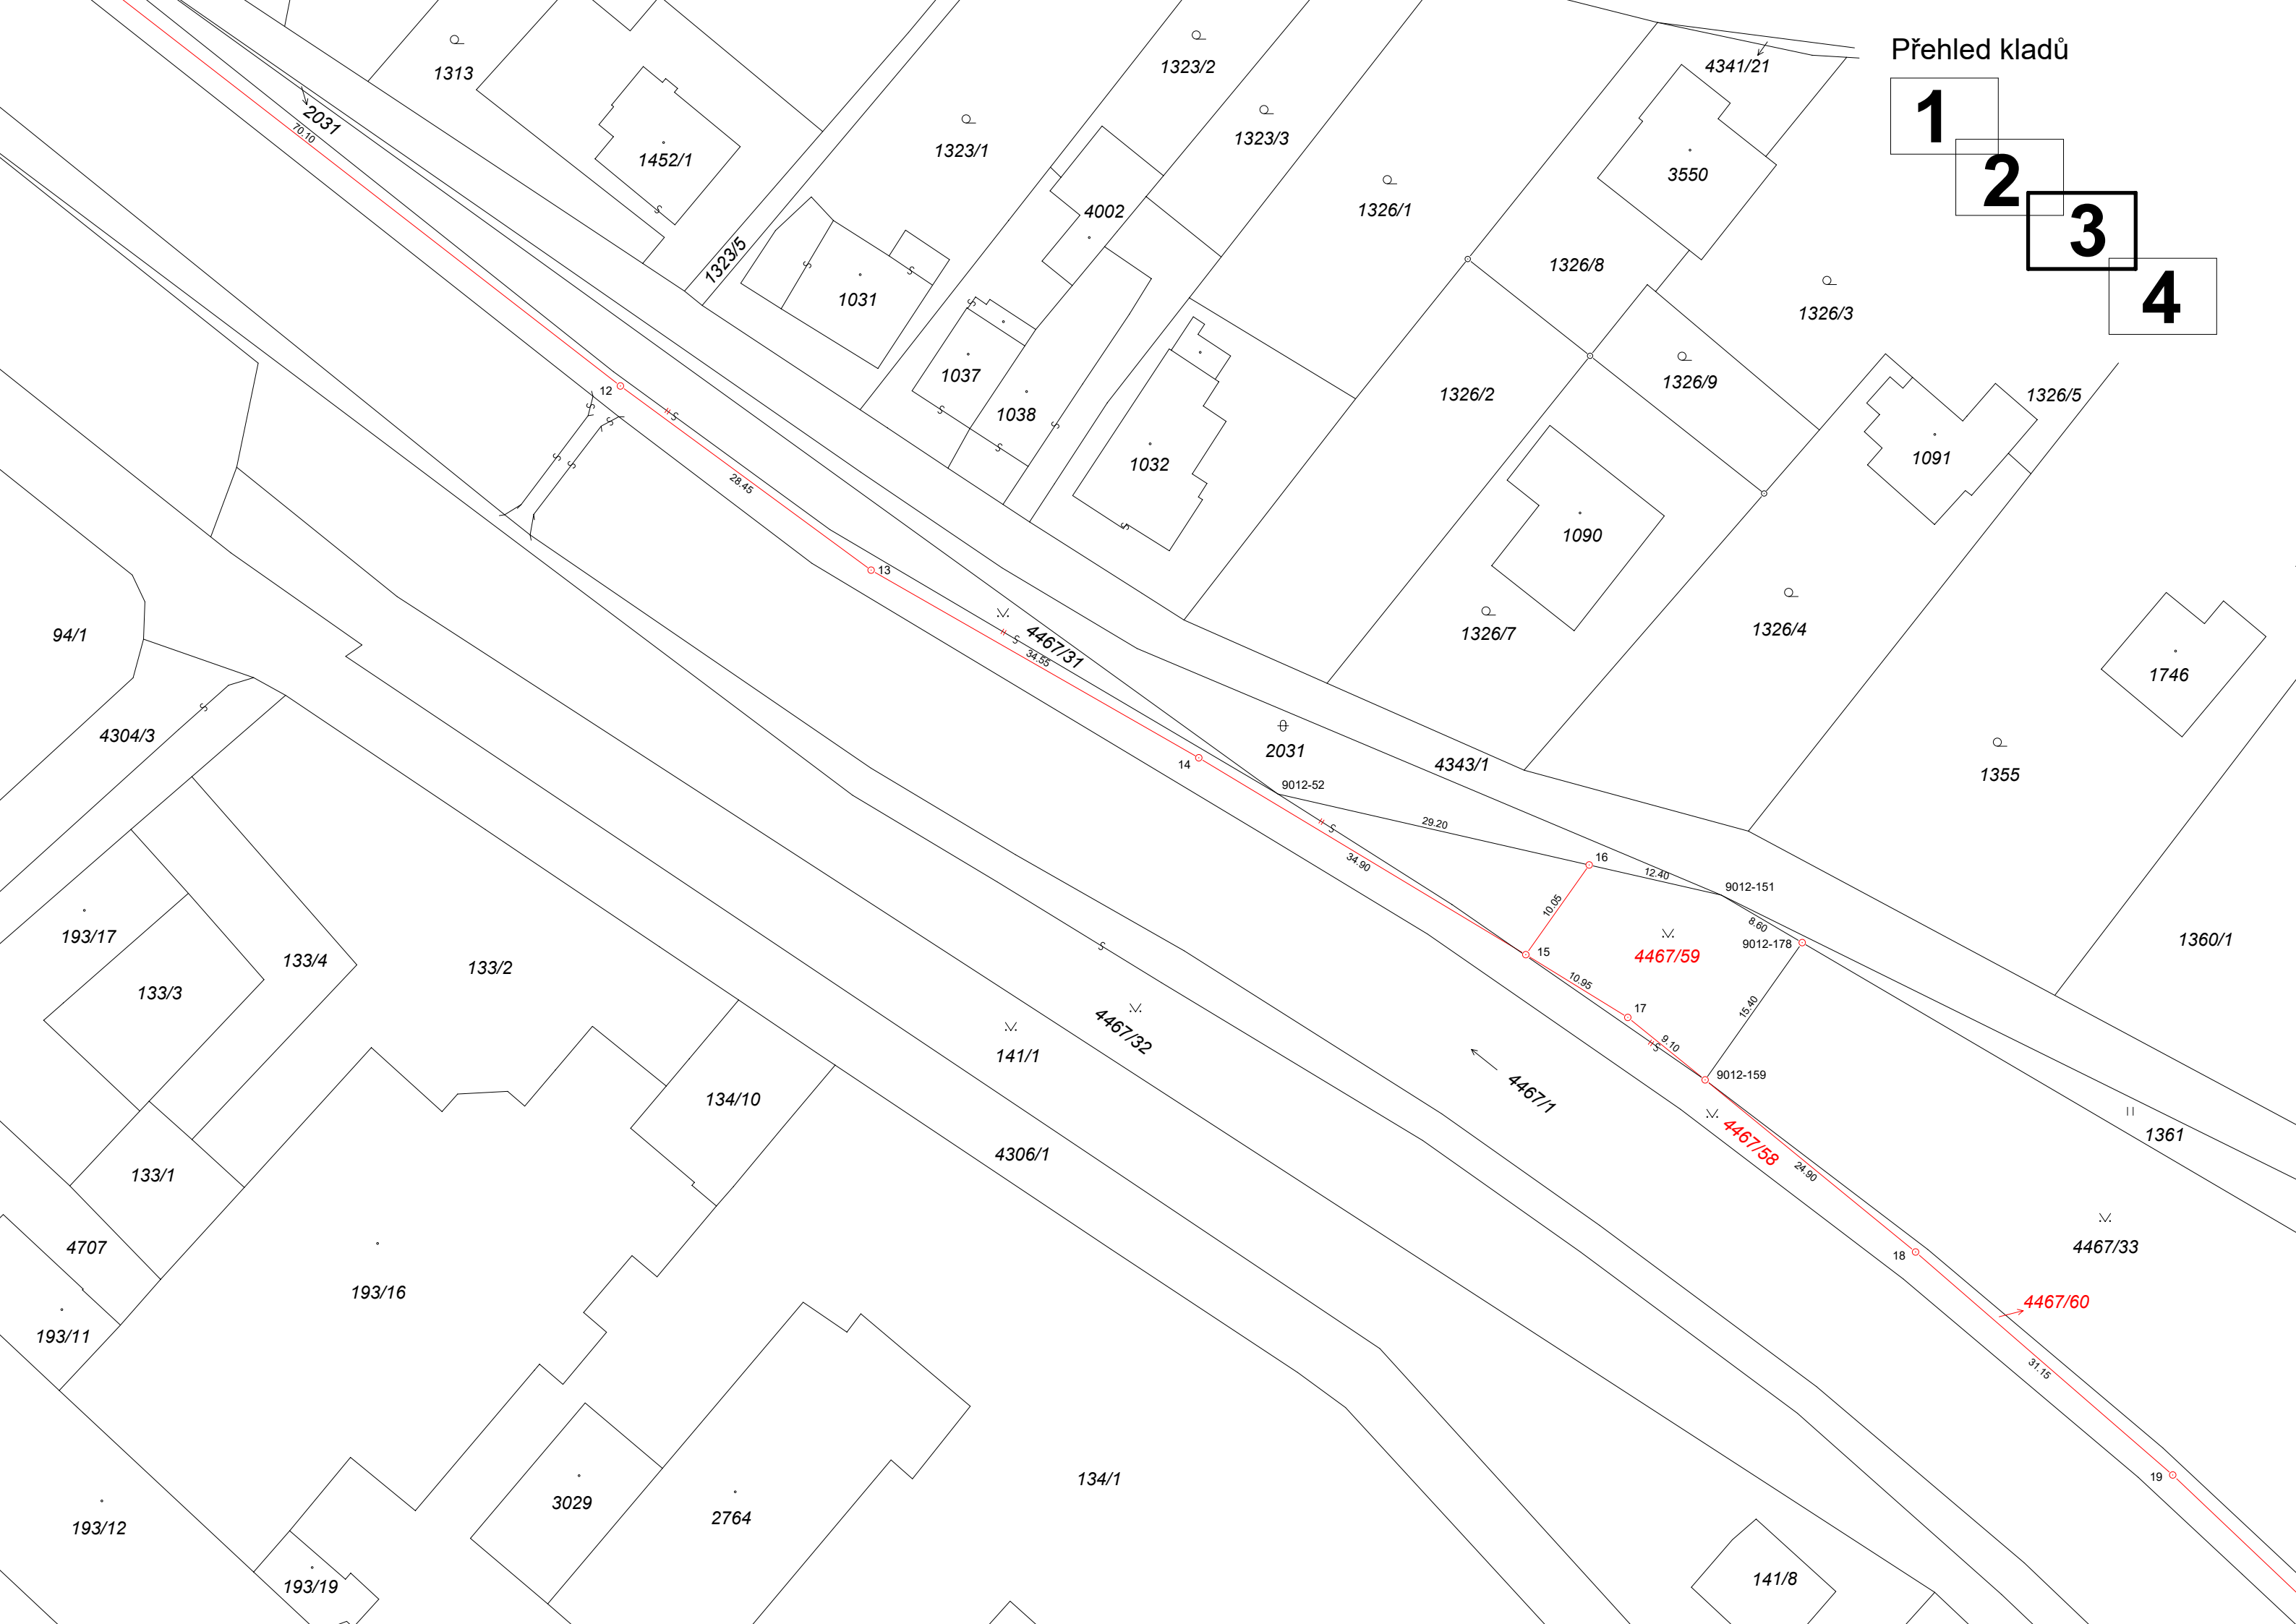

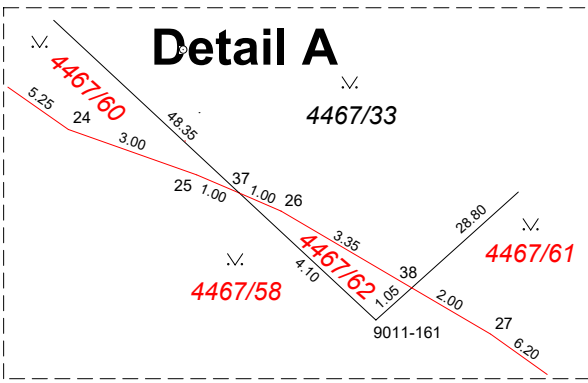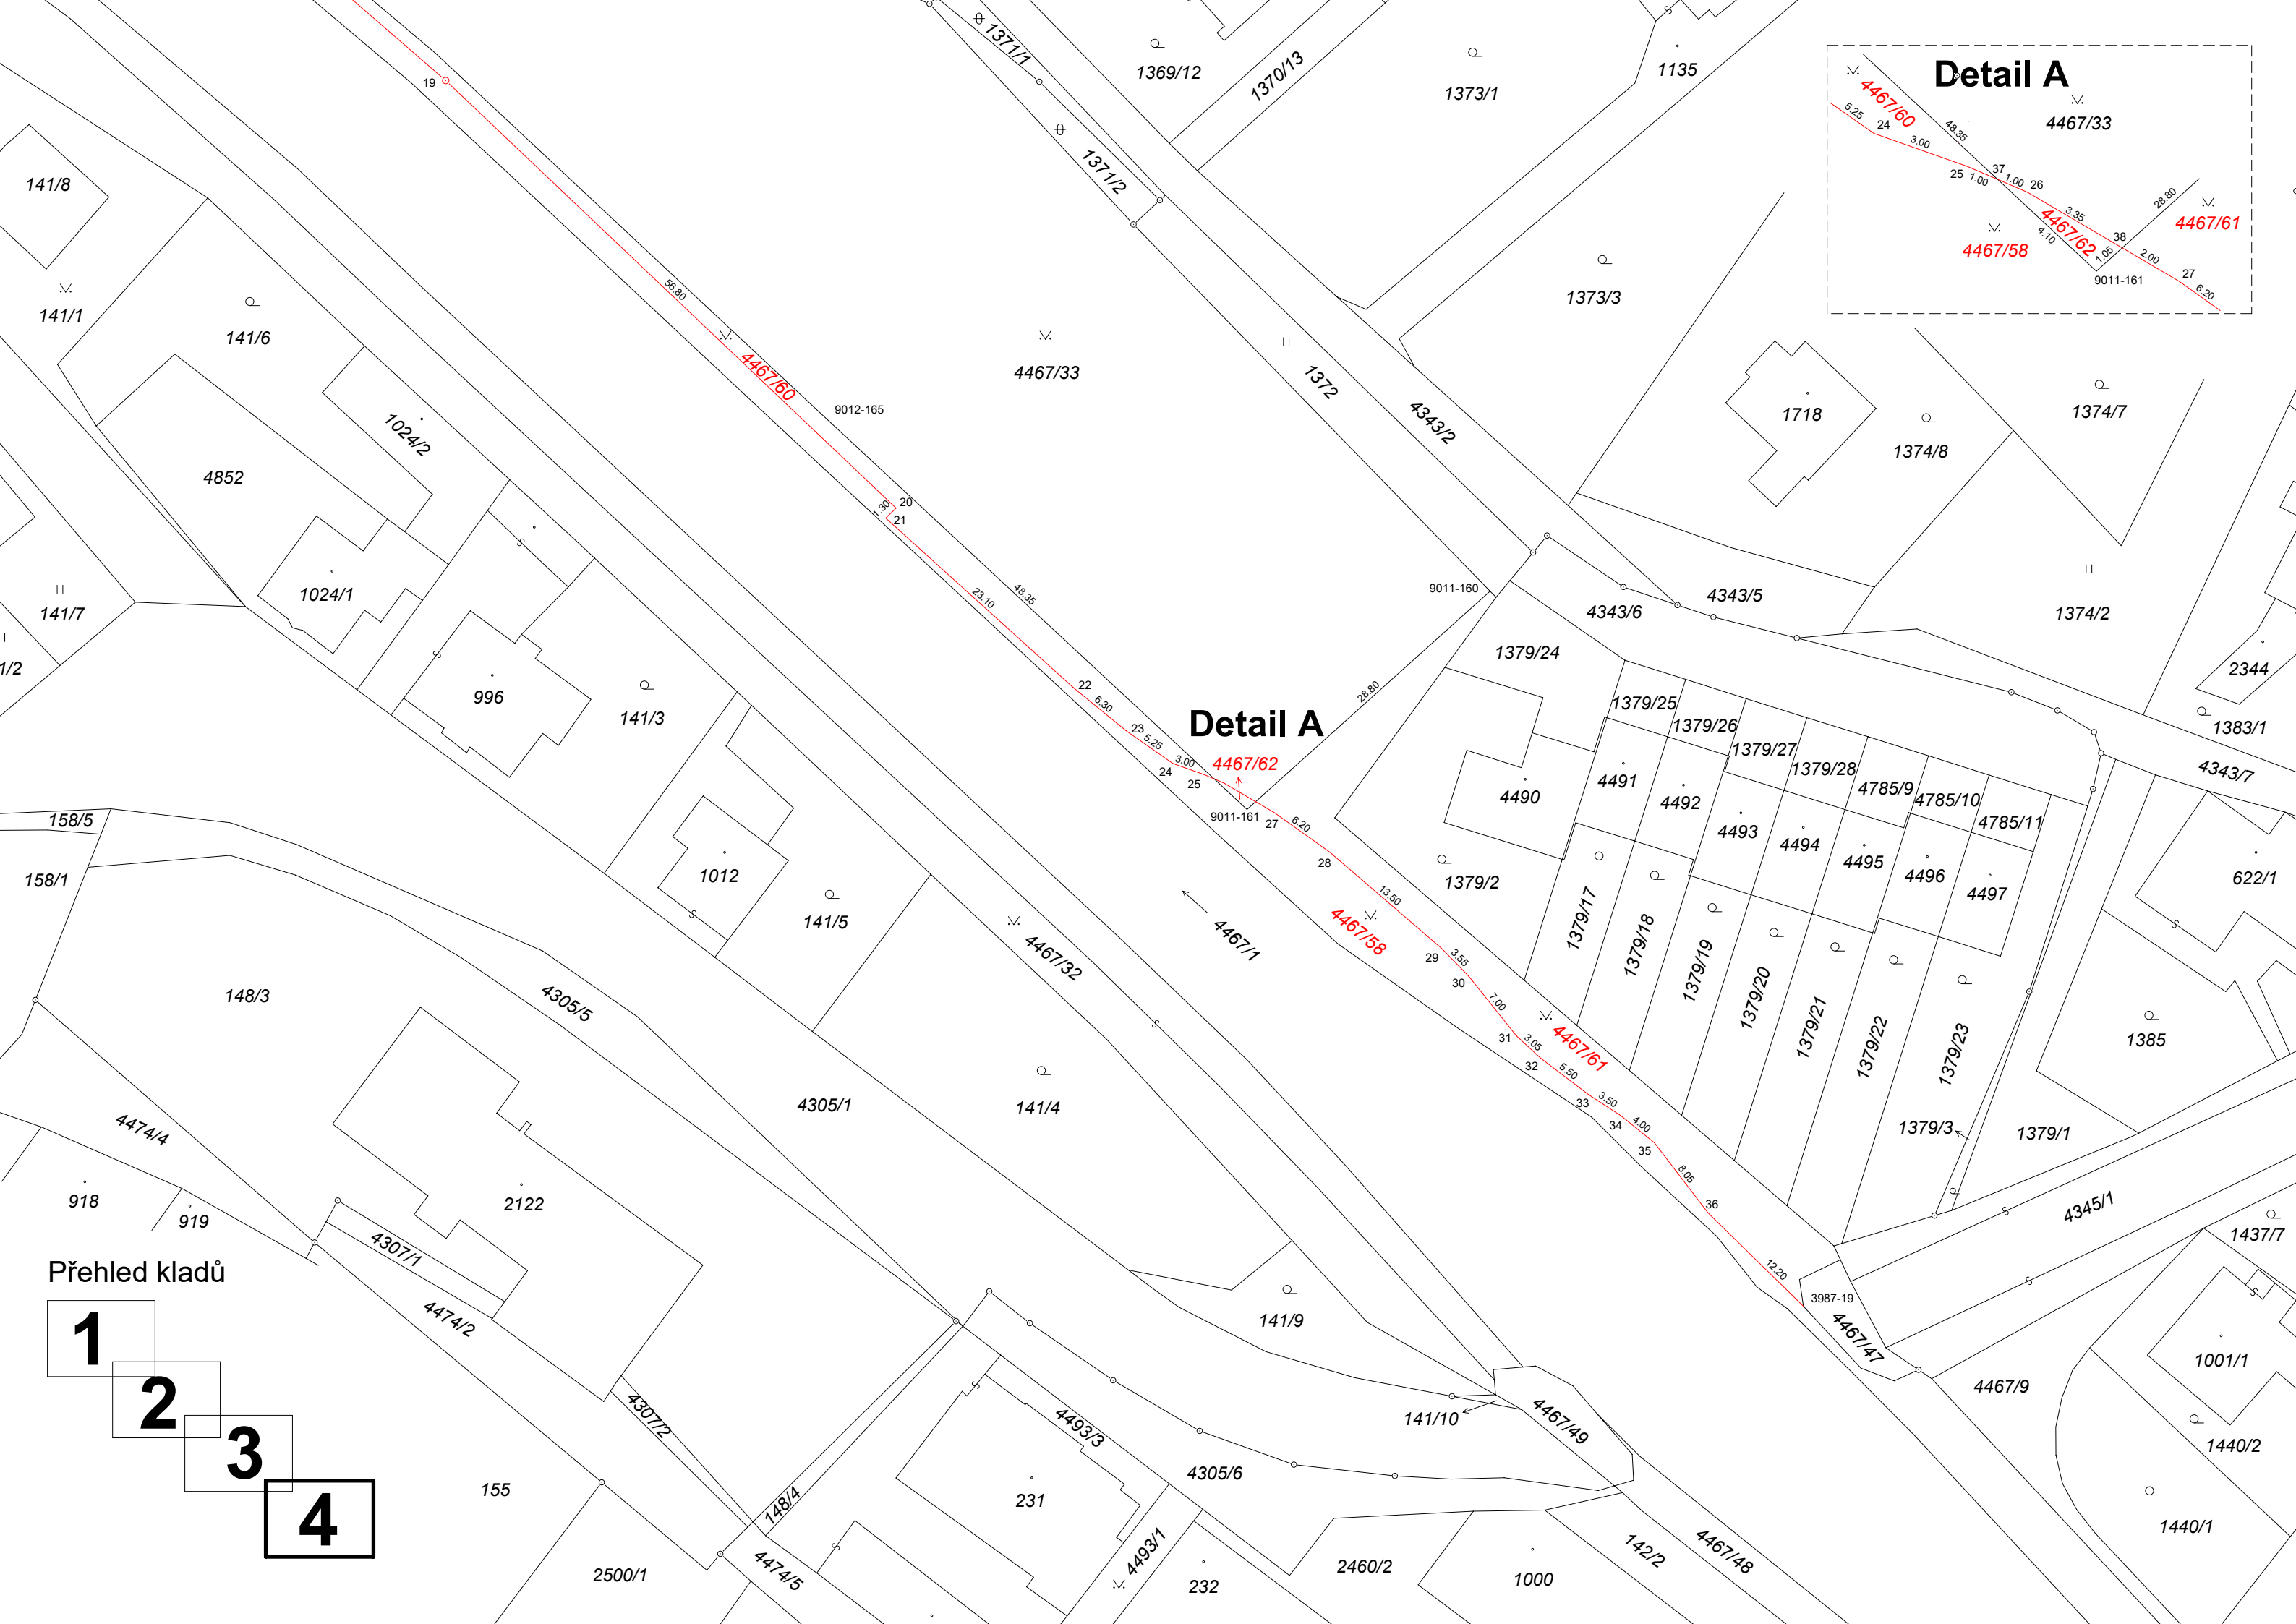

Detail A

Přehled kladů

- 1
- 2
- 3
- 4