VÝKAZ DOSAVADNÍHO A NOVÉHO STAVU ÚDAJŮ KATASTRU NEMOVITOSTÍ

Dosavadní stav				Nový stav						Porovnání se stavem evidence právních vztahů					
Označení pozemku parc. číslem	Výměra parcely ha	Výměra parcely m²	Druh pozemku / Způsob využití	Označení pozemku parc. číslem	Výměra parcely ha	Výměra parcely m²	Druh pozemku / Způsob využití	Typ stavby / Způsob využití	Způs. určení výměr	Díl přechází z pozemku označeného v katastru nemovitostí	Díl přechází z pozemku označeného v dřívější poz. evidenci	Číslo listu vlastnictví	Výměra dílu ha	Výměra dílu m²	Označení dílu
1442/1	*1)	15 37	lesní poz	1442/1		15 18	lesní poz		2	1442/1		14		15 18	
				1442/10		18	ostat. pl. / ostat.komunikace		2	1442/1		14		18	
1442/2		20 39	lesní poz	1442/2		19 80	lesní poz		2	1442/2		14		19 80	
				1442/9		59	ostat. pl. / ostat.komunikace		2	1442/2		14		59	
1443	1	49 59	lesní poz	1443/1	1	45 07	lesní poz		0	1443		14	1	45 07	
				1443/2		4 52	ostat. pl. / ostat.komunikace		2	1443		14		4 52	
1444/56		3 74	lesní poz	1444/56		3 66	lesní poz		2	1444/56		14		3 66	
				1444/61		8	ostat. pl. / ostat.komunikace		2	1444/56		14		8	
	1	89 09			1	89 08									

*1) Rozdíl -1 m2 (bod 14.6a přílohy katastrální vyhlášky) u dosavadní parcely č.1442/1

Seznam souřadnic (S-JTSK)

Číslo bodu	Souřadnice pro zápis do KN Y	X	Kód kv.	Poznámka
977-1	758540.35	1158824.97	3	nastř. hřeb v asfaltu
1011-2	758547.34	1158648.76	3	pův. plast. mezník
1303-1	758436.16	1158796.34	3	nastř. hřeb v asfaltu
1303-7	758434.78	1158733.23	3	kolík
1621-2	758420.97	1158794.15	3	nastř. hřeb v asfaltu
1621-3	758420.49	1158648.72	3	pův. kamen. mezník
2493-4	758238.13	1158785.49	3	nastř. hřeb v asfaltu
2493-5	758235.92	1158779.48	3	pův. kamen. mezník
2493-9	758338.13	1158792.35	3	nastř. hřeb v asfaltu
2493-10	758350.89	1158791.77	3	nastř. hřeb v asfaltu
2493-17	758337.81	1158668.06	3	pův. kamen. mezník
2493-28	758349.51	1158665.02	3	pův. kamen. mezník
2494-131	758154.83	1158786.23	3	kolík
2494-132	758171.02	1158757.49	3	kolík
2949-2	758539.51	1158820.07	3	pův. plast. mezník
1	758540.54	1158820.08	3	nastř. hřeb v asfaltu
2	758436.10	1158793.56	3	sl. plotu
3	758432.98	1158792.65	3	sl. plotu
4	758427.97	1158790.51	3	sl. plotu
5	758420.96	1158790.30	3	plast. mezník
6	758350.88	1158790.53	3	plast. mezník
7	758338.13	1158790.74	3	plast. mezník
8	758237.85	1158784.74	3	plast. mezník
9	758229.42	1158783.92	3	plast. mezník
10	758209.95	1158783.62	3	plast. mezník
11	758204.58	1158782.85	3	plast. mezník
12	758195.40	1158780.19	3	plast. mezník
13	758187.23	1158779.36	3	plast. mezník
14	758165.06	1158781.72	3	plast. mezník
15	758160.71	1158781.92	3	plast. mezník
16	758157.66	1158781.20	3	plast. mezník

GEOMETRICKÝ PLÁN
pro
rozdělení pozemku

Geometrický plán ověřil autorizovaný zeměměřický inženýr:

Jméno, příjmení: Ing. Kateřina Dvořáková

Číslo položky rejstříku autorizovaných zeměměřických inženýru: 2381

Dne: 15.1.2026 Číslo: 348/2025

Náležitostmi a přesností odpovídá právním předpisům.

Stejnopis ověřil autorizovaný zeměměřický inženýr:

Jméno, příjmení: Ing. Kateřina Dvořáková

Číslo položky rejstříku autorizovaných zeměměřických inženýru: 2381

Dne: 23.1.2026 Číslo: K11/2026

Tento stejnopis odpovídá geometrickému plánu v elektronické podobě uloženému v dokumentaci katastrálního úřadu.

Vyhotovitel: Prokop Kyrian - GESTA GP
Pod lékárnou 597/1
37006 České Budějovice
IČ 054 90 235

Číslo plánu: 3759-29-992/2025

Okres: České Budějovice

Obec: Hluboká nad Vltavou

Kat. území: Hluboká nad Vltavou

Mapový list: Hluboká n. Vlt. 3-9/23 (DKM)

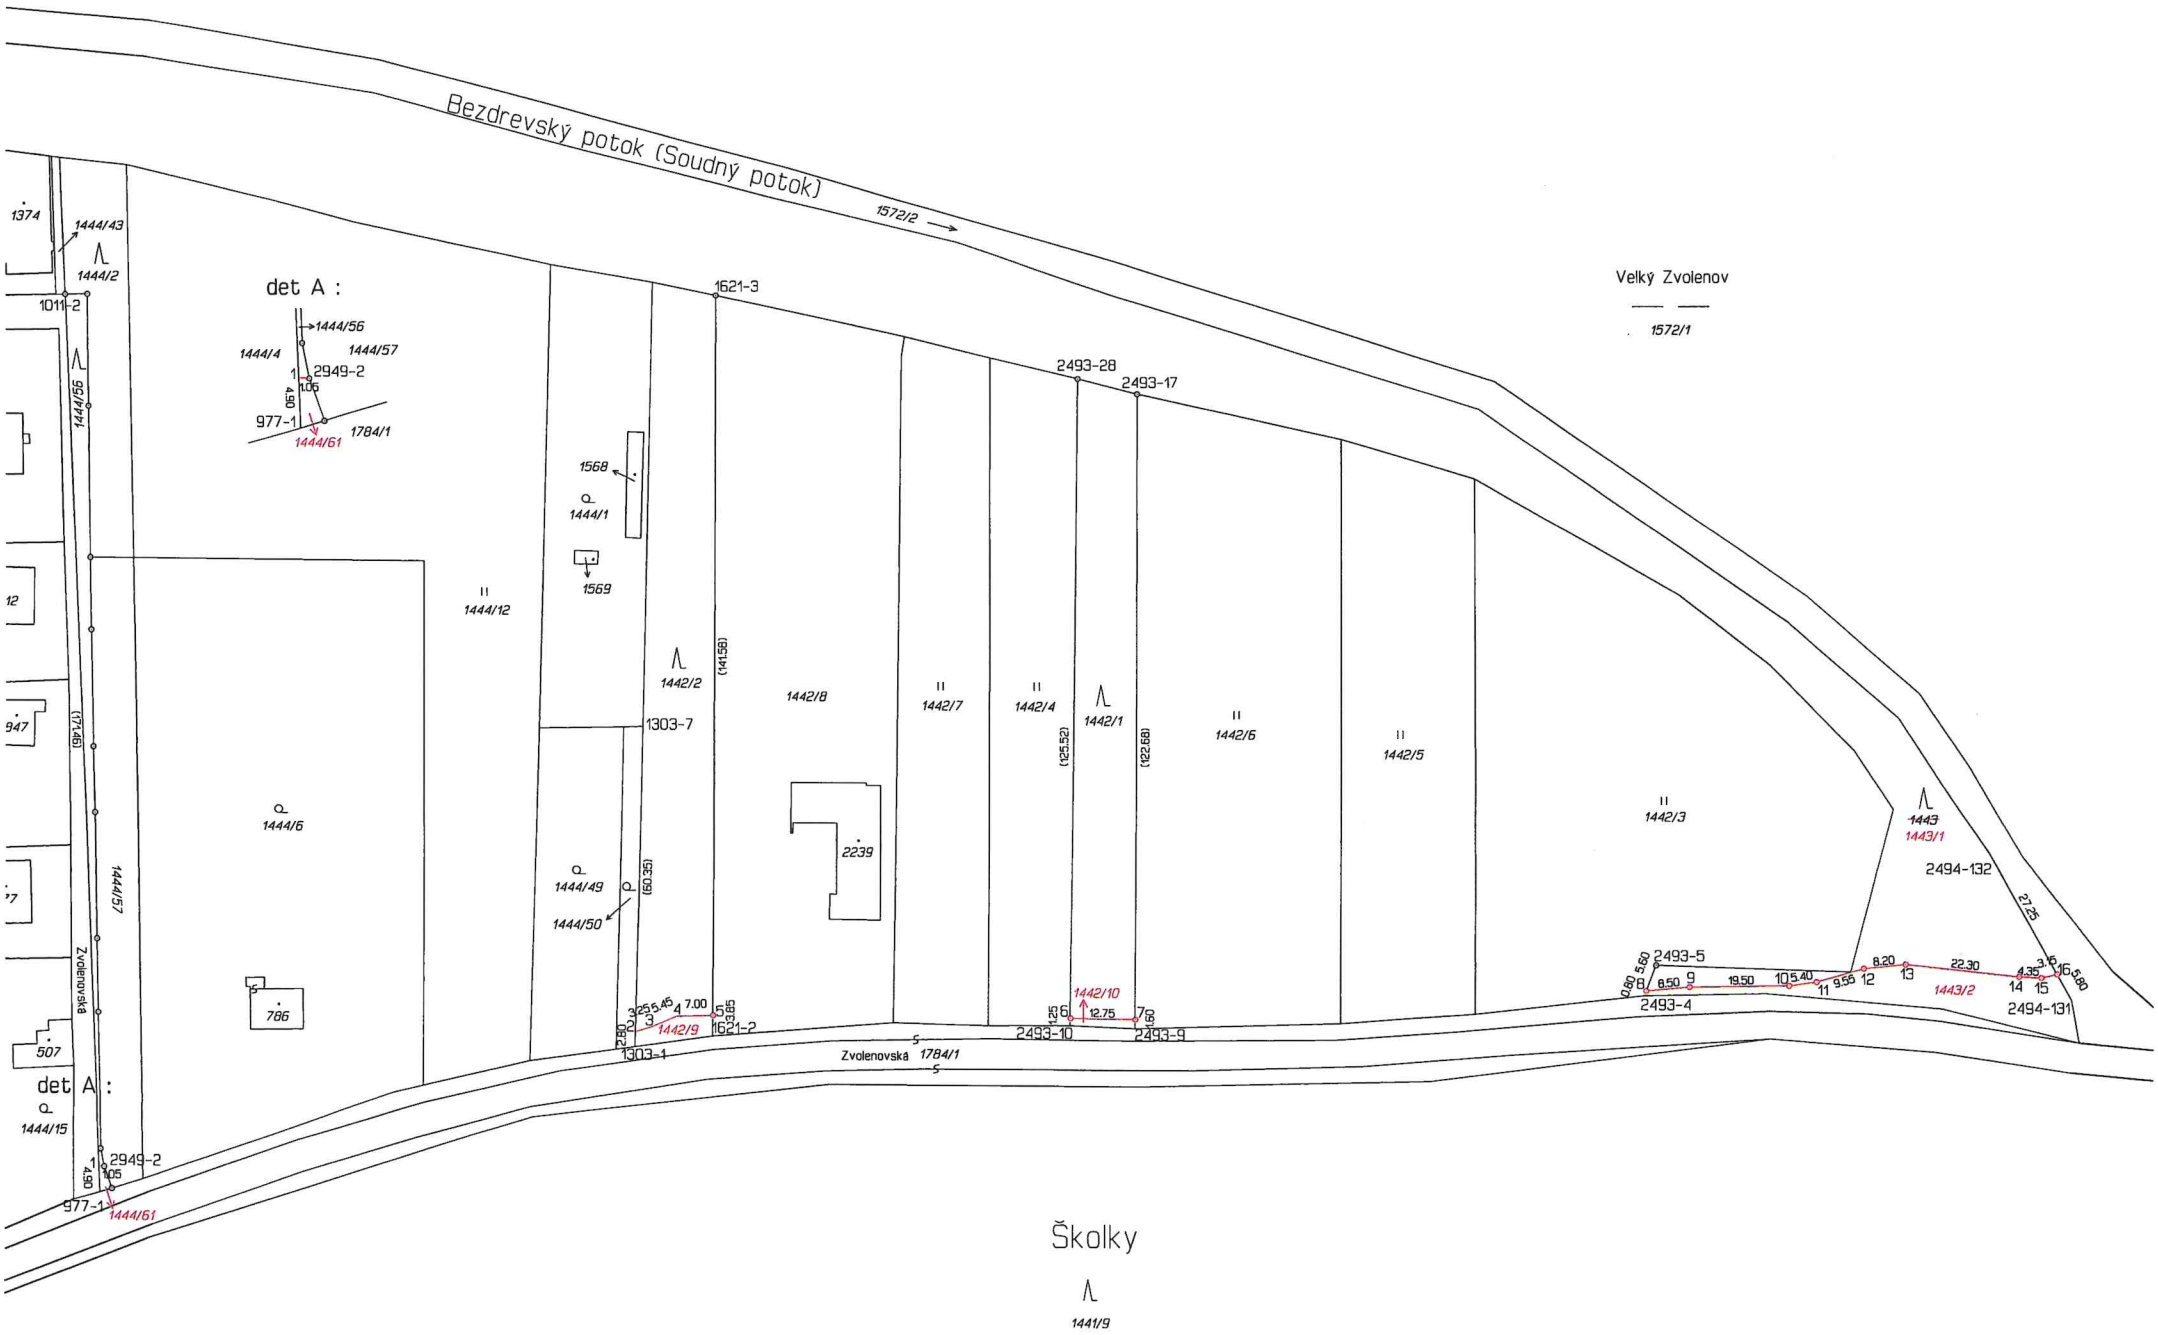
Dosavadním vlastníkům pozemku byla poskytnuta možnost seznámit se v terénu s průběhem navrhovaných nových hranic, které byly označeny předepsaným způsobem:
viz poznámka

Katastrální úřad souhlasí s očíslováním parcel.

Ing. Martina Srubková
KÚ pro Jihočeský kraj
KP České Budějovice
PGP-101/2026-301
2026.01.22 12:08:53 +01'00'

Ověření stejnopisu geometrického plánu v listinné podobě.

Ing. Kateřina Dvořáková
Autorizovaný zeměměřický inženýr


Bezdrevský potok (Soudný potok)
1572/2
Velký Zvolenov
1572/1
det A :
1444/56
1444/57
1444/4
2949-2
977-1
1784/1
1444/61
1621-3
2493-28
2493-17
1568
1444/1
1569
1444/12
1442/2
1303-7
1442/8
1442/7
1442/4
1442/1
1442/6
1442/5
1442/3
1443
1443/1
2494-132
2493-5
2493-4
1442/10
1442/9
1621-2
1303-1
2493-10
2493-9
Zvolenovská 1784/1
2494-131
1443/2
det A :
1444/15
Školky
1441/9