


VÝKAZ DOSAVADNÍHO A NOVÉHO STAVU ÚDAJŮ KATASTRU NEMOVITOSTÍ

Dosavadní stav				Nový stav												
Označení pozemku parc. číslem	Výměra parcely		Druh pozemku	Označení pozemku parc. číslem	Výměra parcely		Druh pozemku	Typ stavby	Způsob využití	Způsob určený výměr	Porovnání se stavem evidence právních vztahů					
	ha	m <sup>2</sup>	Způsob využití		Způsob využití	Způsob využití	Díl přechází z pozemku označeného v katastru nemovitostí	dřívejší poz. evidenci			Číslo listu vlastnictví	Výměra dílu		Označení dílu		
244/63		71	ostat. pl. neplodná půda	244/63		59	ostat. pl. neplodná půda			0	244/63		526		59	
244/64		57	ostat. pl. neplodná půda	244/64		56	ostat. pl. neplodná půda			0	244/64		526		56	
				244/73		13	ostat. pl. neplodná půda			0	244/63		526		12	a
											244/64		526		1	b
															13	
253	1	29	travní p.	253	1	11	travní p.			0	253		147	1	11	
254/7	2	11	travní p.	254/7	1	72	travní p.			0	254/7		399	1	72	
				254/22		39	travní p.			0	254/7		399		39	
254/18	1	26	vodní pl. tok umělý	254/18		89	vodní pl. tok umělý			0	254/18		339		89	
				254/23		37	vodní pl. tok umělý			0	254/18		339		37	
257/2	15	18	zahradka	257/2	15	02	zahradka			0	257/2		147	15	02	
				257/9		34	ostat. pl. jiná plocha			0	253		147		18	c
											257/2		147		16	d
															34	
976/3	1	31	vodní pl. tok přirozený	976/3		63	vodní pl. tok přirozený			2	976/3		564		63	
				976/24		68	vodní pl. tok přirozený			0	976/3		564		68	
976/7	14	30	vodní pl. tok přirozený	976/7	13	97	vodní pl. tok přirozený			0	976/7		564	13	97	
				976/25		33	vodní pl. tok přirozený			0	976/7		564		33	
1116	5	91	vodní pl. tok přirozený	1116/1	5	55	vodní pl. tok přirozený			2	1116		542	5	55	
				1116/2		36	vodní pl. tok přirozený			2	1116		542		36	
	42	64			42	64										


Výkaz údajů o bonitovaných půdně ekologických jednotkách (BPEJ) k parcelám nového stavu

Parcelní číslo podle		Kód BPEJ	Výměra		BPEJ na dílu parcely	Parcelní číslo podle		Kód BPEJ	Výměra		BPEJ na dílu parcely
katastru nemovitostí	zjednodušené evidence		ha	m <sup>2</sup>		katastru nemovitostí	zjednodušené evidence		ha	m <sup>2</sup>	
253		56701	1	11			257/2	64300	6	00	
254/7		56701	1	72				56701	9	02	
254/22		56701		39							

<b>GEOMETRICKÝ PLÁN</b> pro rozdělení pozemků a změnu hranic pozemků	Geometrický plán overil úředně oprávněný zeměměřický inženýr:		Stejnopis overil úředně oprávněný zeměměřický inženýr:		
	Jméno, příjmení: Ing. Petr Urbíš		Jméno, příjmení: Ing. Petr Urbíš		
	Číslo položky seznamu úředně oprávněných zeměměřických inženýrů: 1119/95		Číslo položky seznamu úředně oprávněných zeměměřických inženýrů: 1119/95		
	Dne: 18.6.2022 Číslo: 157/2022		Dne: 24.6.2022 Číslo: 163/2022		
Náležitostmi a přesností odpovídá právním předpisům.		Tento stejnopis odpovídá geometrickému plánu v elektronické podobě uloženému v dokumentaci katastrálního úřadu.			
Vyhotovitel: Ing. Petr Urbíš Aišova 579/4 708 00 Ostrava-Poruba IČO: 61985411		Katastrální úřad souhlasí s očíslováním parcel.		Dvěření stejnopisu geometrického plánu v listinné podobě.	
Číslo plánu: 1176-26/2022		Ing. Michaela Pláteníková KÚ pro Moravskoslezský kraj, KP Opava PGP-1358/2022-806 2022.06.24 10:09:03 +02'00'			
Okres: Opava					
Obec: Štřitina					
Kat. území: Štřitina					
Mapový list: Opava 5-5/32, 5-5/41					
Dosavadním vlastníkům pozemků byla poskytnuta možnost seznámit se v terénu s průběhem navrhovaných nových hranic které byly označeny předepsaným způsobem:					

Číslo bodu	Souřadnice pro zápis do KN		Souřadnice určené měřením		Poznámka
	Y	X	Y	X	
k.ú. Štítina (763888)					
499-12	488771.32	1091285.24	3		
499-13	488741.78	1091274.29	3		
504-225	488742.64	1091272.13	3		
504-226	488766.00	1091280.05	3		
504-230	488772.11	1091275.14	3		
756-30	488782.55	1091280.85	8	488782.97	1091280.89
804-61	488809.91	1091284.98	8		
804-63	488782.55	1091290.41	3		
807-1503	488823.00	1091276.86	8		
807-1541	488809.15	1091281.91	8		
807-1637	488783.43	1091261.62	8		
807-1647	488780.88	1091281.16	8		
807-1651	488778.97	1091281.87	8		
807-1659	488776.75	1091286.45	8		
807-1676	488771.04	1091286.79	8		
895-14	488762.55	1091275.69	3		
998-11	488770.42	1091291.17	3		
998-12	488742.86	1091279.64	3		
1	488765.64	1091275.51	3		
2	488764.86	1091279.67	3		
3	488764.29	1091282.63	3		
4	488763.83	1091284.96	8		
5	488786.74	1091289.60	3		
6	488786.11	1091285.14	8		
7	488785.47	1091280.56	8		
8	488781.80	1091280.99	8		
9	488781.91	1091280.26	3		
10	488780.81	1091280.20	3		
11	488780.56	1091274.66	8		
12	488781.07	1091280.22	8		
13	488783.55	1091296.25	3		

Souřadnice bodů na dosavadní hranici pozemku určené měřením v terénu budou pro zápis do katastru nemovitostí upraveny podle dosavadního určených hranic lomovými body s kódem charakteristiky kvality souřadnic vyšším než 3. Důvodem je nerealizované zpsnění této hranice, ke kterému je nutné doložit listinu prokazující shodu vlastníků na jejím průběhu (§ 50 odst. 1 prsm. a) katastrálního zákona).

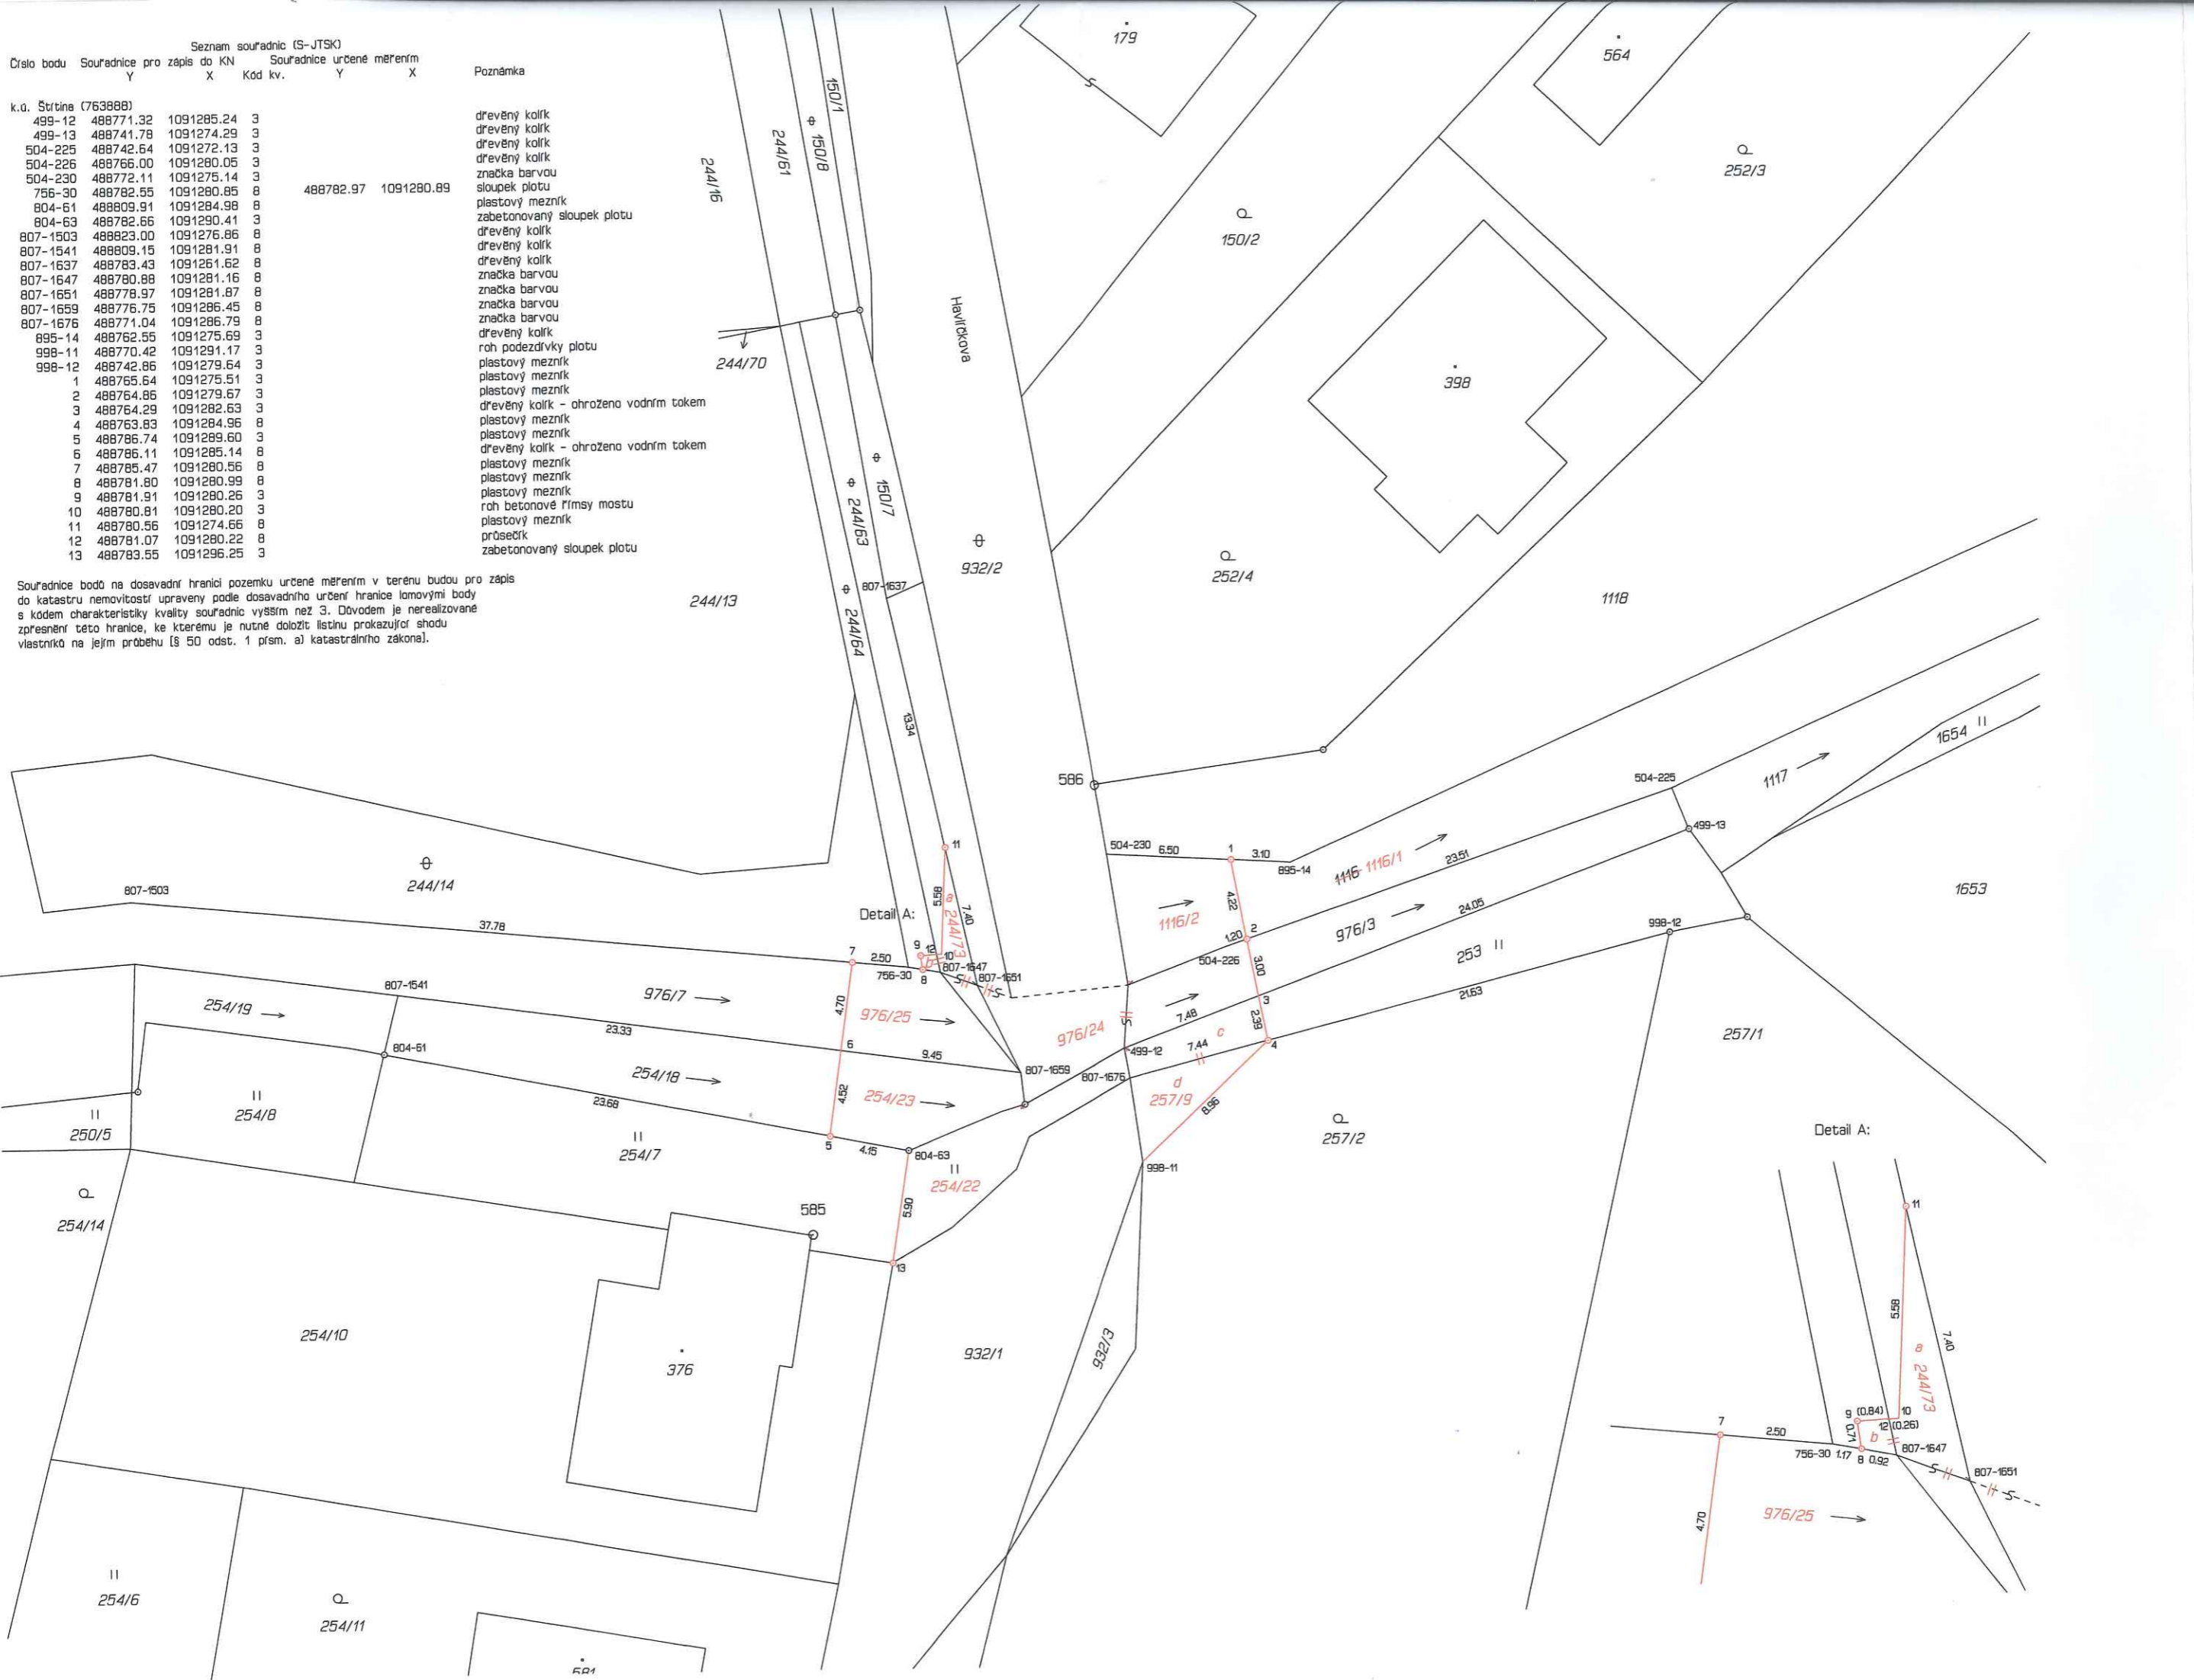

Dosa	
Označení pozemku parc. číslem	Výměr ha
244/63	
244/64	
253	
254/7	
254/18	
257/2	
976/3	
976/7	
1116	

Vyk	
Parcelní číslo katastru nemovitostí	
253	
254/7	
254/22	

GEOMETRIE pro rozdělení pozemků	
Vyhovitel:	Ing. AIS 700 100
Číslo planu:	117
Okres:	Opava
Obec:	Štítina
Kat. území:	Štítina
Mapový list:	Opava
Dosaředním vlastníky seznámit se v terénu, které byly označeny	